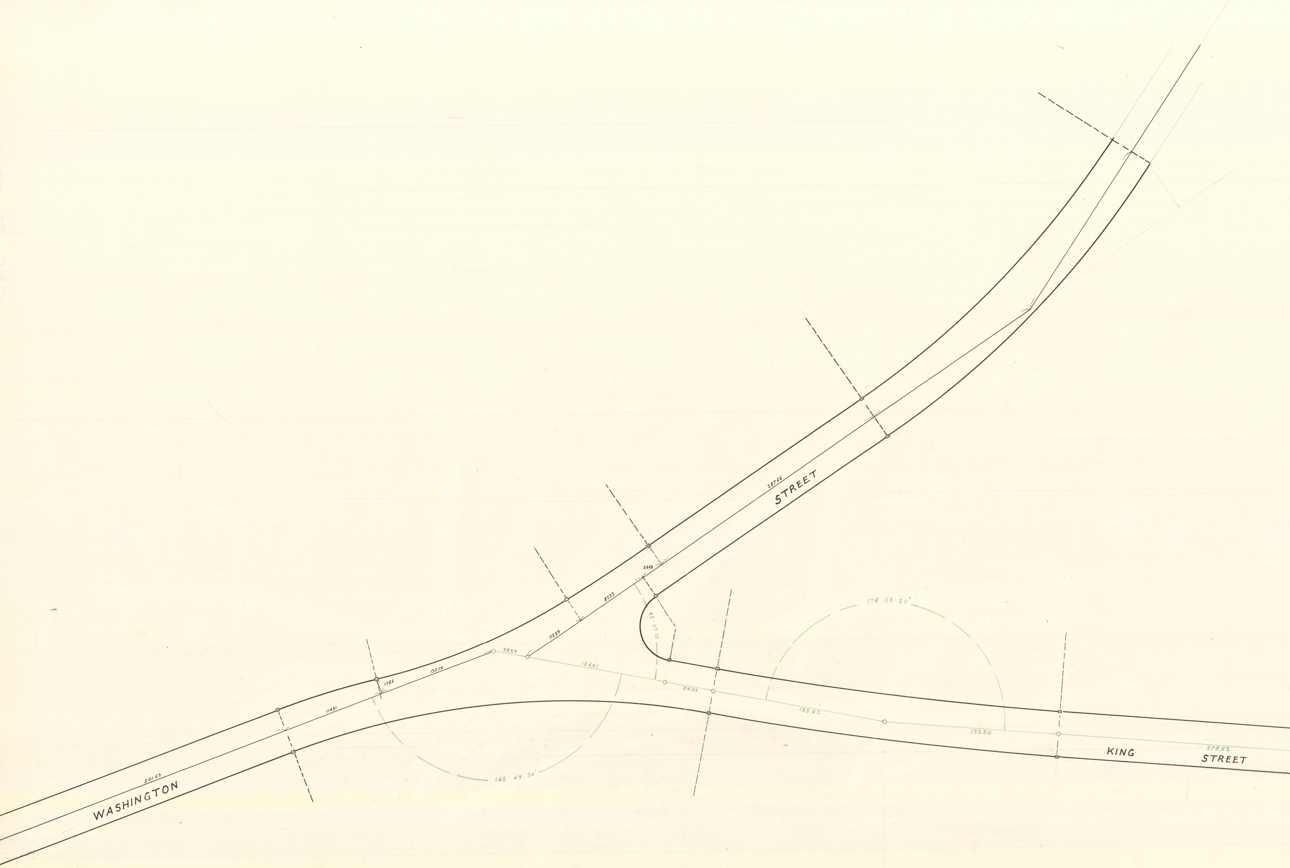
287.66
STREET
24.48
82.23
72.39
45 07 10
174 03 20
38.27
132.10
17.66
154.61
114.31
54.01
193.02
193.00
378.52
KING
STREET
501.63
WASHINGTON
148 49 30

NORFOLK COUNTY — ENGINEERS DEPT.

Town FRANKLIN Street KING

Date NOV 1970 Scale 1" = 40

Field Book 13 - 192 · 342 House Book

Calc. Book Envelope 648

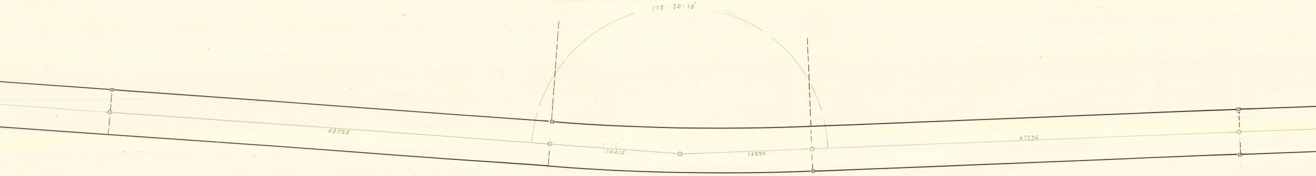
173 · 30 · 10"
487.25
144.16
145.90
472.96

NORFOLK COUNTY — ENGINEERS DEPT.

Town	FRANKLIN	Street	KING ST
Date	NOV 1970	Scale	1" = 40'
Field Book	13 · 192 · 342	House Book	
Calc. Book		Envelope	648

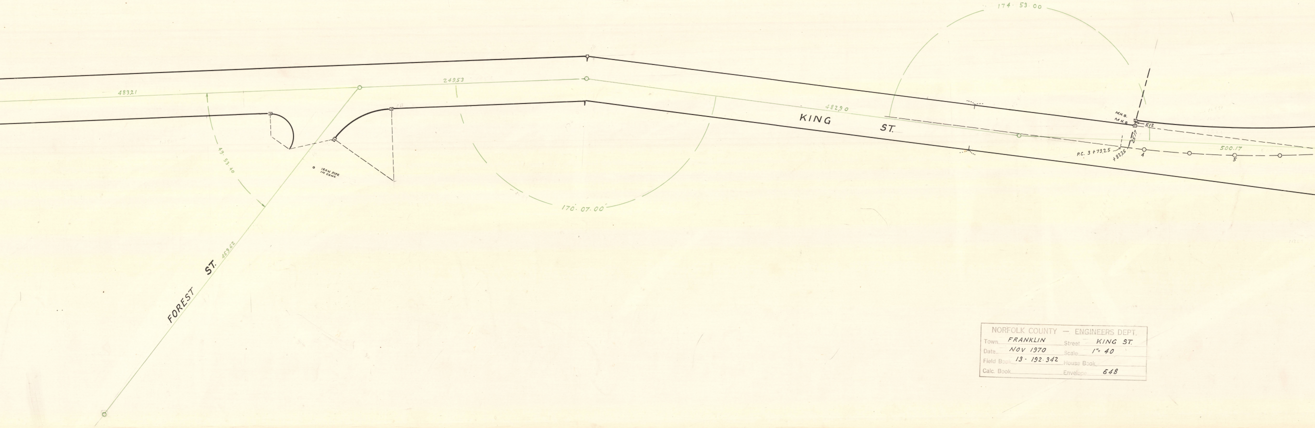
174 53 00
483.21
249.53
482.90
KING
ST.
49 53 40
IRON PIPE
IN CONC.
170 07 00
M.H.B.
M.H.B.
5.12
25.17
P.C. 3 + 73.25
+82.25
4
500.17
5
FOREST
ST.
459.62

NORFOLK COUNTY — ENGINEERS DEPT.

Town	FRANKLIN	Street	KING ST.
Date	NOV 1970	Scale	1" = 40
Field Book	13 - 192 - 342	House Book	
Calc. Book		Envelope	648

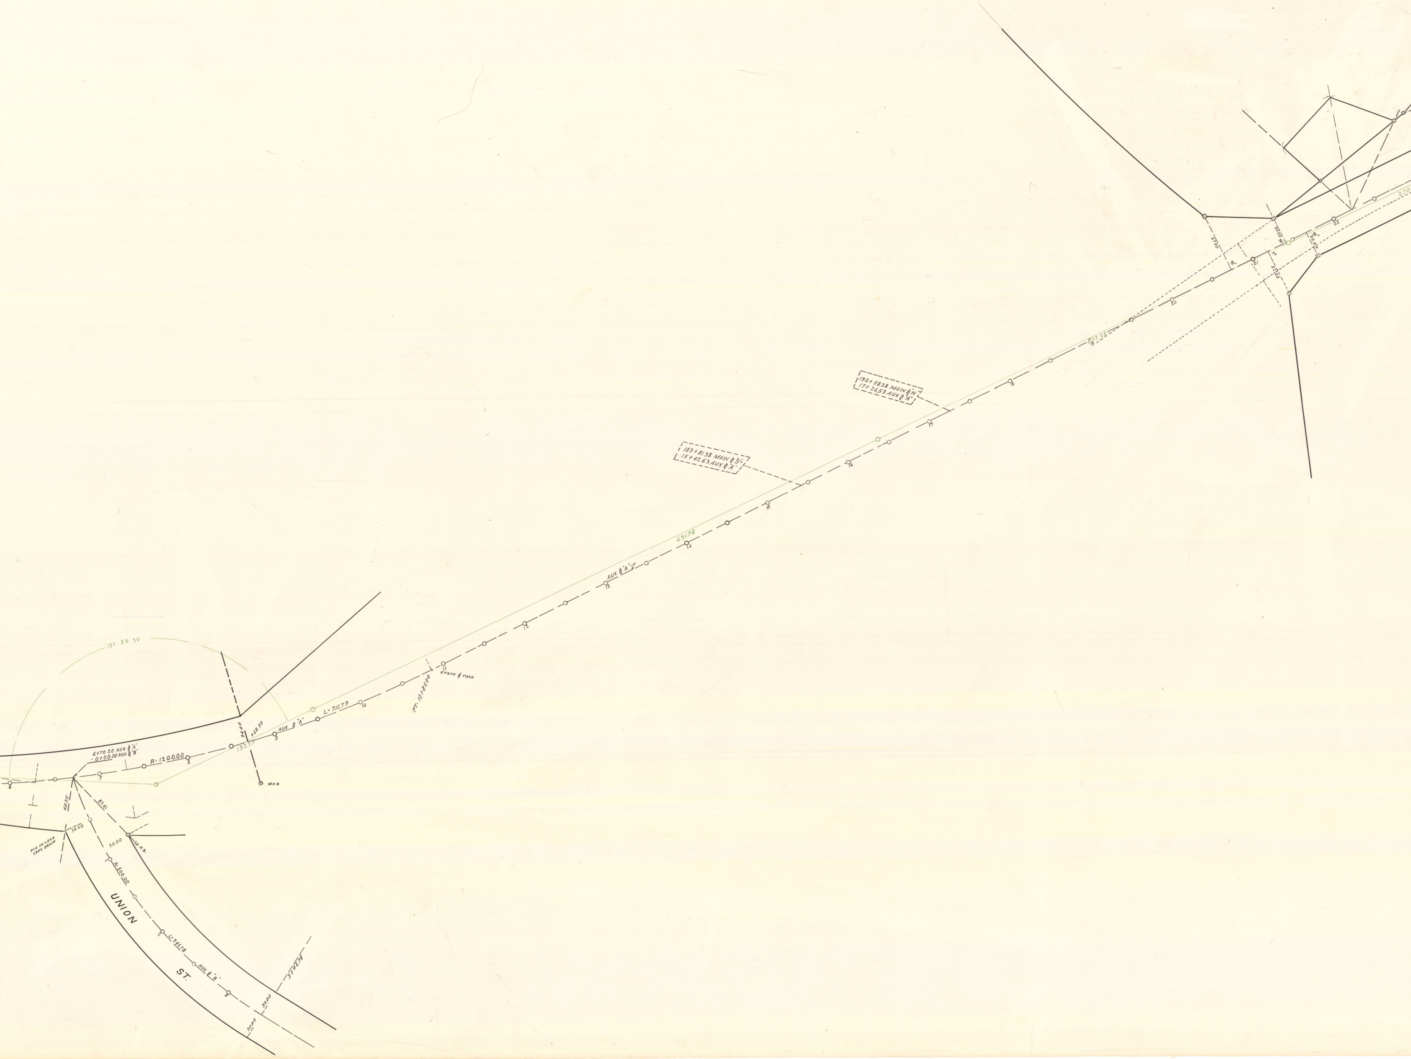
151 50 30
6+70.00 AUX ℄ "A"
-0+00.00 AUX ℄ "B"
R=1200.00
30.00
+68.00
192.27
AUX ℄ "A"
L=711.79
MHB
PT. 10+85.04
STATE ℄ TACK
60.35
87.41
30.00
PIN IN LEAD CONC DRAIN
M.H.B.
30.00
R=500.00
UNION
ST.
L=342.78
AUX ℄ "B"
3+42.78
30.00
30.00
AUX ℄ "A"
651.76
189+81.38 MAIN ℄ "S"
15+42.63 AUX ℄ "A"
190+58.28 MAIN ℄ "N"
17+26.53 AUX ℄ "A"
503.28
67.00
90°
90
52.00
90.00
90°
30.00
270.
6
7
8
9
10
11
12
13
14
15
16
17
18
19
20
21
22

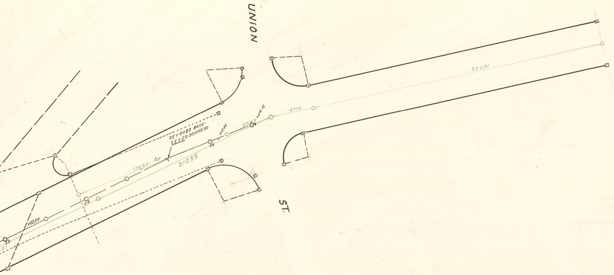
UNION
ST.
32681
4773
52.49
+54.12
+10.46
26
25+00.82 BACK
25+50.00 AHEAD
25
176.35
210.88
24
+22.50
23
.01

(SEE PLAN UNION ST. TO WACHUSETT ST.)
AND PLAN NO. 4

NORFOLK COUNTY — ENGINEERS DEPT.	
Town FRANKLIN	Street KING ST
Date NOV. 1970	Scale 1" = 40
Field Book 13 · 192 · 342	House Book
Calc. Book	Envelope 648