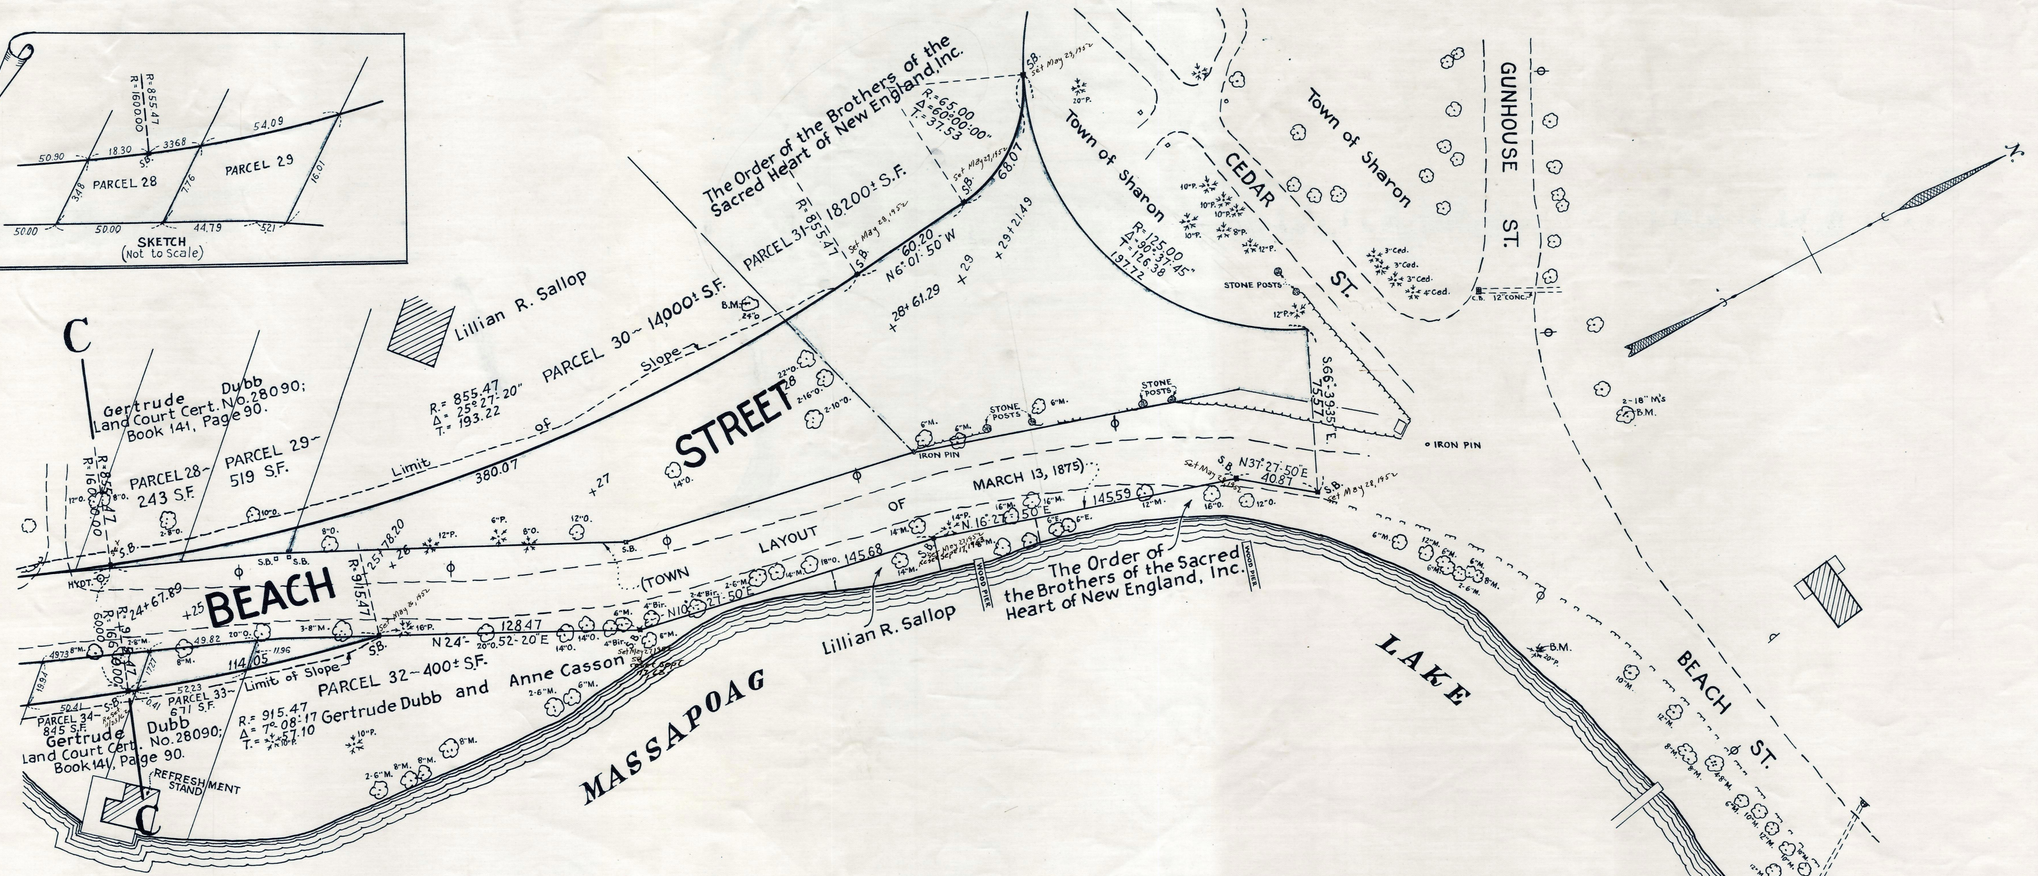

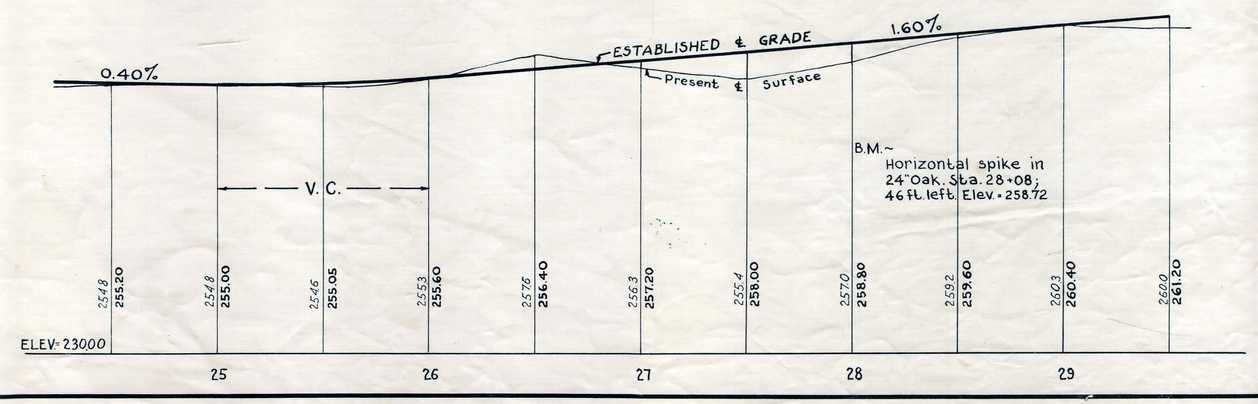

B.M.~
Horizontal spike in
20" Pine. Sta. 30+30;
295 ft. right. Elev. = 256.81

B.M.~
Horizontal spike in
2-18" Maples. Sta. 31+25;
225 ft. right. Elev. = 259.31