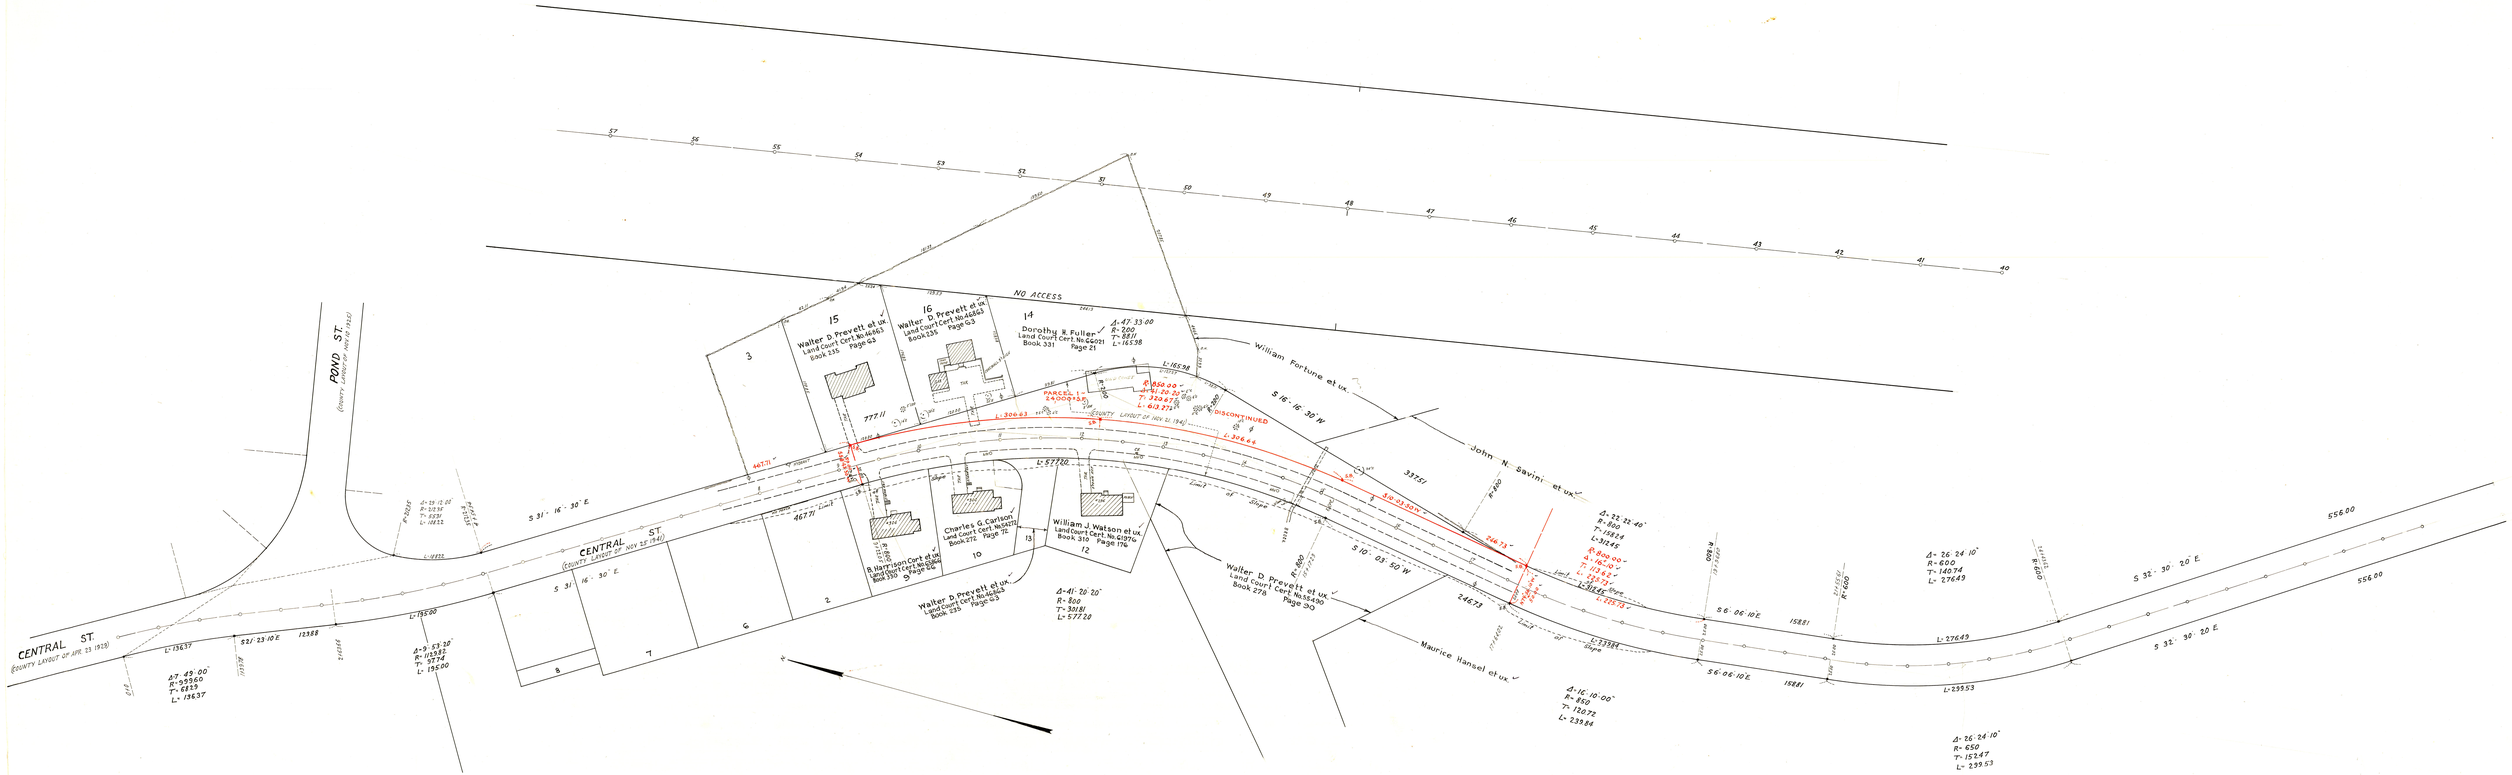
NO ACCESS
POND ST.
(COUNTY LAYOUT OF NOV 12 1942)
CENTRAL ST.
(COUNTY LAYOUT OF APR. 23 1920)
CENTRAL ST.
(COUNTY LAYOUT OF NOV 12 1942)
15
Walter D. Prevett et ux
Land Court Cert. No. 46863
Book 235 Page 63
16
Walter D. Prevett et ux
Land Court Cert. No. 46863
Book 235 Page 63
14
Dorothy R. Fuller
Land Court Cert. No. 66021
Book 331 Page 21
Δ=47°33'00"
R=200
T=88.11
L=165.98
William Fortune et ux
S 16°16'30" W
John N. Savini et ux
PARCEL 15
24,000 S.F.
DISCONTINUED
R=850.00
Δ=41°20'20"
T=320.67
L=613.27
L=306.63
L=306.66
S 31°16'30" E
S 10°03'50" W
Charles G. Carlson
Land Court Cert. No. 54377
Book 272 Page 75
William J. Watson et ux
Land Court Cert. No. 61796
Book 310 Page 176
B. Harrison Cert et ux
Land Court Cert. No. 54386
Book 330 Page 66
Walter D. Prevett et ux
Land Court Cert. No. 46863
Book 235 Page 63
Walter D. Prevett et ux
Land Court Cert. No. 54430
Book 278 Page 30
Maurice Hansel et ux
Δ=41°20'20"
R=800
T=301.81
L=577.20
Δ=22°32'40"
R=800
T=158.14
L=312.46
Δ=26°24'10"
R=600
T=140.74
L=276.49
Δ=26°24'10"
R=650
T=152.47
L=299.53
Δ=16°10'00"
R=850
T=120.72
L=239.84
S 32°30'20" E
556.00
S 6°06'10" E
158.81
L=299.53
L=276.49
L=335.84
L=135.00
L=135.37
S 21°23'10" E
123.88
Δ=7°49'00"
R=599.60
T=82.15
L=136.37
Δ=9°53'20"
R=1135.82
T=98.74
L=195.00
467.71
467.71
777.11
337.51
246.73
246.73
24.673
R=600
R=850
R=800
R=600
R=650
R=850
R=800
R=600
R=650
R=850
R=800
R=600
R=650