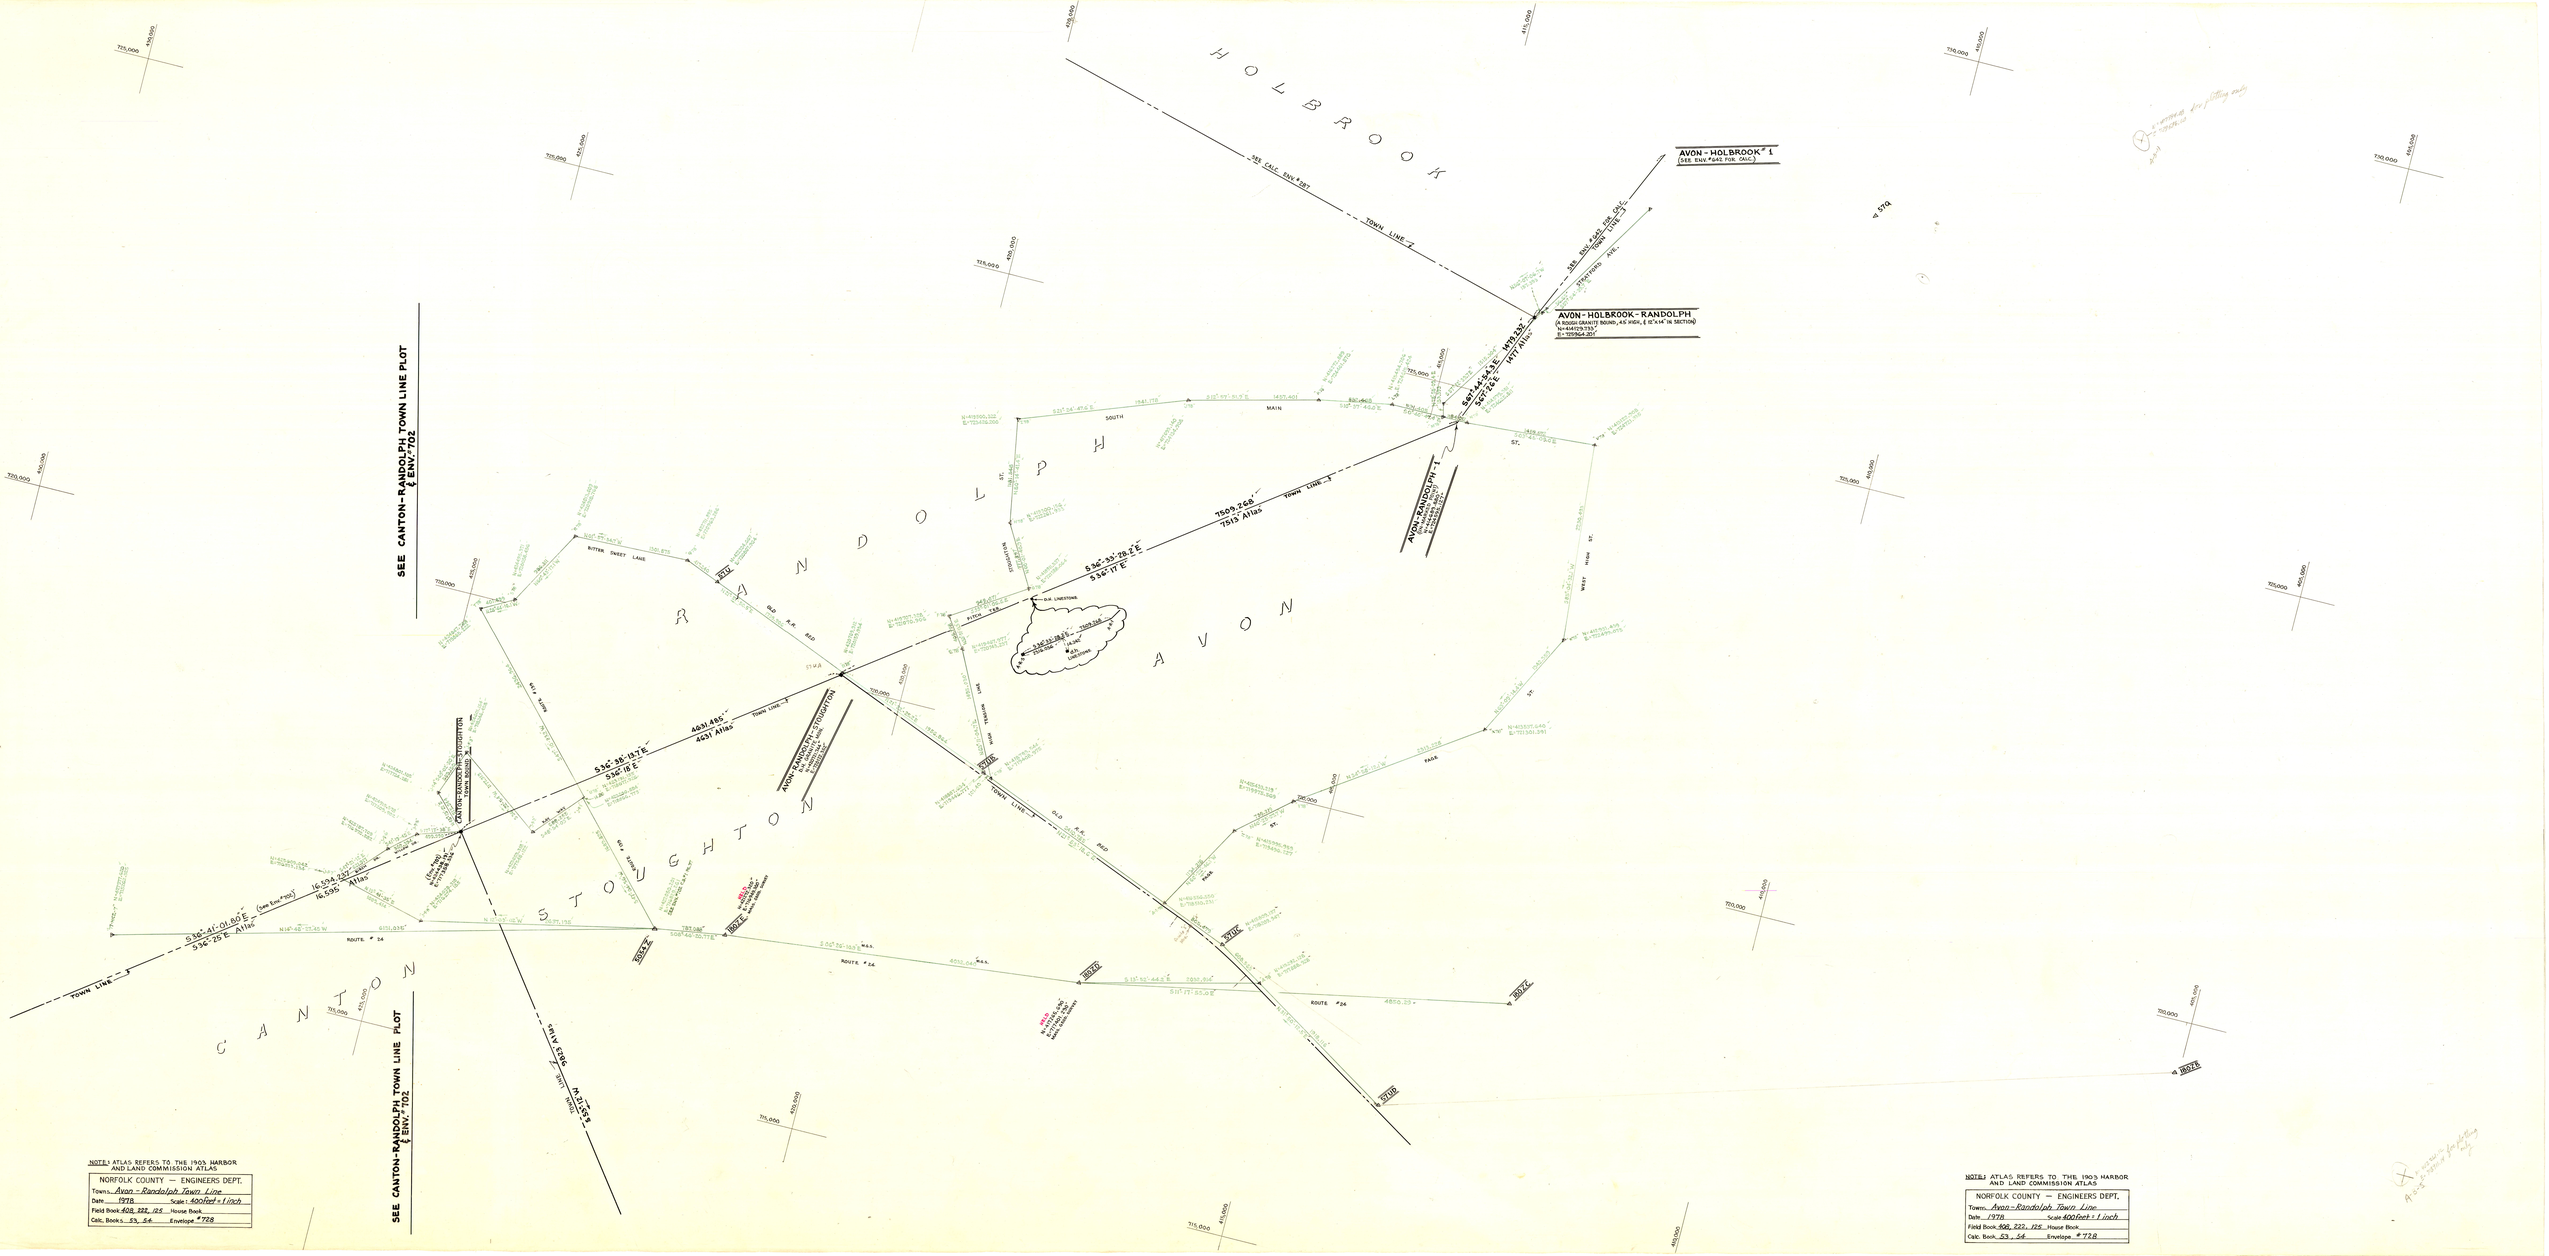
HOLBROOK
RANDOLPH
AVON
STOUGHTON
CANTON
AVON-HOLBROOK #1
(SEE ENV.#682 FOR CALC.)
AVON-HOLBROOK-RANDOLPH
(A ROUGH GRANITE BOUND, 45 MKR., 6 12"x14" IN SECTION)
N=419000.332'
E=725456.200'
S=S59°44'43"E
S62°12'E
AVON-RANDOLPH #1
(SEE ENV.#682 FOR CALC.)
AVON-RANDOLPH-STOUGHTON
(SEE ENV.#682 FOR CALC.)
CANTON-RANDOLPH-STOUGHTON
TOWN BOUND
TOWN LINE
S36°-38'-19.7"E
S36°18'E
4631.485'
4631' Atlas
S36°-33'-28.2"E
S36°17'E
7509.568'
7513' Atlas
S36°-41'-01.80"E
S36°-25'E
16,104.227'
16,595' Atlas
(See Env.#705)
SEE CANTON-RANDOLPH TOWN LINE PLOT
& ENV.-702
SEE CANTON-RANDOLPH TOWN LINE PLOT
& ENV.-702
ROUTE #24
OLD A.R. ROAD
SOUTH
MAIN
ST.
WEST HIGH ST.
BITTER SWEET LANE
STATIONS ALL
NOTE: ATLAS REFERS TO THE 1903 HARBOR AND LAND COMMISSION ATLAS
NORFOLK COUNTY — ENGINEERS DEPT.
Town: Avon - Randolph Town Line
Date: 1978 Scale: 400 feet = 1 inch
Field Book: 408, 222, 125 House Book
Calc. Books: 53, 54 Envelope: #728