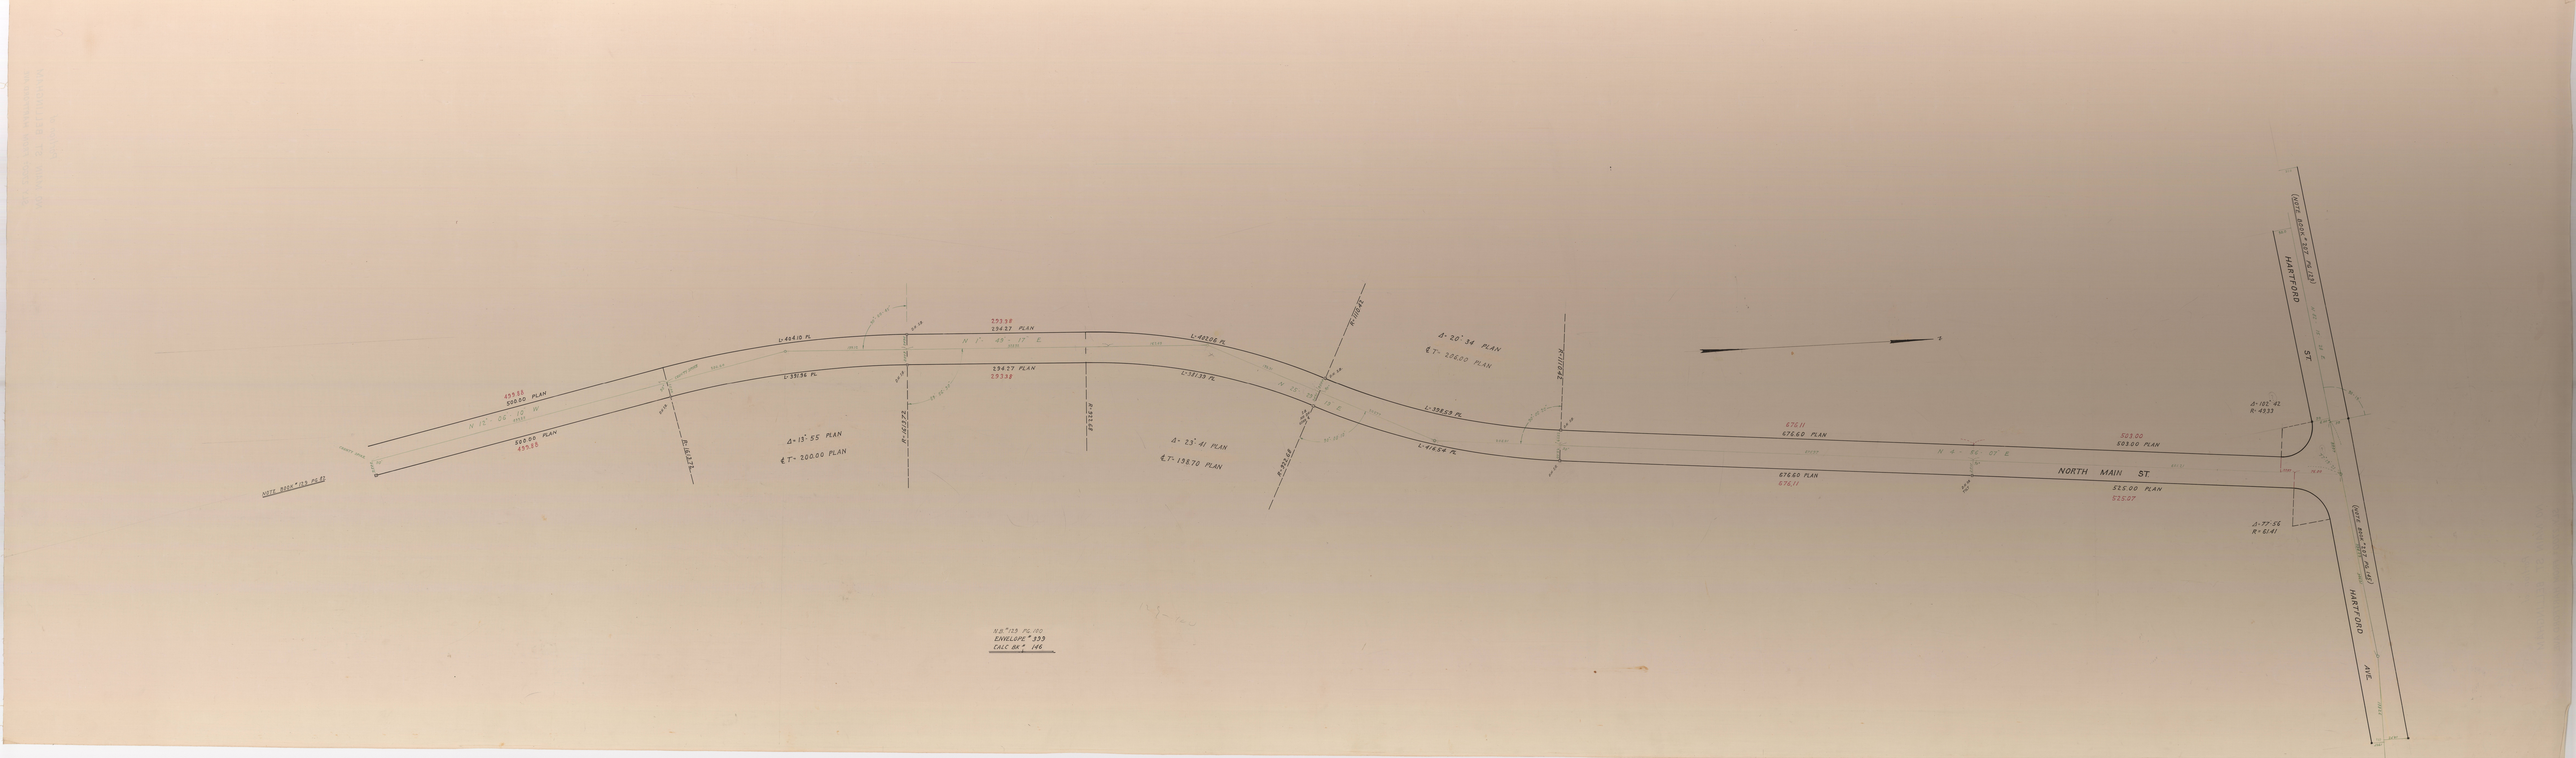

NORTH MAIN ST.
HARTFORD ST.
HARTFORD AVE.
NOTE BOOK #207 PG 123
NOTE BOOK #207 PG 147
NOTE BOOK #123 PG 83
N 12° 06' 10" W
N 1° 49' 17" E
N 4° 56' 07" E
499.88
500.00 PLAN
500.00 PLAN
499.88
L-404.10 PL
L-391.36 PL
293.38
294.27 PLAN
294.27 PLAN
293.38
L-402.06 PL
L-341.39 PL
L-398.59 PL
L-416.54 PL
676.11
676.60 PLAN
676.60 PLAN
676.11
503.00
503.00 PLAN
525.00 PLAN
525.07
Δ-13°-55 PLAN
℄T-200.00 PLAN
Δ-23°-41 PLAN
℄T-198.70 PLAN
Δ-20°-34 PLAN
℄T-206.00 PLAN
Δ-102°-42
R-49.33
Δ-77°-56
R-61.41
R-16.72
R-16.72
R-932.68
R-932.68
R-1104.42
R-1104.42
N.B. #129 PG 180
ENVELOPE #399
CALC BK. # 146