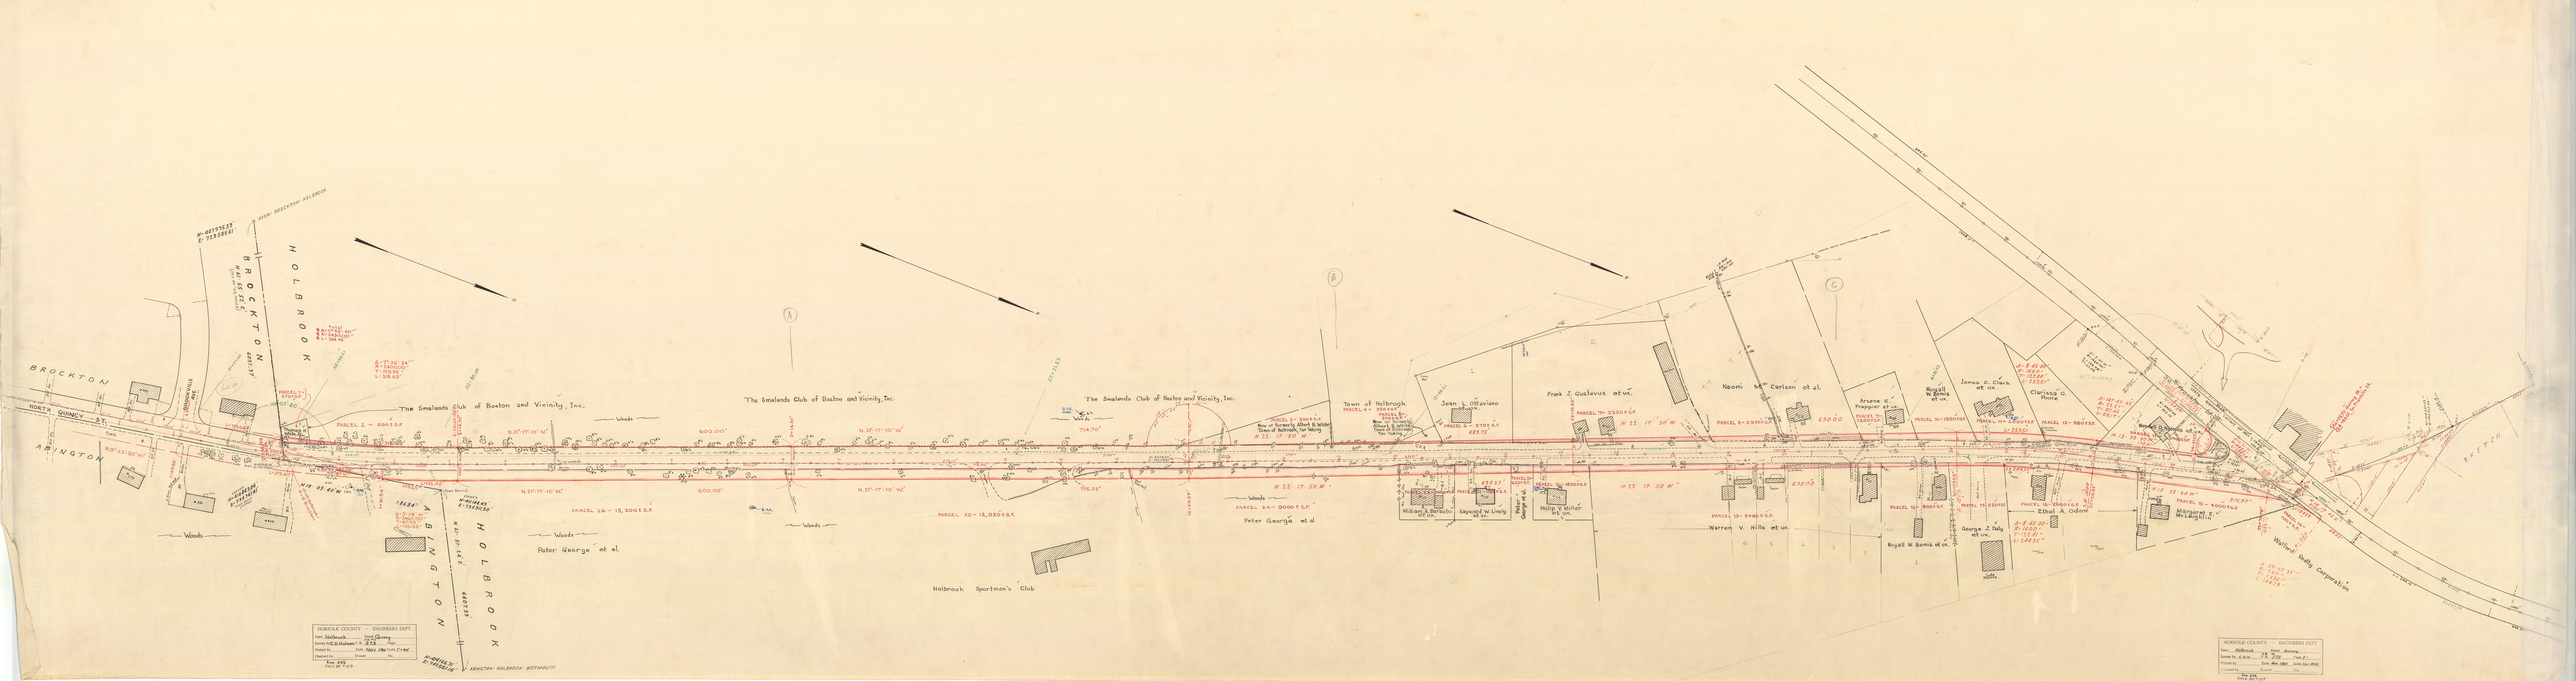
BROCKTON
NORTH QUINCY ST.
ABINGTON
HOLBROOK
BROCKTON
ABINGTON
HOLBROOK
The Smalands Club of Boston and Vicinity, Inc.
The Smalands Club of Boston and Vicinity, Inc.
The Smalands Club of Boston and Vicinity, Inc.
Peter George et al.
Holbrook Sportmen's Club
Town of Holbrook
Jean L. Ottaviano
Frank J. Gustavus et ux.
Naomi M. Carlson et al.
Arsene E. Frappier et ux.
Royall W. Bemis et ux.
James C. Clark et ux.
Clarissa O. Poole
Warren V. Hills et ux.
Eldad A. Odell
George J. Daly et ux.
Wallard Realty Corporation
Woods
NORWOOD COUNTY — ENGINEERS DEPT.
NORWOOD COUNTY — ENGINEERS DEPT.