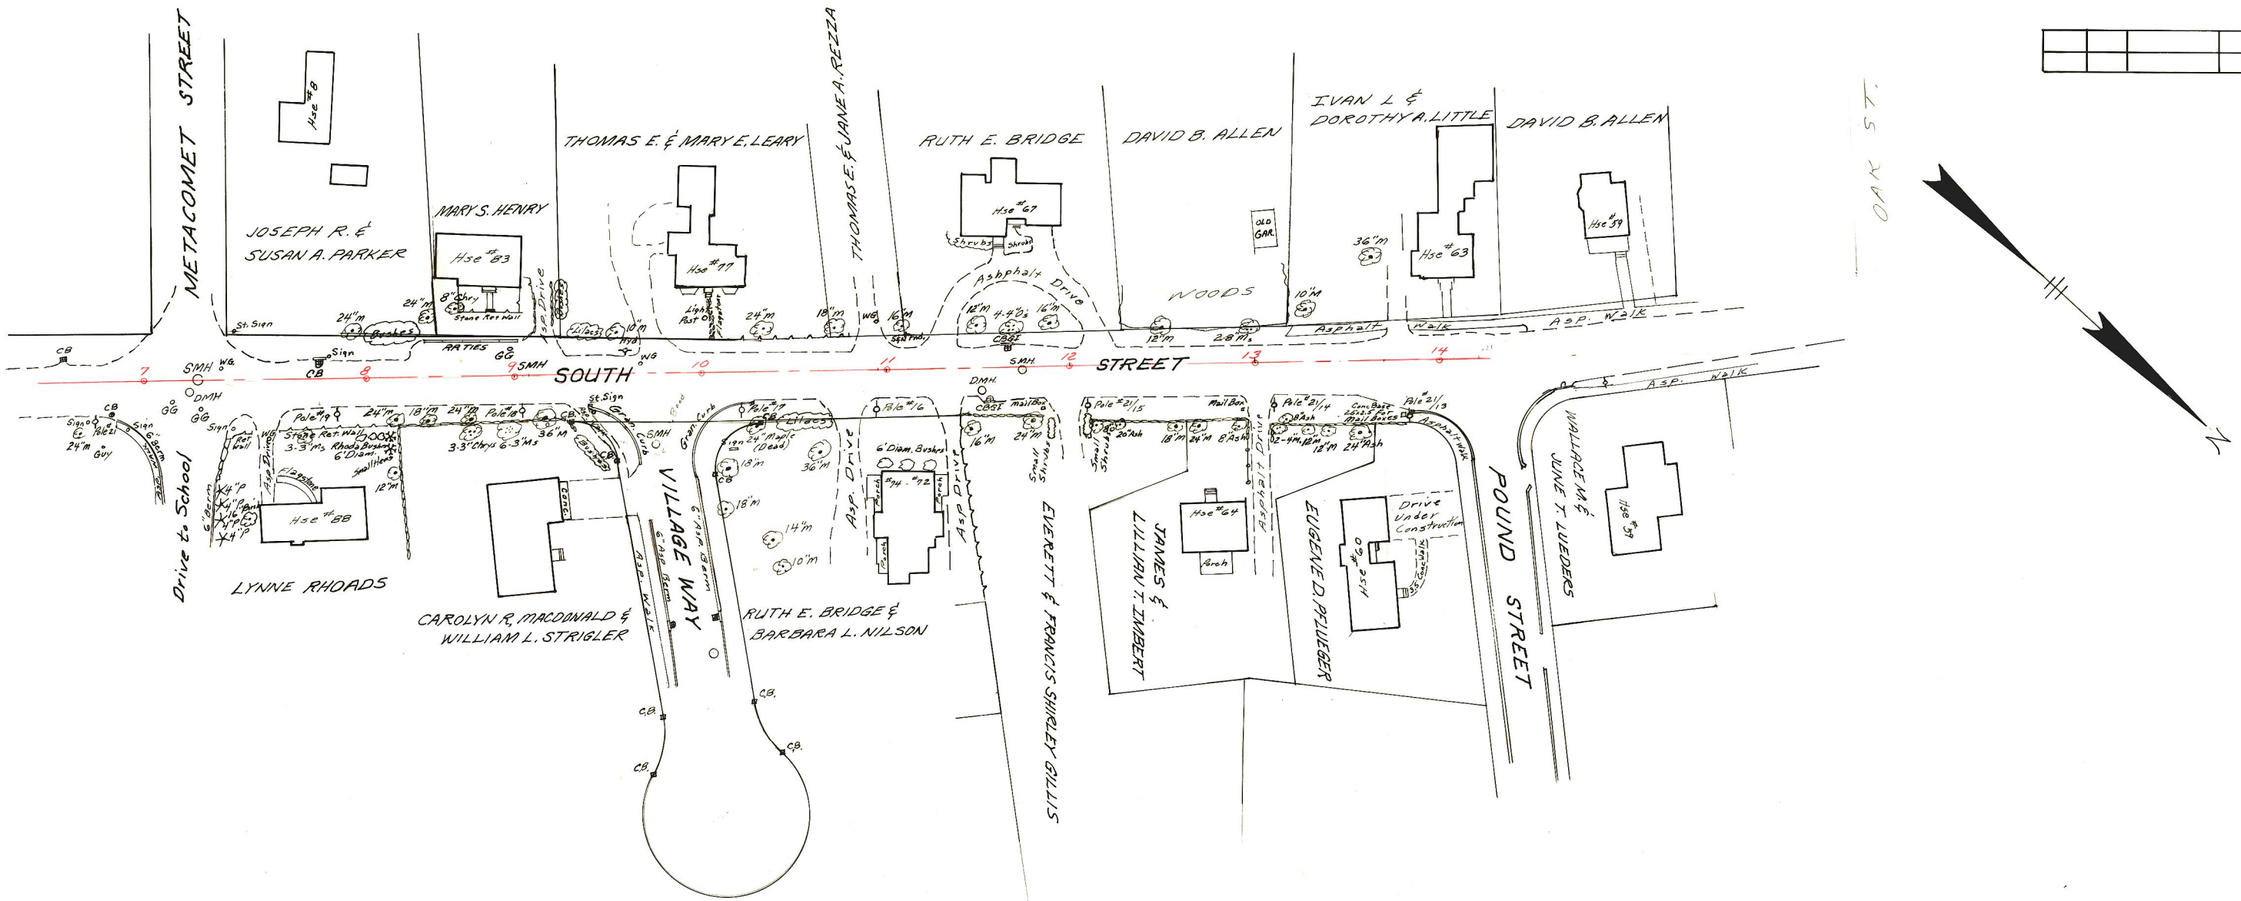
METACOMET STREET
JOSEPH R. & SUSAN A. PARKER
Hse #88
MARY S. HENRY
Hse #83
THOMAS E. & MARY E. LEARY
Hse #77
THOMAS E. & JANE A. REZZA
RUTH E. BRIDGE
Hse #67
DAVID B. ALLEN
WOODS
IVAN L. & DOROTHY A. LITTLE
Hse #63
DAVID B. ALLEN
Hse #59
OAK ST.
SOUTH STREET
Drive to School
LYNNE RHOADS
CAROLYN R. MACDONALD & WILLIAM L. STRIGLER
VILLAGE WAY
RUTH E. BRIDGE & BARBARA L. NILSON
Hse #72
EVERETT & FRANCIS SHIRLEY GILLIS
JAMES & LILLIAN T. IMBERT
Hse #64
EUGENE D. PFLUEGER
Hse #70
Drive Under Construction
POUND STREET
WALLACE M. & JUNE T. WEEKES
Hse #59
N

0 40 100 200