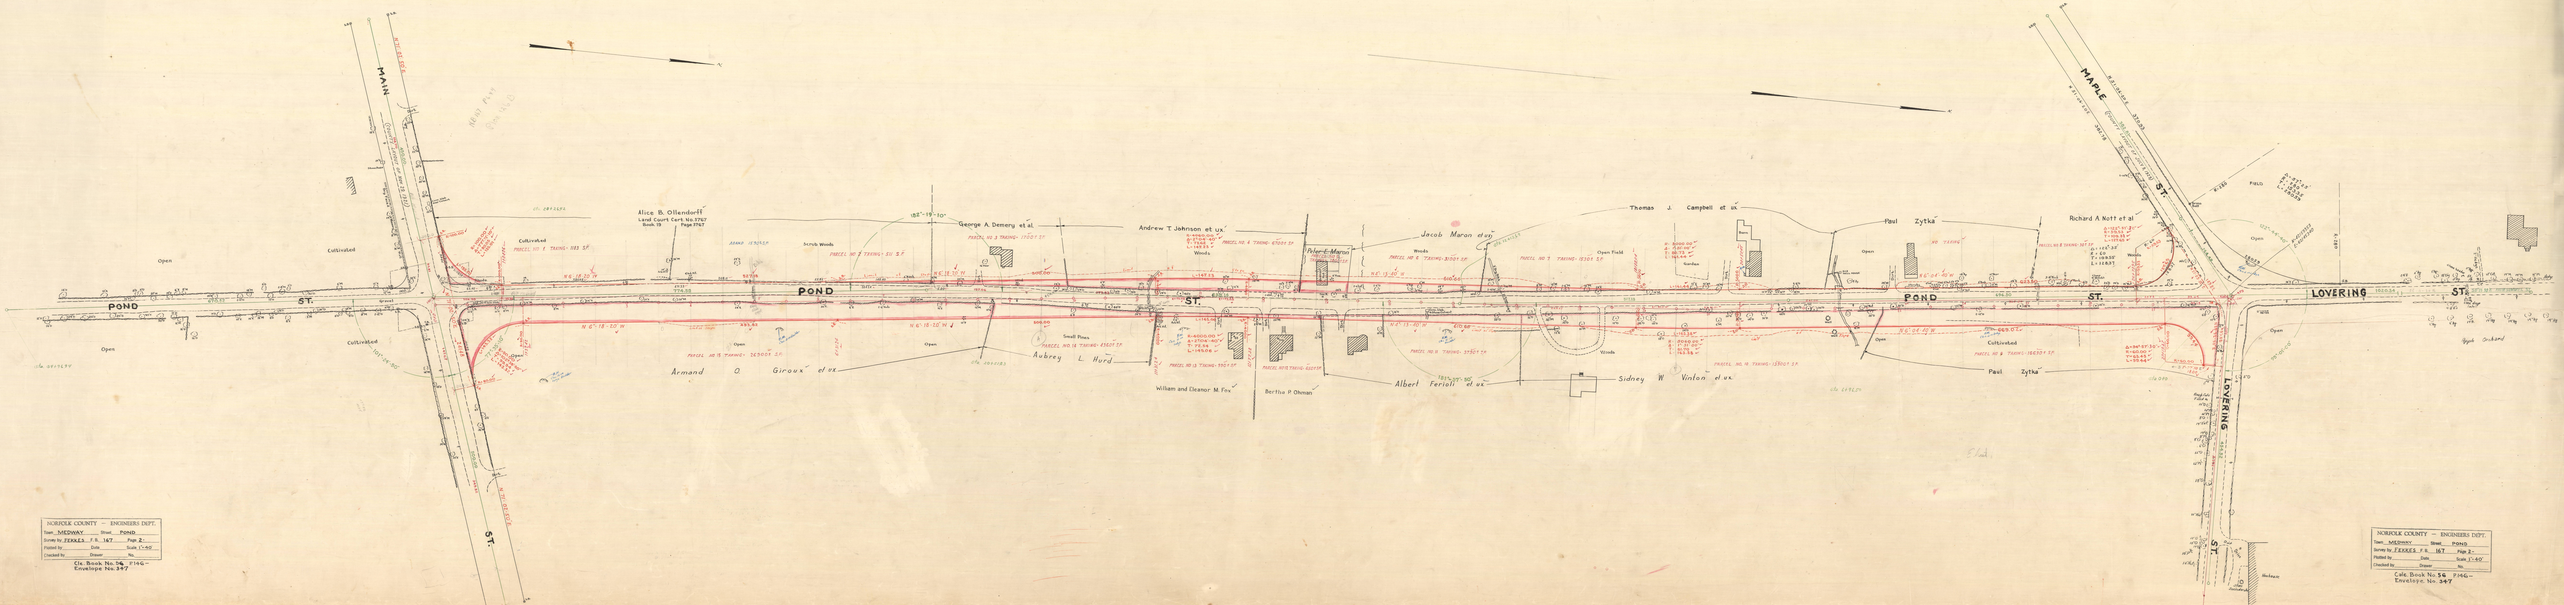
MAIN ST.
POND ST.
MAPLE ST.
LOVERING ST.
Alice B. Ollendorff
Land Court Cert. No. 1767
Book 19 Page 1767
George A. Demerg et al
Andrew T. Johnson et ux
Jacob Maron et ux
Thomas J. Campbell et ux
Paul Zytka
Richard A. Nott et al
Armand O. Giroux et ux
Aubrey L. Hurd
William and Eleanor M. Fox
Bertha P. Ohman
Albert Ferioli et ux
Sidney W. Vinton et ux
Paul Zytka
Cultivated
Open
Woods
Scrub Woods
Small Pines
Open Field
Orchard
Gravel
Clay
Stone
Wetlands
NORFOLK COUNTY — ENGINEERS DEPT.
Town MEDWAY Street POND
Survey by FERRES F.B. 167 Page 2
Plotted by Date Scale 1"=60'
Checked by Drawn No.
Cale. Book No. 56 1946
Envelope No. 347