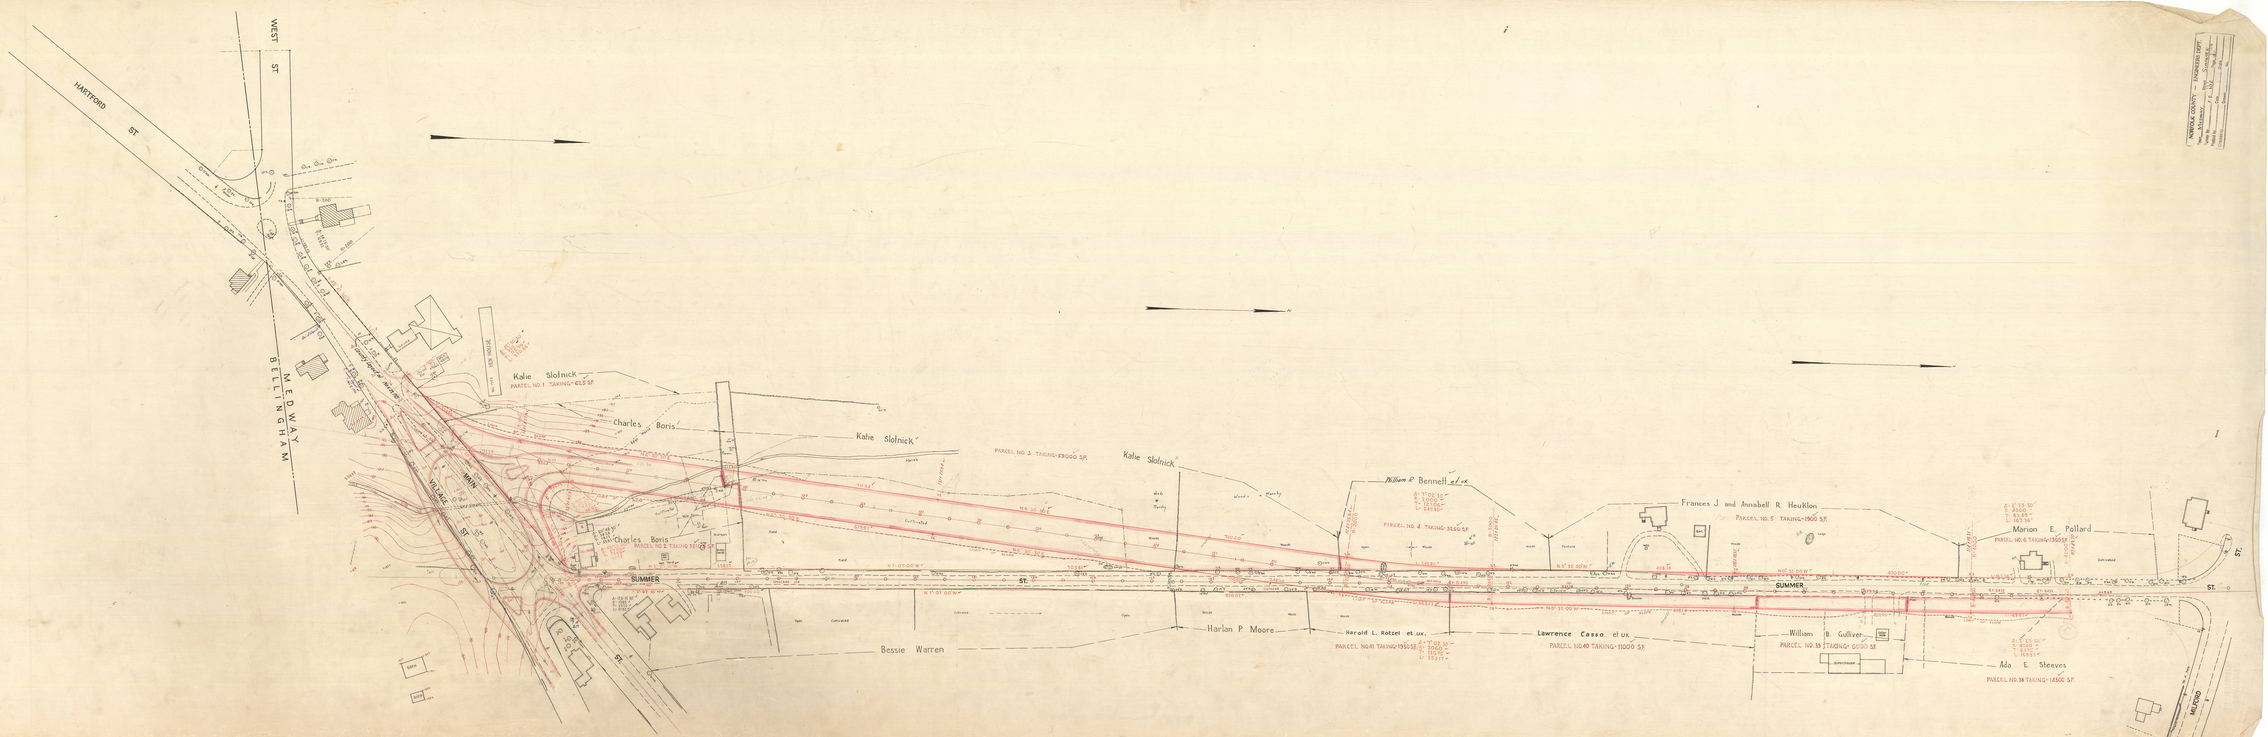
WEST ST.
HARTFORD ST.
MEDWAY
BELLINGHAM
MAIN
VILLAGE ST.
SUMMER ST.
Kalie Slotnick
PARCEL NO. 1 TAKING = 615 S.F.
Charles Boris
Kalie Slotnick
PARCEL NO. 3 TAKING = 19000 S.F.
Kalie Slotnick
William P. Bennett et ux
PARCEL NO. 4 TAKING = 3150 S.F.
Frances J. and Annabell R. Heuklon
PARCEL NO. 5 TAKING = 1900 S.F.
Marion E. Pollard
PARCEL NO. 6 TAKING = 1350 S.F.
Charles Boris
PARCEL NO. 2 TAKING = 3100 S.F.
Bessie Warren
Harlan P. Moore
Harold L. Rotzel et ux.
PARCEL NO. 41 TAKING = 1950 S.F.
Lawrence Cassa et ux.
PARCEL NO. 40 TAKING = 11000 S.F.
William B. Gulliver
PARCEL NO. 39 TAKING = 5000 S.F.
Ada E. Steeves
PARCEL NO. 38 TAKING = 12600 S.F.
MILFORD

NB #102

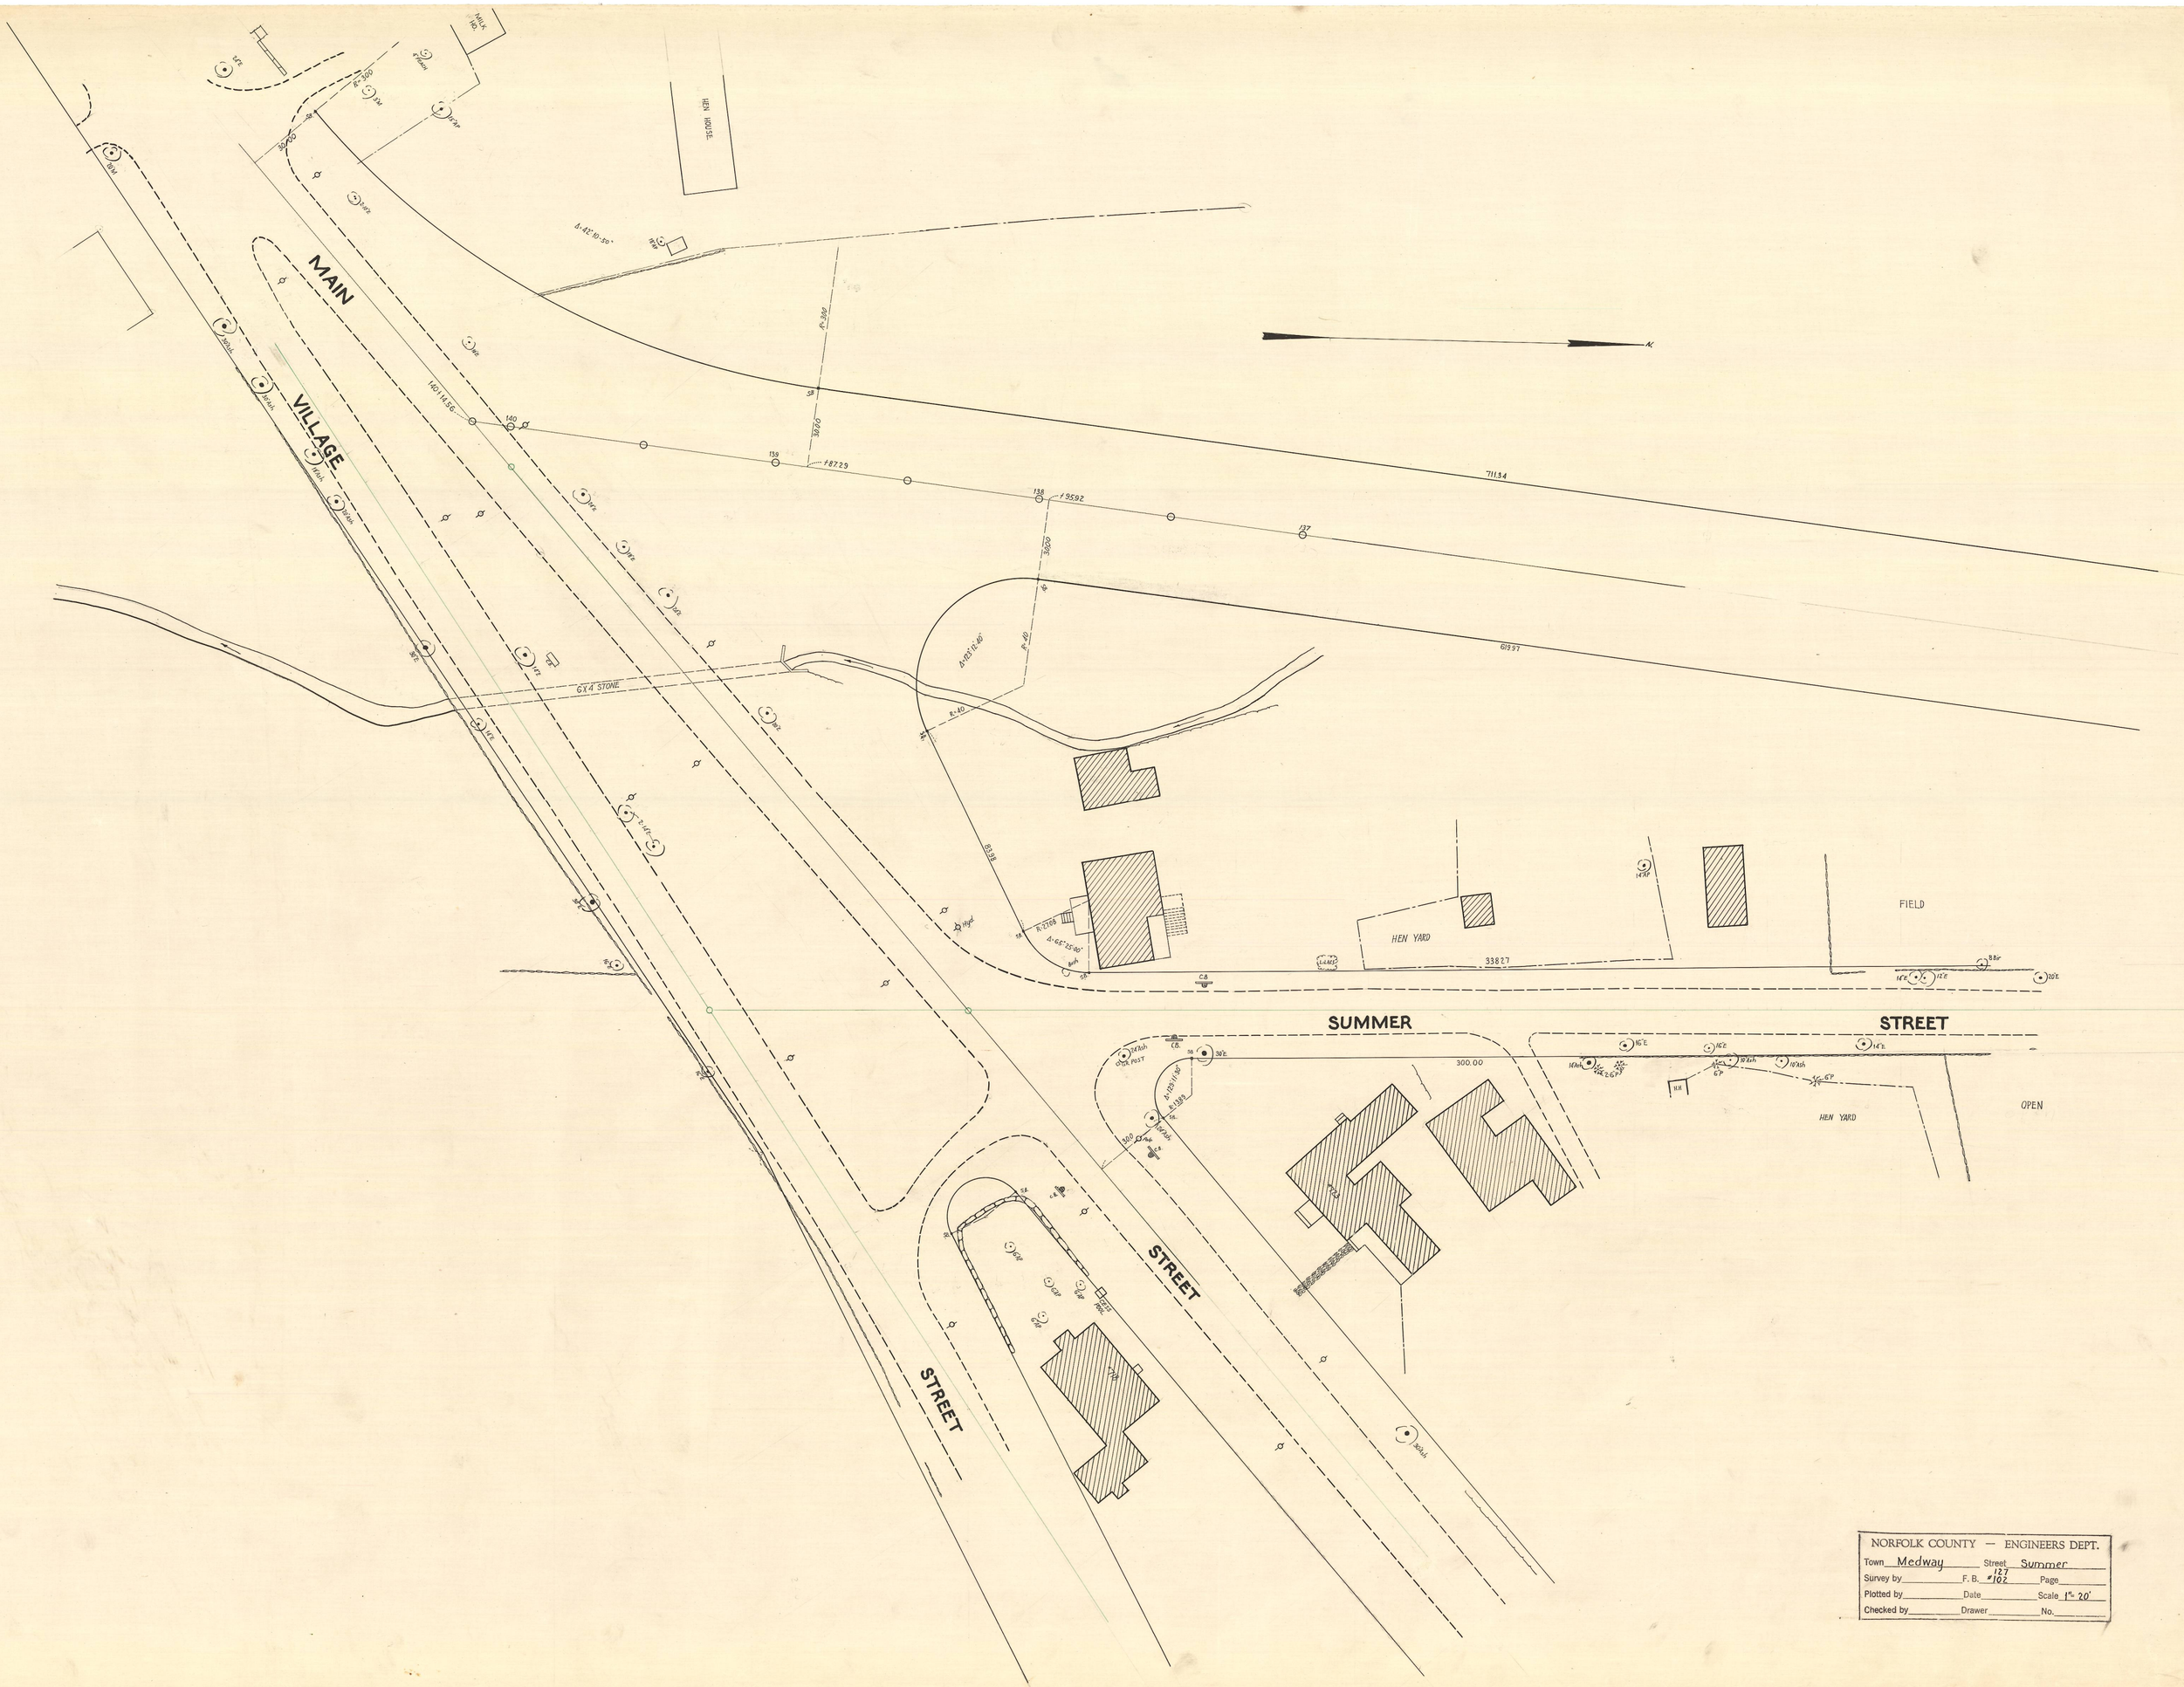

NORFOLK COUNTY — ENGINEERS DEPT.

Town Medway Street Summer

Survey by _____ F. B. 127 #102 Page _____

Plotted by _____ Date _____ Scale 1" = 20'

Checked by _____ Drawer _____ No. _____