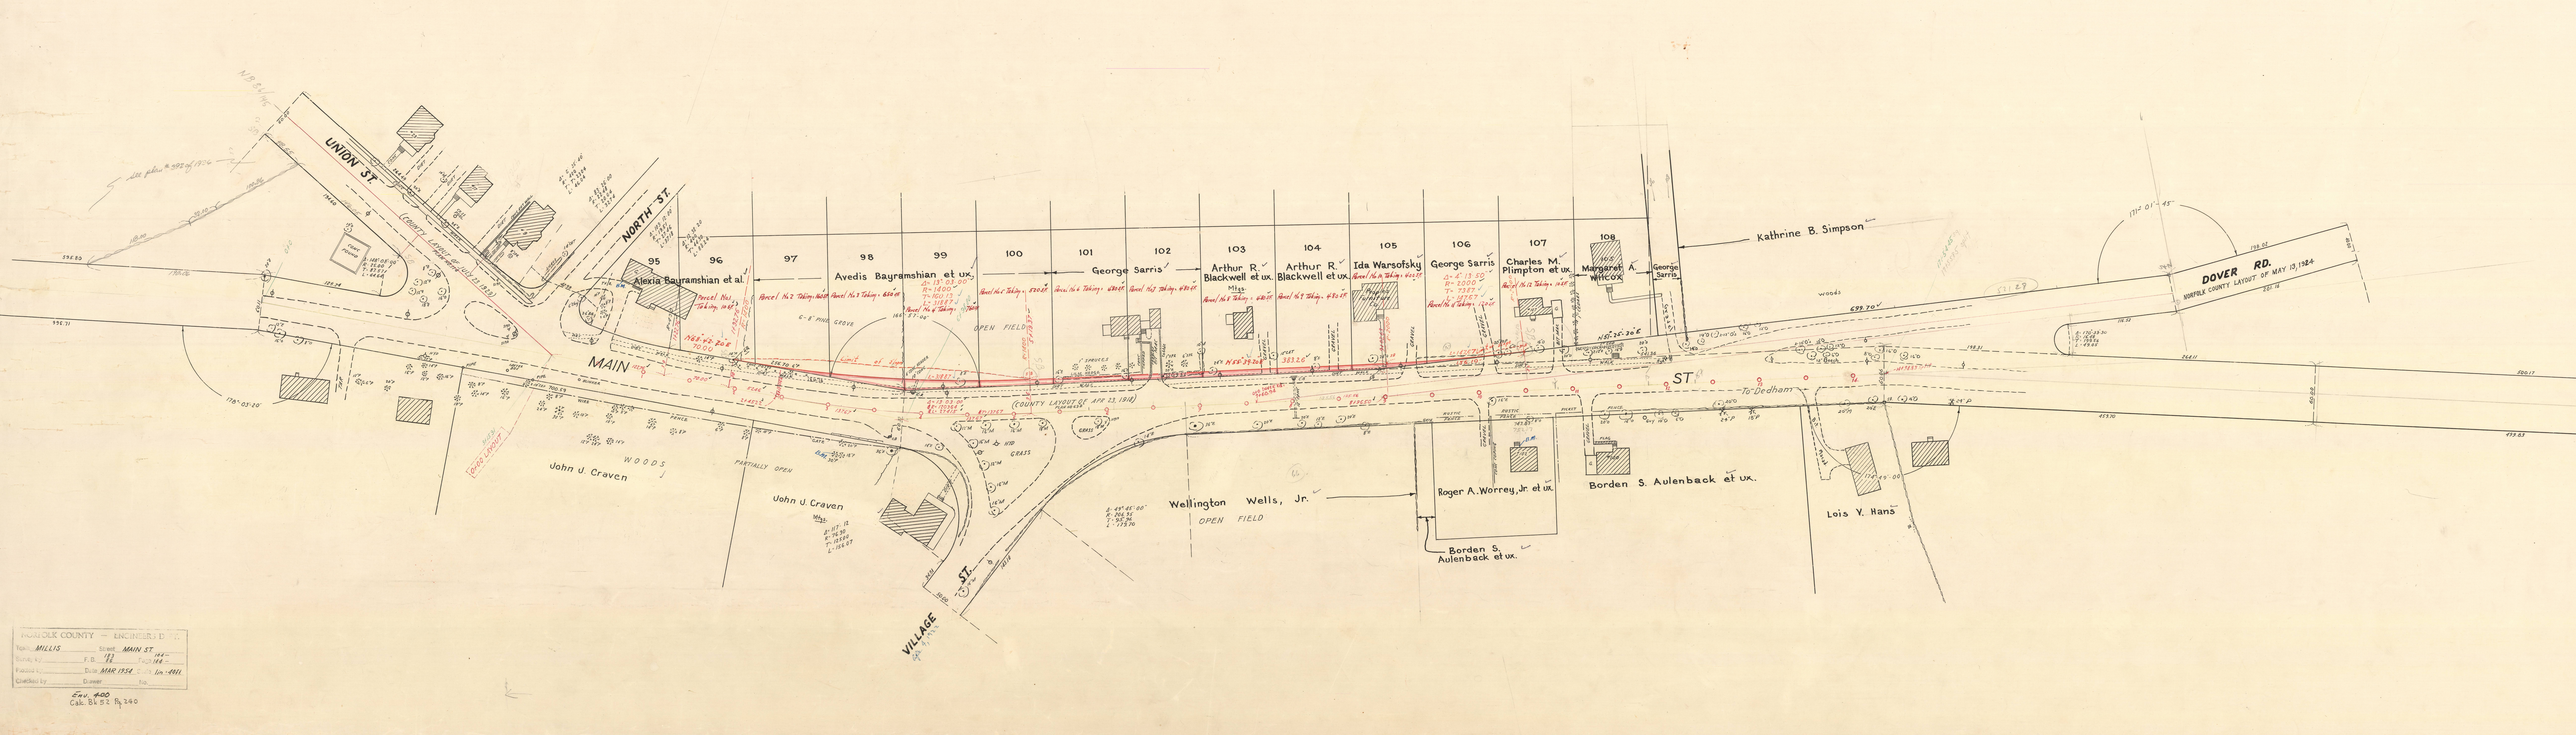
UNION ST.
NORTH ST.
MAIN ST.
VILLAGE ST.
DOVER RD.
NORFOLK COUNTY LAYOUT OF MAY 13, 1924
(COUNTY LAYOUT OF APR 23, 1918)
To Dedham
95
96
97
98
99
100
101
102
103
104
105
106
107
108
Alexis Bayramshian et al.
Avedis Bayramshian et ux.
George Sarris
Arthur R. Blackwell et ux.
Arthur R. Blackwell et ux.
Ida Warsofsky
George Sarris
Charles M. Plimpton et ux.
Margaret A. Wilcox
George Sarris
Kathrine B. Simpson
John J. Craven
John J. Craven
Wellington Wells, Jr.
Roger A. Worrey, Jr. et ux.
Borden S. Aulenback et ux.
Borden S. Aulenback et ux.
Lois Y. Hans
OPEN FIELD
WOODS
PARTIALLY OPEN
GRASS
NORFOLK COUNTY — ENGINEER'S DIV.
Town MILLIS
Street MAIN ST.
Scale 1" = 40'
Date MAR 1954
Checked by
Drawer
No.
Env. 400
Cab. B4 S2 Rg 240