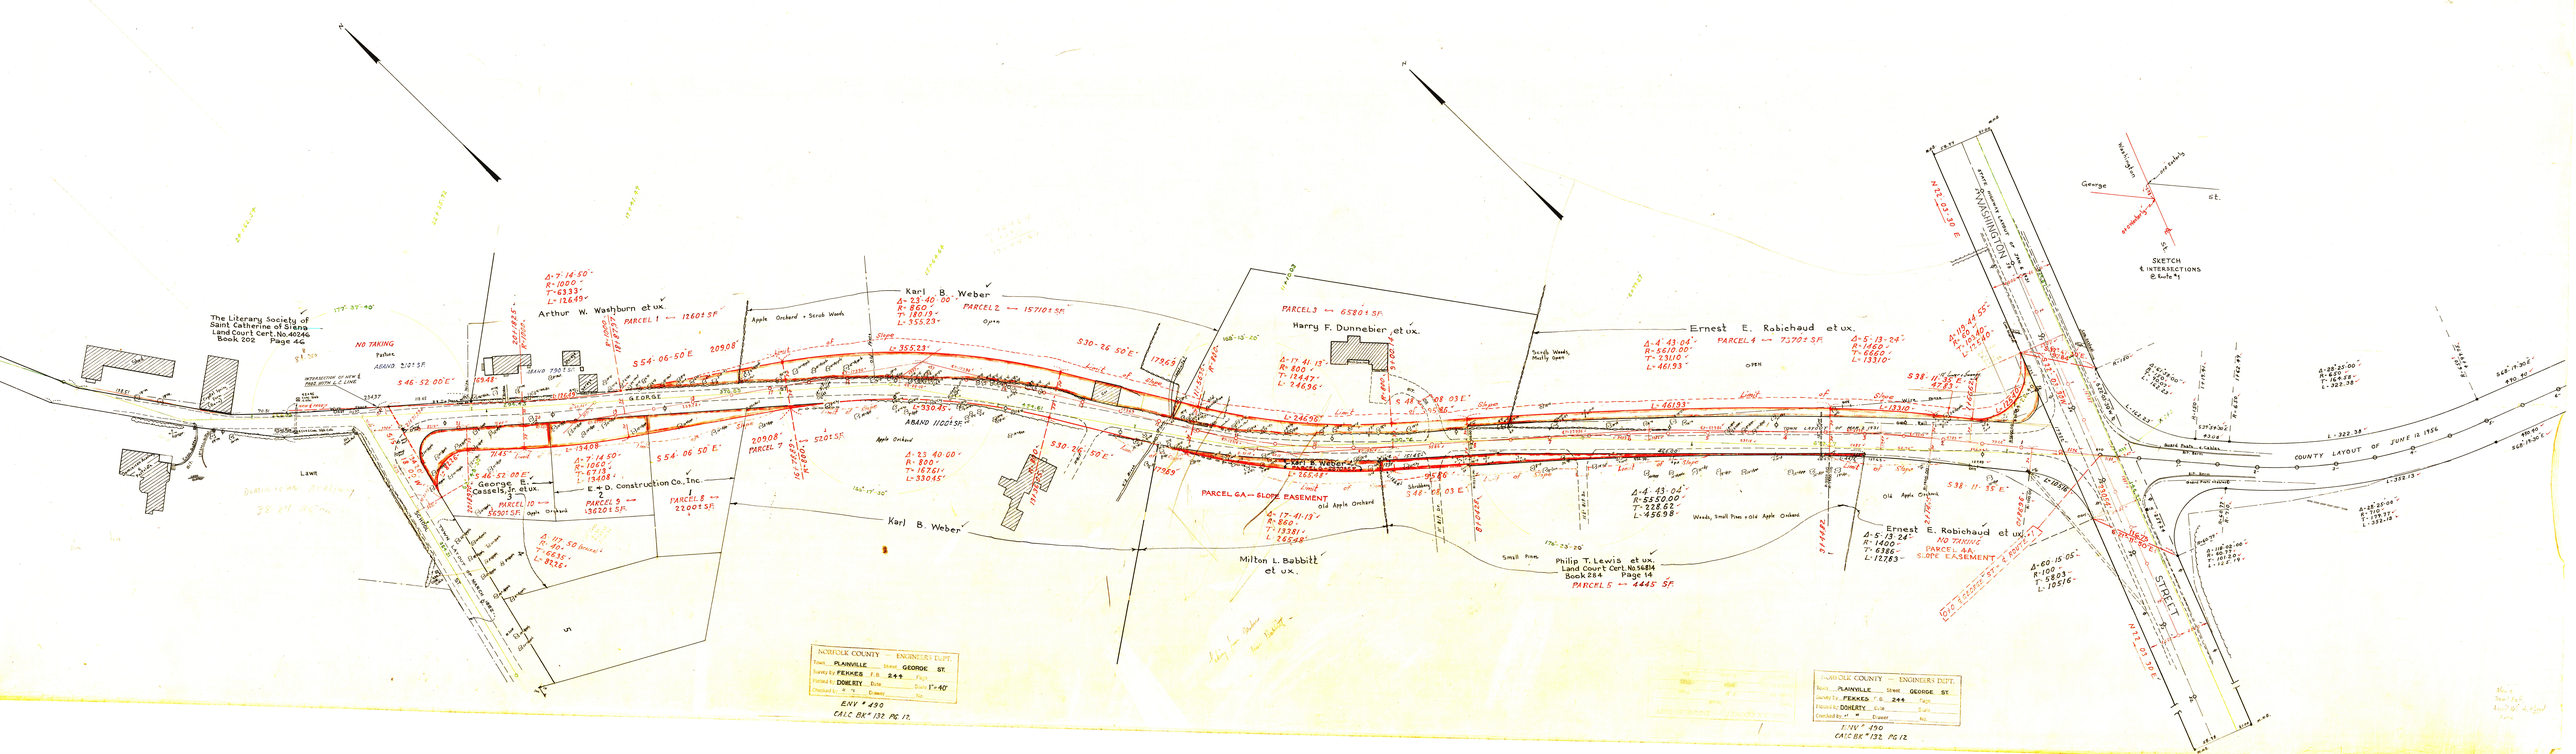
The Literary Society of Saint Catherine of Siena
Land Court Cert. No. 40246
Book 202 Page 46
NO TAKING
Arthur W. Washburn et ux.
PARCEL 1 ← 12601± S.F.
Karl B. Weber
PARCEL 2 ← 15710± S.F.
PARCEL 3 ← 65801± S.F.
Harry F. Dunnebier et ux.
Ernest E. Robichaud et ux.
PARCEL 4 ← 7370± S.F.
George E. Cassels, Jr. et ux.
PARCEL 10 ← 35901 S.F.
E + D. Construction Co., Inc.
PARCEL 9 ← 136201 S.F.
PARCEL 8 ← 22001 S.F.
PARCEL 7
Karl B. Weber
PARCEL 6A — SLOPE EASEMENT
Milton L. Babbitt et ux.
Philip T. Lewis et ux.
Land Court Cert. No. 36484
Book 284 Page 14
PARCEL 5 ← 4445 S.F.
PARCEL 4A — SLOPE EASEMENT
NO TAKING
WASHINGTON ST.
GEORGE ST.
SKETCH & INTERSECTIONS
COUNTY LAYOUT OF JUNE 12, 1956
NORFOLK COUNTY — ENGINEERS DEPT.
Town PLAINVILLE Street GEORGE ST.
Surveyed by FERKES F.B. 244 Page
Plotted by DOHERTY Scale 1" = 40'
Checked by " " Drawer No.
ENV # 490
CALC BK # 132 PG 12