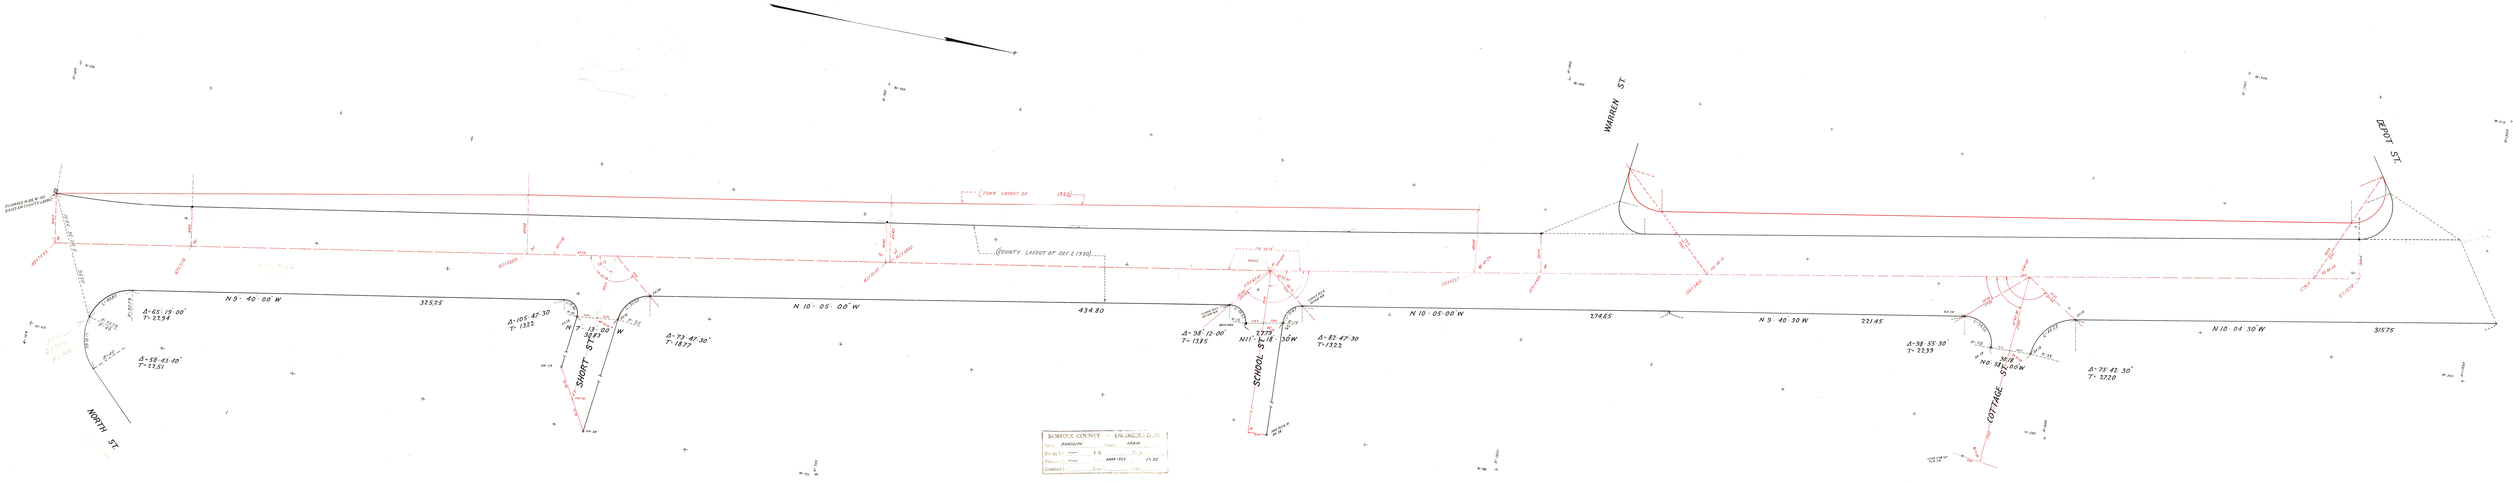
TOWN LAYOUT OF 1950
COUNTY LAYOUT OF DEC 2 1950
N 9° 40' 00" W
325.25
N 10° 05' 00" W
434.80
N 10° 05' 00" W
274.65
N 9° 40' 30" W
221.45
N 10° 04' 30" W
315.75
Δ=65° 19' 00"
T= 223.94
Δ=58° 43' 40"
T= 223.51
Δ=105° 47' 30"
T= 132.2
Δ=73° 47' 30"
T= 187.2
Δ=58° 12' 00"
T= 138.5
Δ=85° 47' 30"
T= 132.2
Δ=98° 55' 30"
T= 223.9
Δ=75° 42' 30"
T= 227.0
NORTH ST.
SHORT ST.
SCHOOL ST.
COTTAGE
WARREN ST.
DEPOT ST.
NORFOLK COUNTY — ENGINEERS DEPT.
ENVELOPE # 37