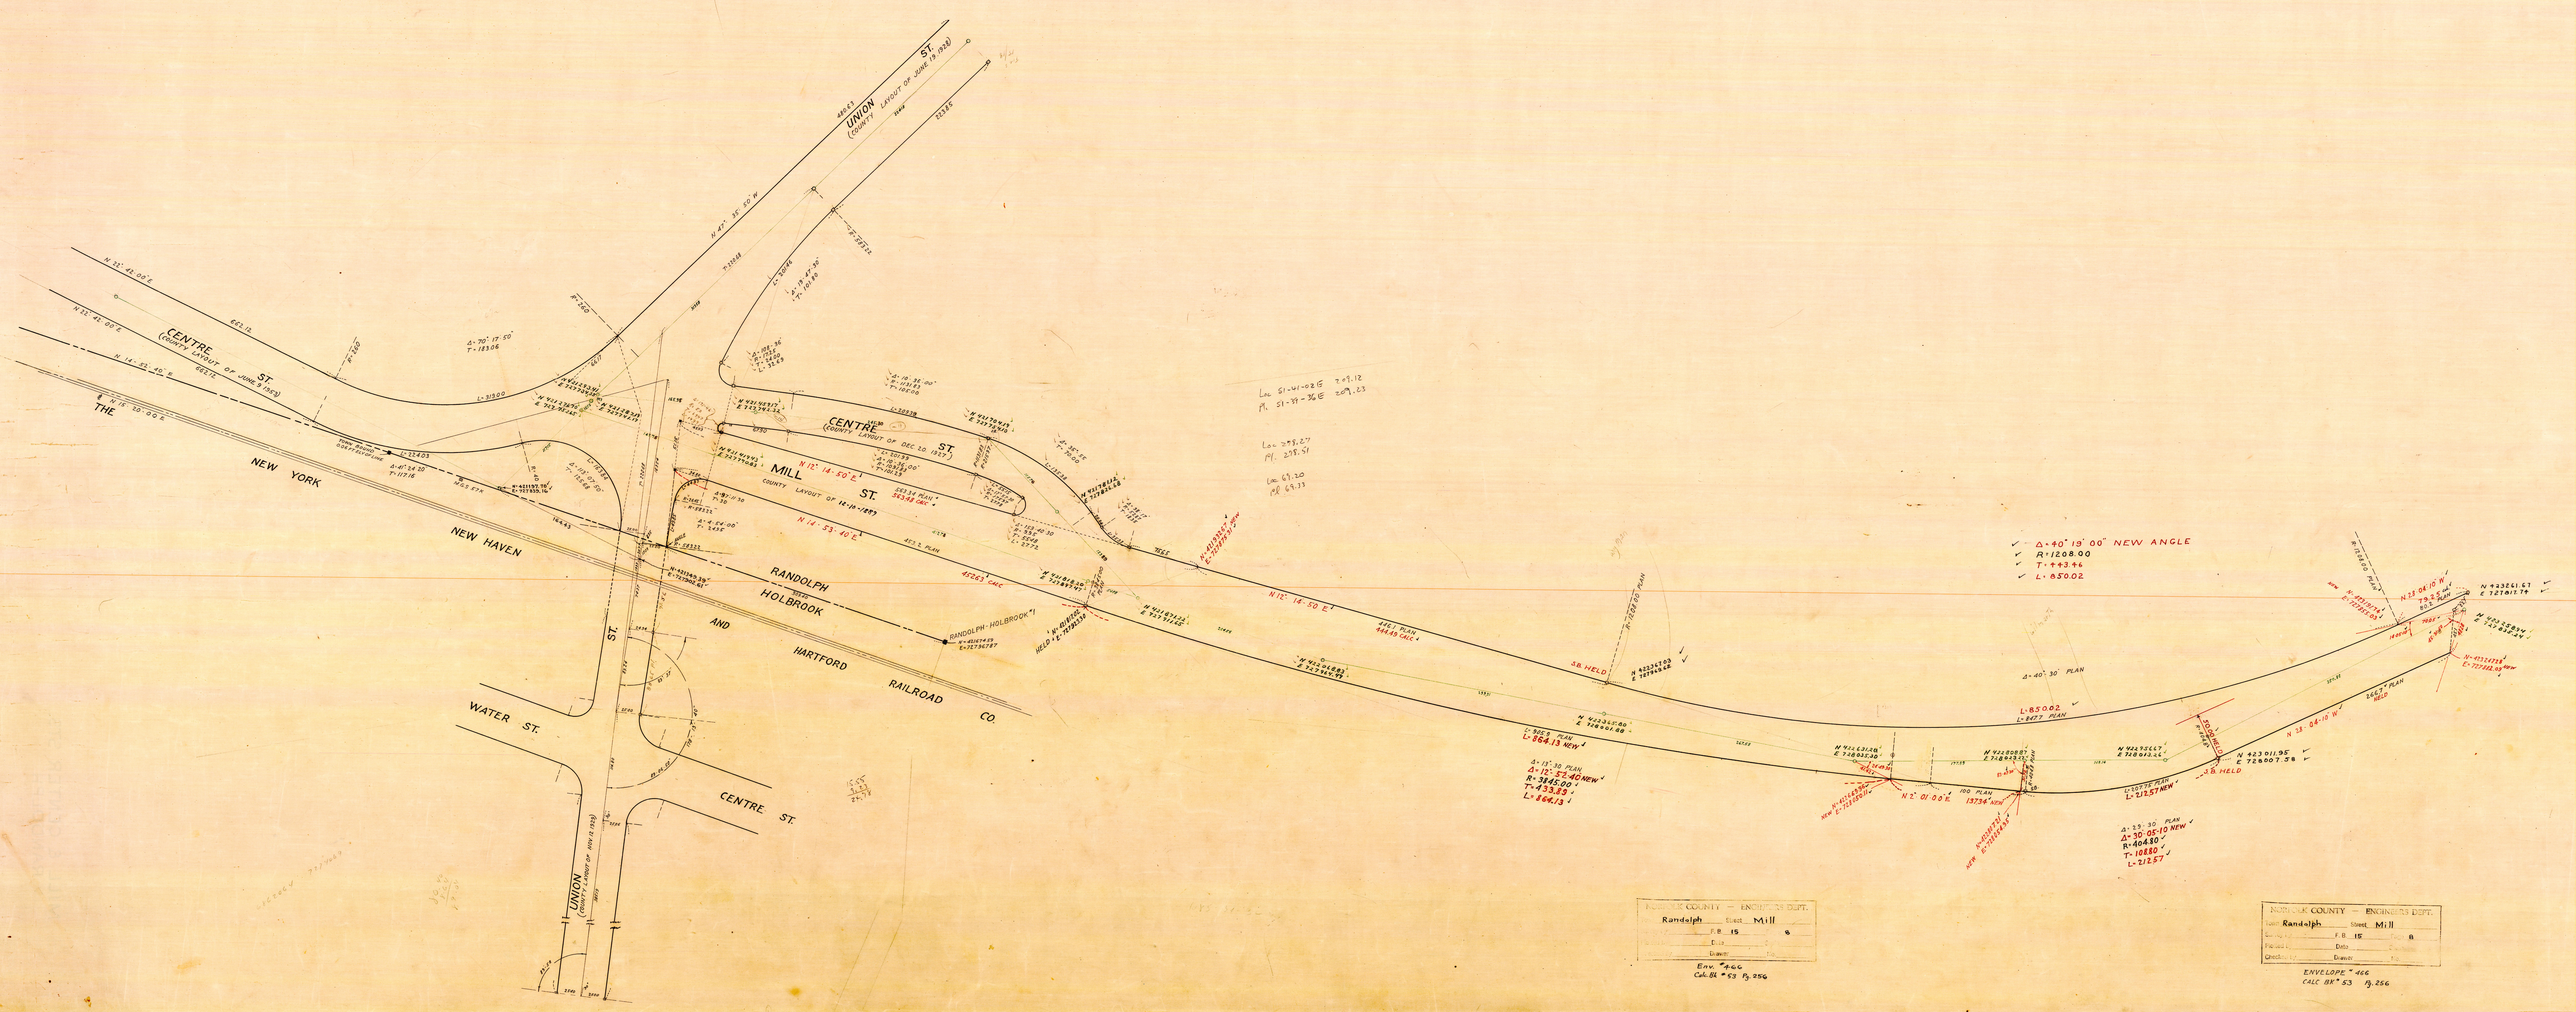
UNION ST.
(COUNTY LAYOUT OF JUNE 19 1928)
CENTRE ST.
(COUNTY LAYOUT OF JUNE 9 1908)
CENTRE ST.
(COUNTY LAYOUT OF DEC 30 1927)
MILL ST.
COUNTY LAYOUT OF 12-19-1887
THE NEW YORK NEW HAVEN AND HARTFORD RAILROAD CO.
RANDOLPH AND HOLBROOK
WATER ST.
CENTRE ST.
UNION ST.
(COUNTY LAYOUT OF JUNE 19 1928)
N 12° 14' 50" E
N 14° 33' 40" E
Δ = 40° 19' 00" NEW ANGLE
R = 1208.00
T = 443.46
L = 850.02
Δ = 40° 30' PLAN
L = 850.02
L = 847.7 PLAN
Δ = 12° 59' 40" NEW
R = 3545.00
T = 433.83
L = 864.13
L = 865.5 PLAN
Δ = 33° 30' PLAN
Δ = 30° 05' 10" NEW
R = 404.80
T = 108.80
L = 212.57
L = 212.57 NEW
N 2° 01' 00" E
13734' NEW
N 23° 04' 10" W
N 923261.67
E 727011.79
N 923261.67
E 727011.79
N 923,261.67
E 727,011.79
N 923,011.95
E 726,907.38
N 922,952.47
E 726,852.44
N 922,952.47
E 726,852.44
N 922,952.47
E 726,852.44