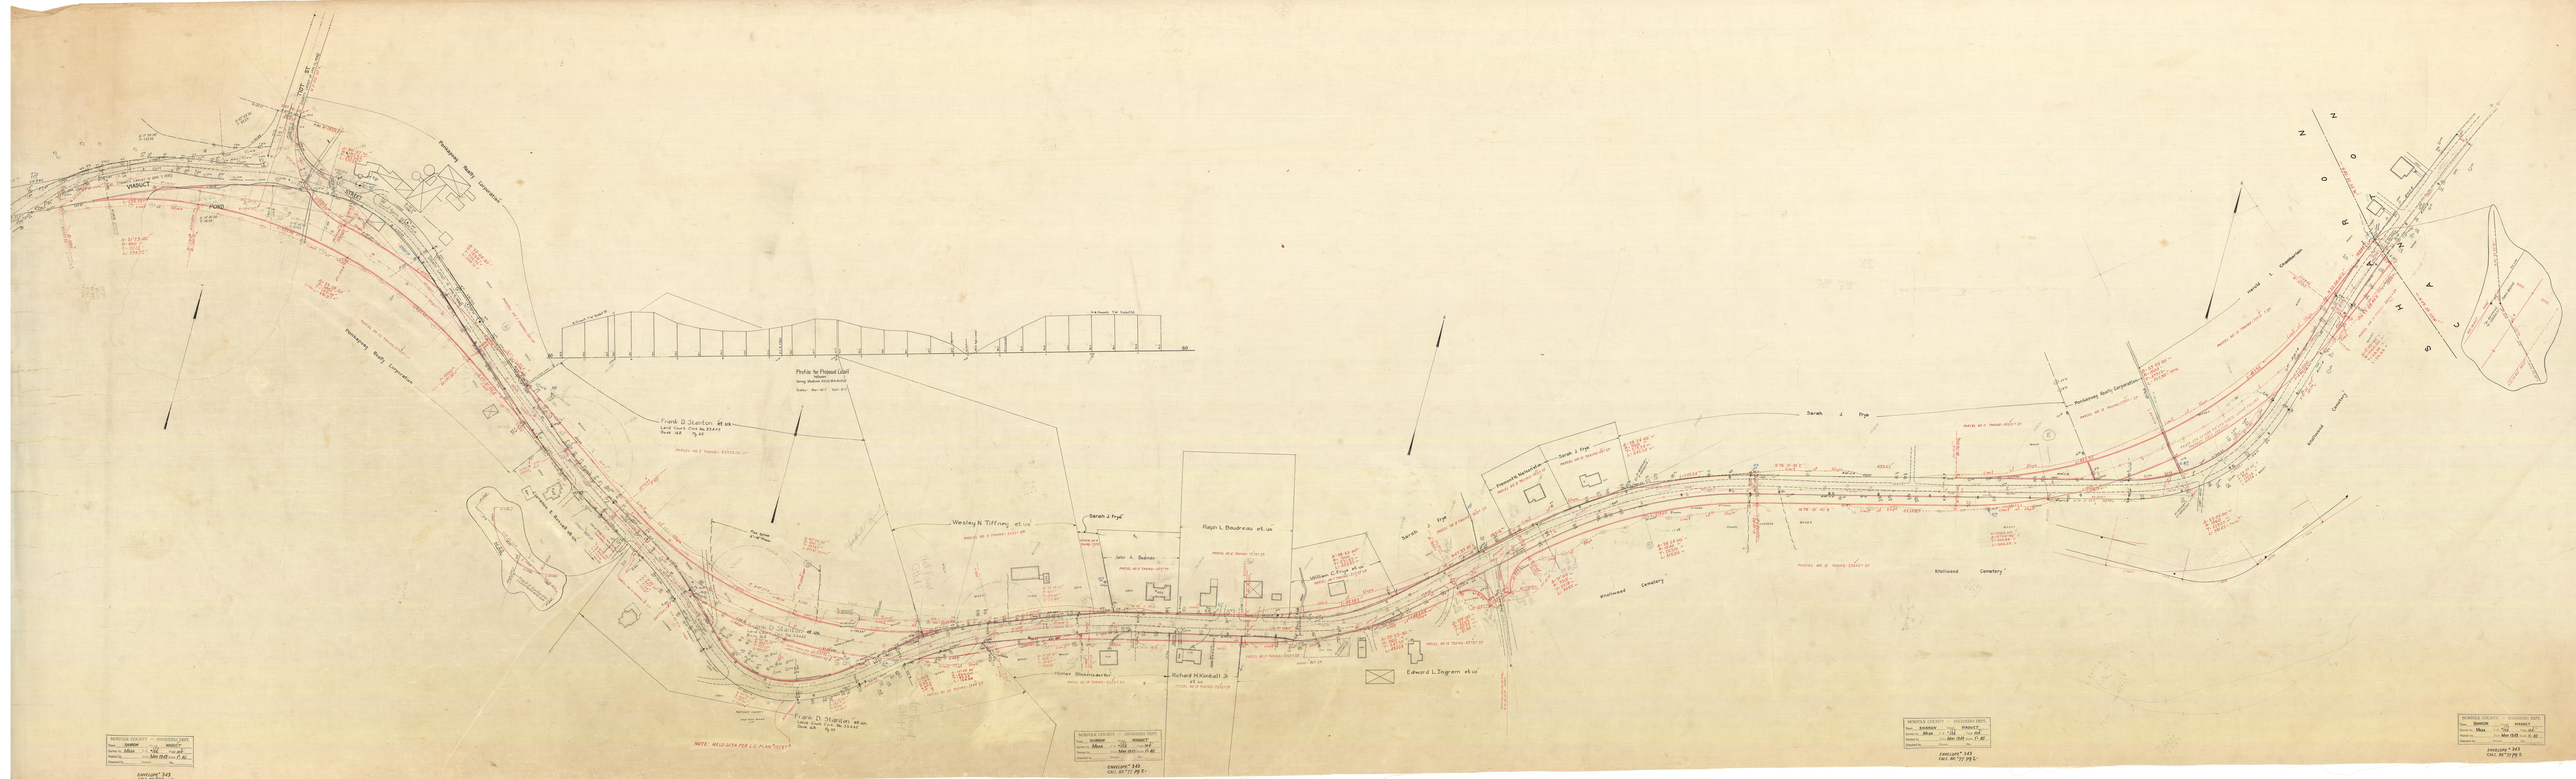

Profile for Proposed Outlet
Frank D. Stanton et ux
Land Court Cert. No. 23442
Book 148 Pg 60
Wesley N. Tiffany et ux
Sarah J. Frye
Ralph L. Boudreau et ux
John A. Beaman
William C. Frye et ux
Homer Blossom Jr et ux
Richard H. Kimball Jr et ux
Edward L. Ingram et ux
Knollwood Cemetery
Pondsway Realty Corporation
VIADUCT
POND
NOTE: HELD DITCH PER L.C. PLAN "D"