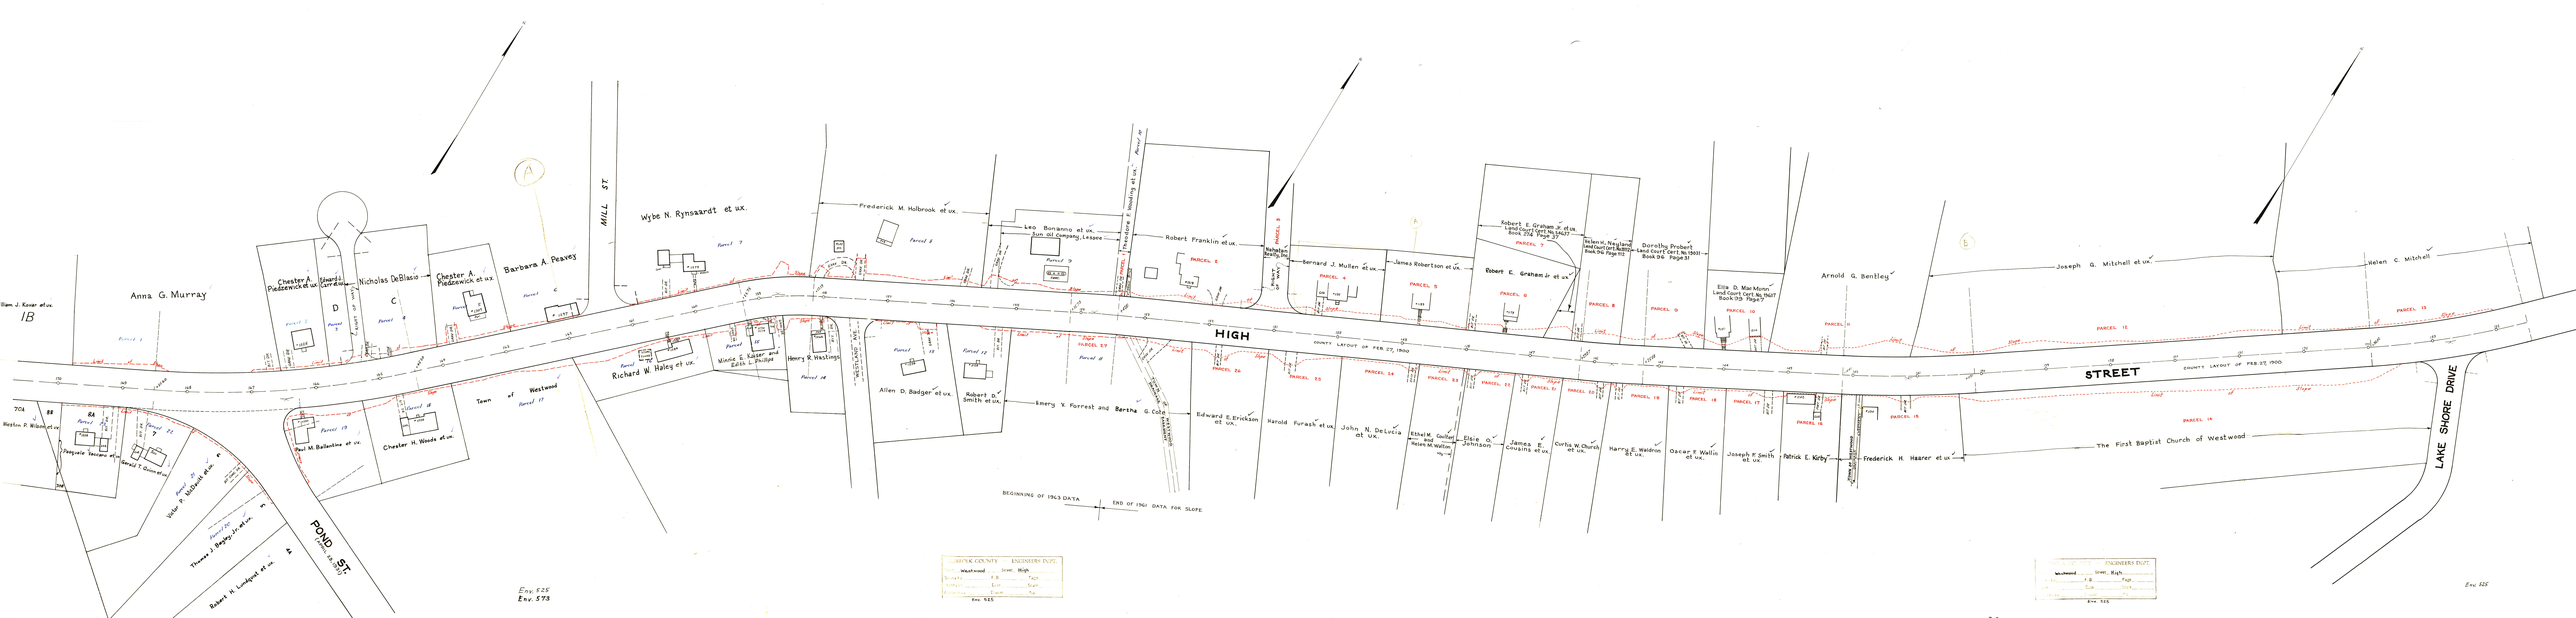
HIGH
STREET
COUNTY LAYOUT OF FEB 27, 1900
MILL ST.
POND ST.
LAKE SHORE DRIVE
Anna G. Murray
Chester A. Piedzewick et ux
Howard Curtis et ux
Nicholas DeBlasio
Chester A. Piedzewick et ux
Barbara A. Peavey
Wybe N. Rynsaardt et ux.
Frederick M. Holbrook et ux.
Leo. Bonanno et ux.
Sun Oil Company, Lessee
Frederick F. Hoadley et ux
Robert Franklin et ux.
Bernard J. Mullen et ux.
James Robertson et ux.
Robert E. Graham Jr et ux
Robert E. Graham Jr. et ux. Land Court Cert. No. 19417 Book 204 Page 30
Helen H. Neuland Land Court Cert. No. 19417 Book 96 Page 112
Dorotha Probert Land Court Cert. No. 19631 Book 96 Page 31
Ella D. Mac Minn Land Court Cert. No. 19417 Book 113 Page 7
Arnold G. Bentley
Joseph G. Mitchell et ux.
Helen C. Mitchell
Richard W. Haleg et ux.
Minie E. Kaiser and Edith L. Philips
Henry R. Hastings
Allen D. Badger et ux.
Robert D. Smith et ux.
Emery K. Forrest and Bertha G. Cole
Edward E. Erickson et ux.
Harold Furash et ux
John N. DeLucia et ux.
Ethel M. Hallet and Helen M. Walton
Elsie O. Johnson
James E. Cousins et ux
Curtis W. Church et ux
Harry E. Waldron et ux.
Oscar F. Wallin et ux.
Joseph F. Smith et ux.
Patrick E. Kirby
Frederick H. Haarer et ux
The First Baptist Church of Westwood
Town of Westwood
Paul M. Ballentine et ux.
Chester H. Woods et ux.
Victor P. Mitchell et ux.
Thomas J. Reagy, Jr. et ux.
Robert H. Lindquist et ux.
Weston P. Wilson et ux
Theogene Tessier et ux
Gerald T. Quinn et ux
BEGINNING OF 1963 DATA
END OF 1961 DATA FOR SLOPE
NORFOLK COUNTY ENGINEERS DEPT.
Westwood Street High
Scale 1" = 8 Page
Date Size Sign
Computed Check Reg
Env. 525
Env. 573
Env. 525
Env. 525