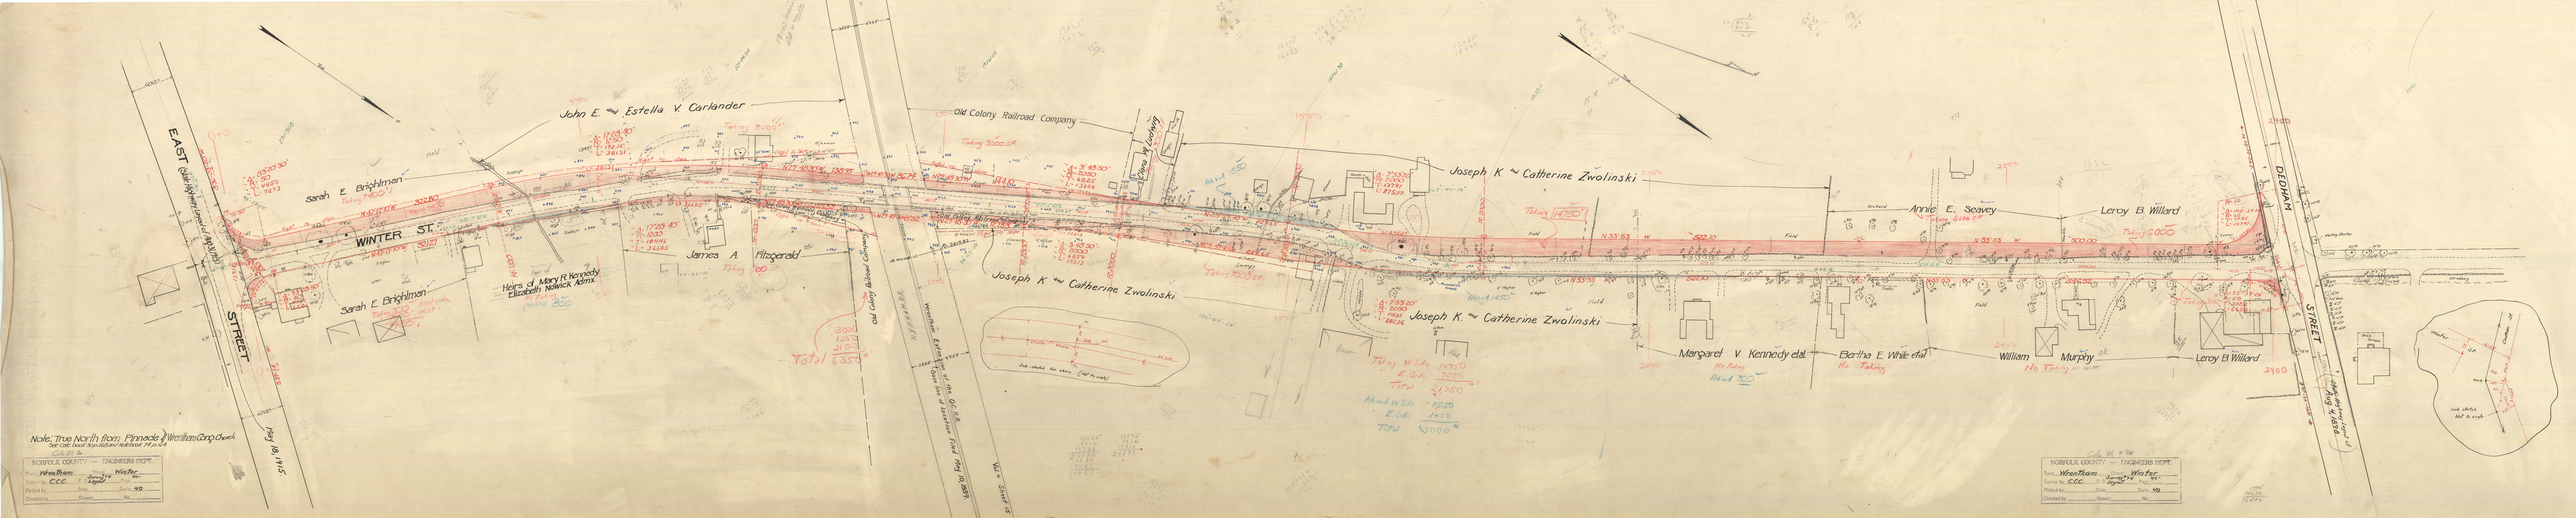
EAST STREET
WINTER ST.
DEDHAM STREET
John E. & Estella V. Carlander
Sarah E. Brighlmen
Sarah E. Brighlmen
Heirs of Mary R. Kennedy
Elizabeth Nollick Admx.
James A. Fitzgerald
Old Colony Railroad Company
Joseph K. & Catherine Zwolinski
Joseph K. & Catherine Zwolinski
Joseph K. & Catherine Zwolinski
Annie E. Scavey
Leroy B. Willard
Margaret V. Kennedy et al.
Bertha E. White et al
William Murphy
Leroy B. Willard
Note: True North from Pinnacle of Wentham Congl. Church
Set cut back top dolmen address 19 in. S.E.
May 18, 1915
Aug 4, 1915
NORFOLK COUNTY — ENGINEERS DEPT.
Town Wrentham
Water
Surveyed by C.C.C.
Scale 1" = 20 feet
Plotted by
Checked by
Drawn
No.
Scale 1:10
Cob Stake Not to scale