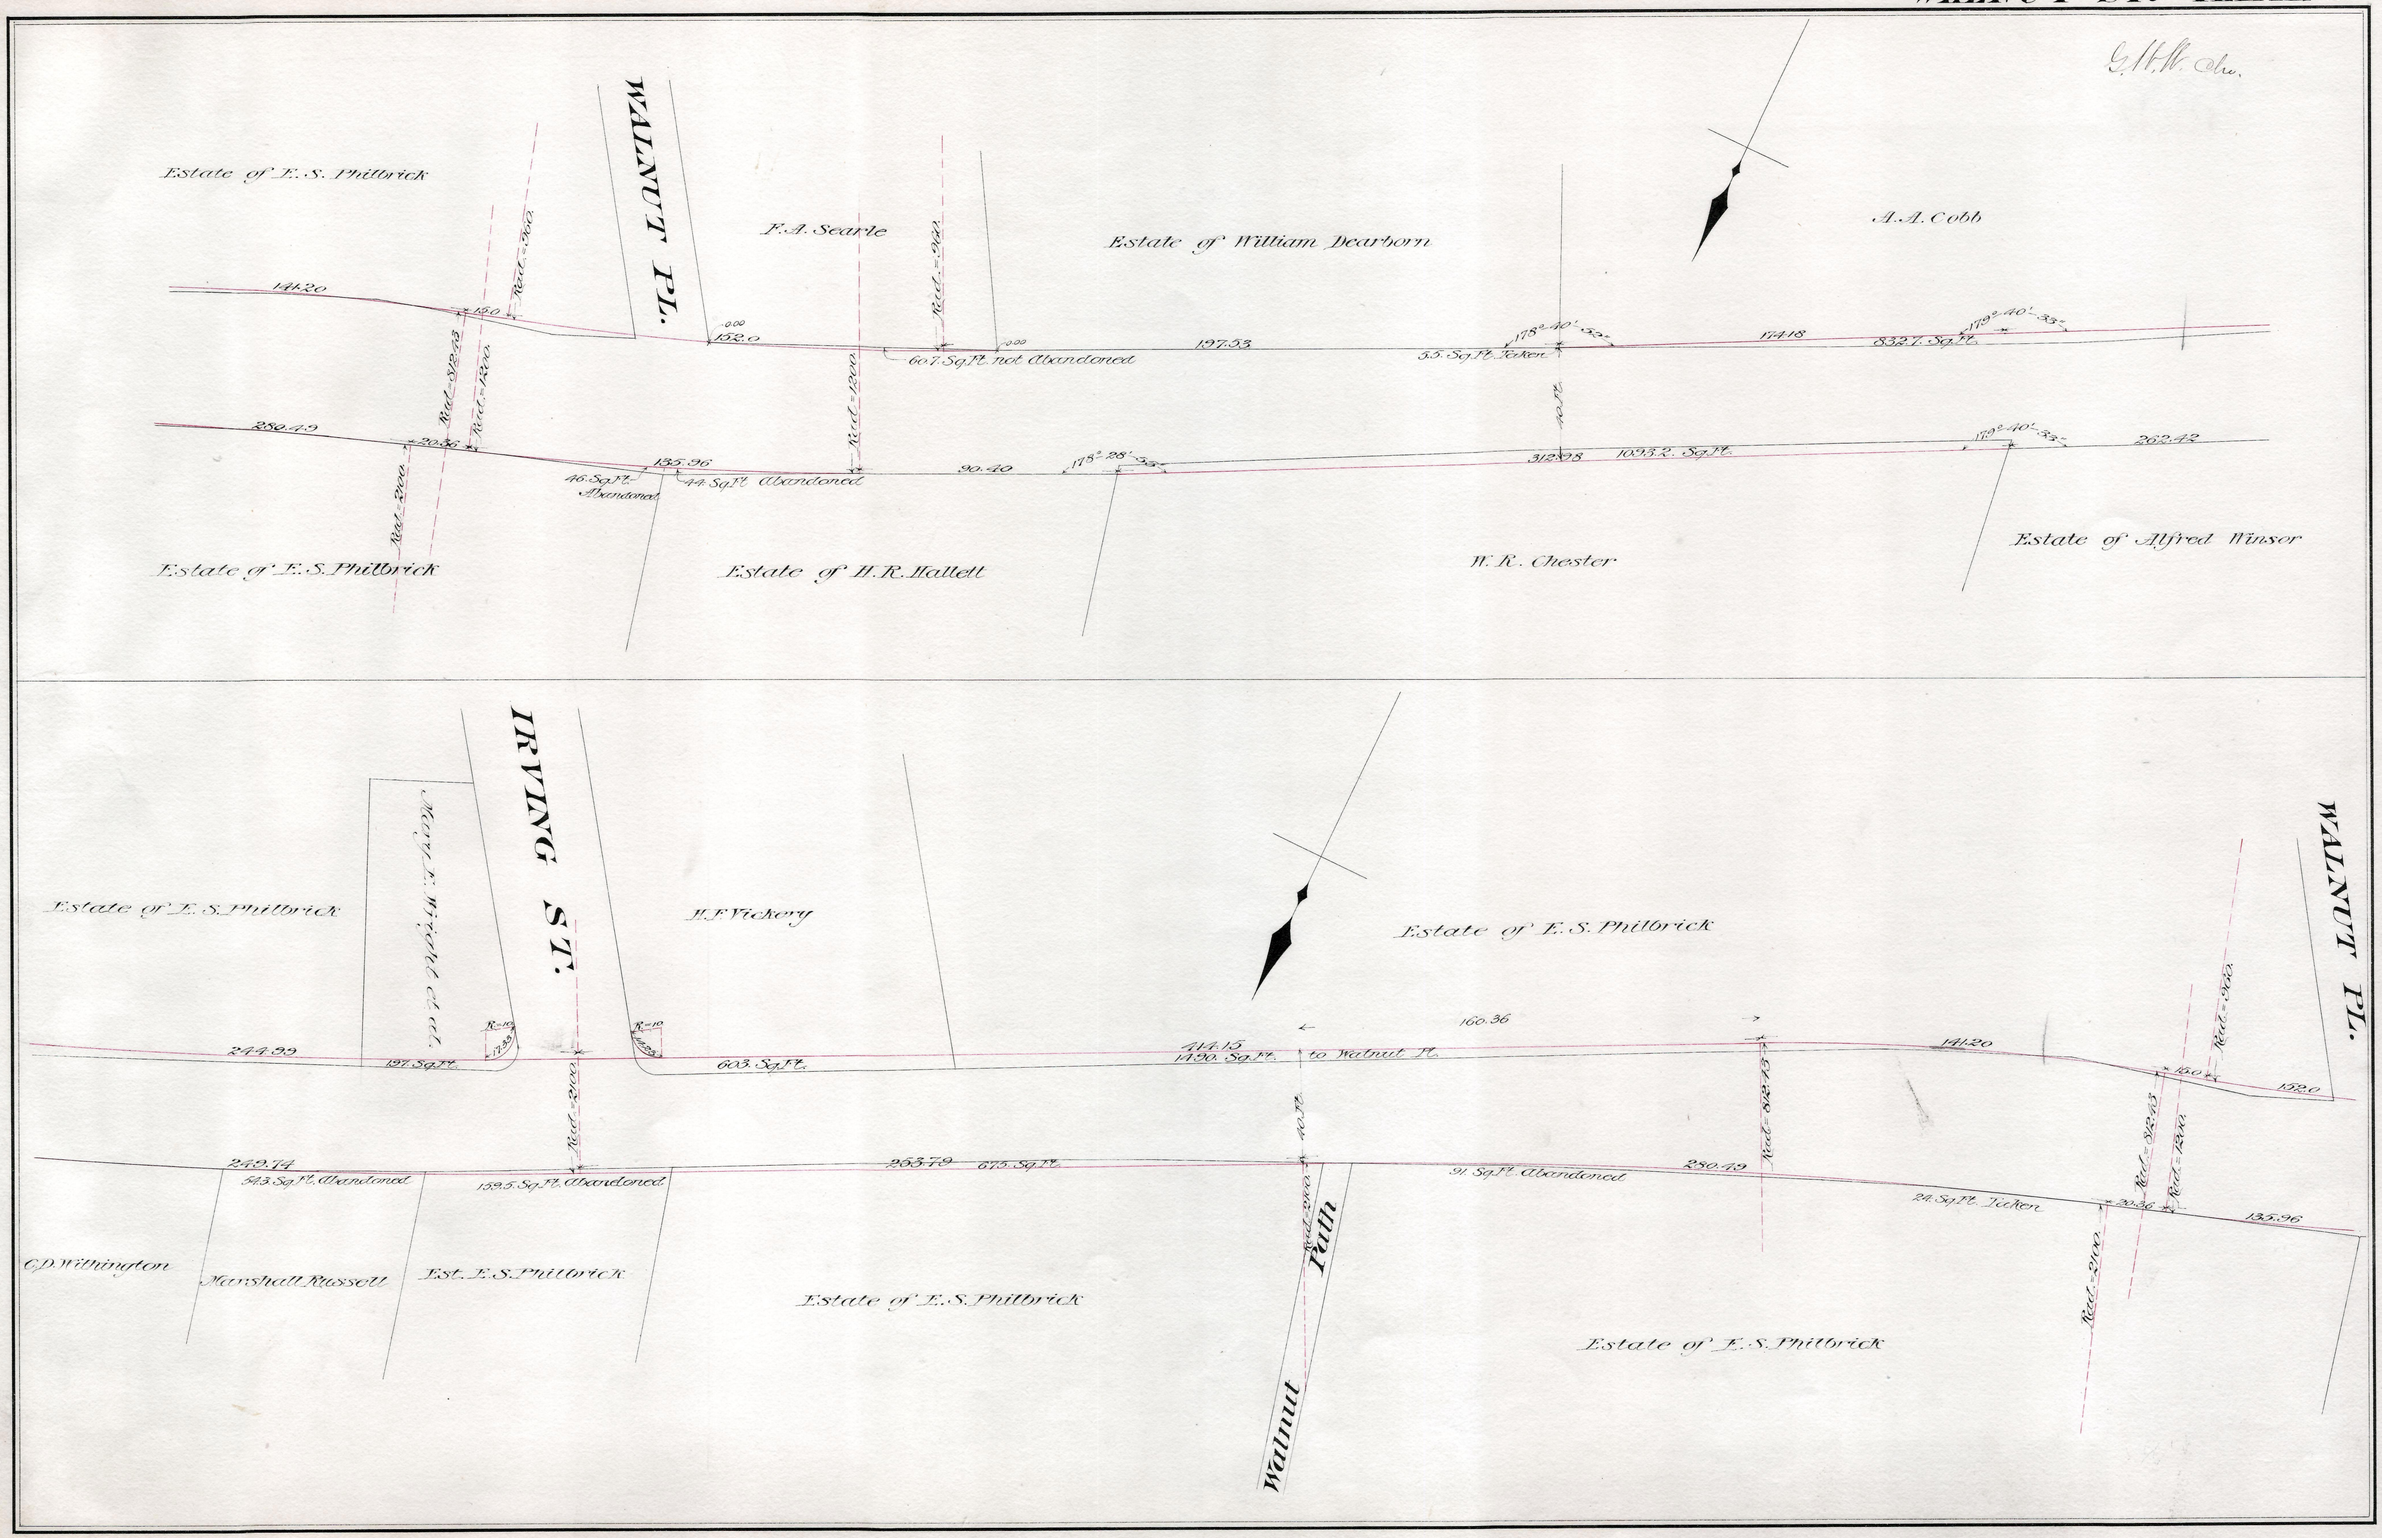
Estate of E. S. Philbrick
WALNUT PL.
F. A. Searle
Estate of William Dearborn
A. A. Cobb
141.20
15.0
Red. = 9.62
Red. = 9.62
132.0
607. Sq. Ft. not Abandoned
197.53
178° 40' 32"
55. Sq. Ft. Taken
174.18
832. Sq. Ft.
179° 40' 33"
Red. = 12.00
Red. = 12.00
10. Ft.
289.49
20.36
Red. = 9.62
Red. = 12.00
135.96
46. Sq. Ft. Abandoned
44. Sq. Ft. Abandoned
90.40
178° 28' 35"
312.98
1055.2. Sq. Ft.
179° 40' 33"
262.42
Estate of E. S. Philbrick
Estate of H. R. Hallett
H. R. Chester
Estate of Alfred Winser
IRVING ST.
Estate of E. S. Philbrick
Joseph A. Wright et al.
H. F. Vickery
Estate of E. S. Philbrick
WALNUT PL.
R=10
1.25
R=10
1.25
244.39
137. Sq. Ft.
603. Sq. Ft.
414.15
1490. Sq. Ft.
160.36
to Walnut Pl.
141.20
Red. = 9.62
Red. = 9.62
40.70
Red. = 9.62
Red. = 9.62
Red. = 12.00
150
132.0
249.74
543. Sq. Ft. Abandoned
132.5. Sq. Ft. Abandoned
253.79
675. Sq. Ft.
91. Sq. Ft. Abandoned
280.49
24. Sq. Ft. Taken
20.36
135.96
Red. = 9.62
Red. = 9.62
Red. = 12.00
C. D. Wilmington
Marshall Russell
Est. E. S. Philbrick
Estate of E. S. Philbrick
Walnut
Ruth
Estate of E. S. Philbrick