No. 2 (2 Sheets)

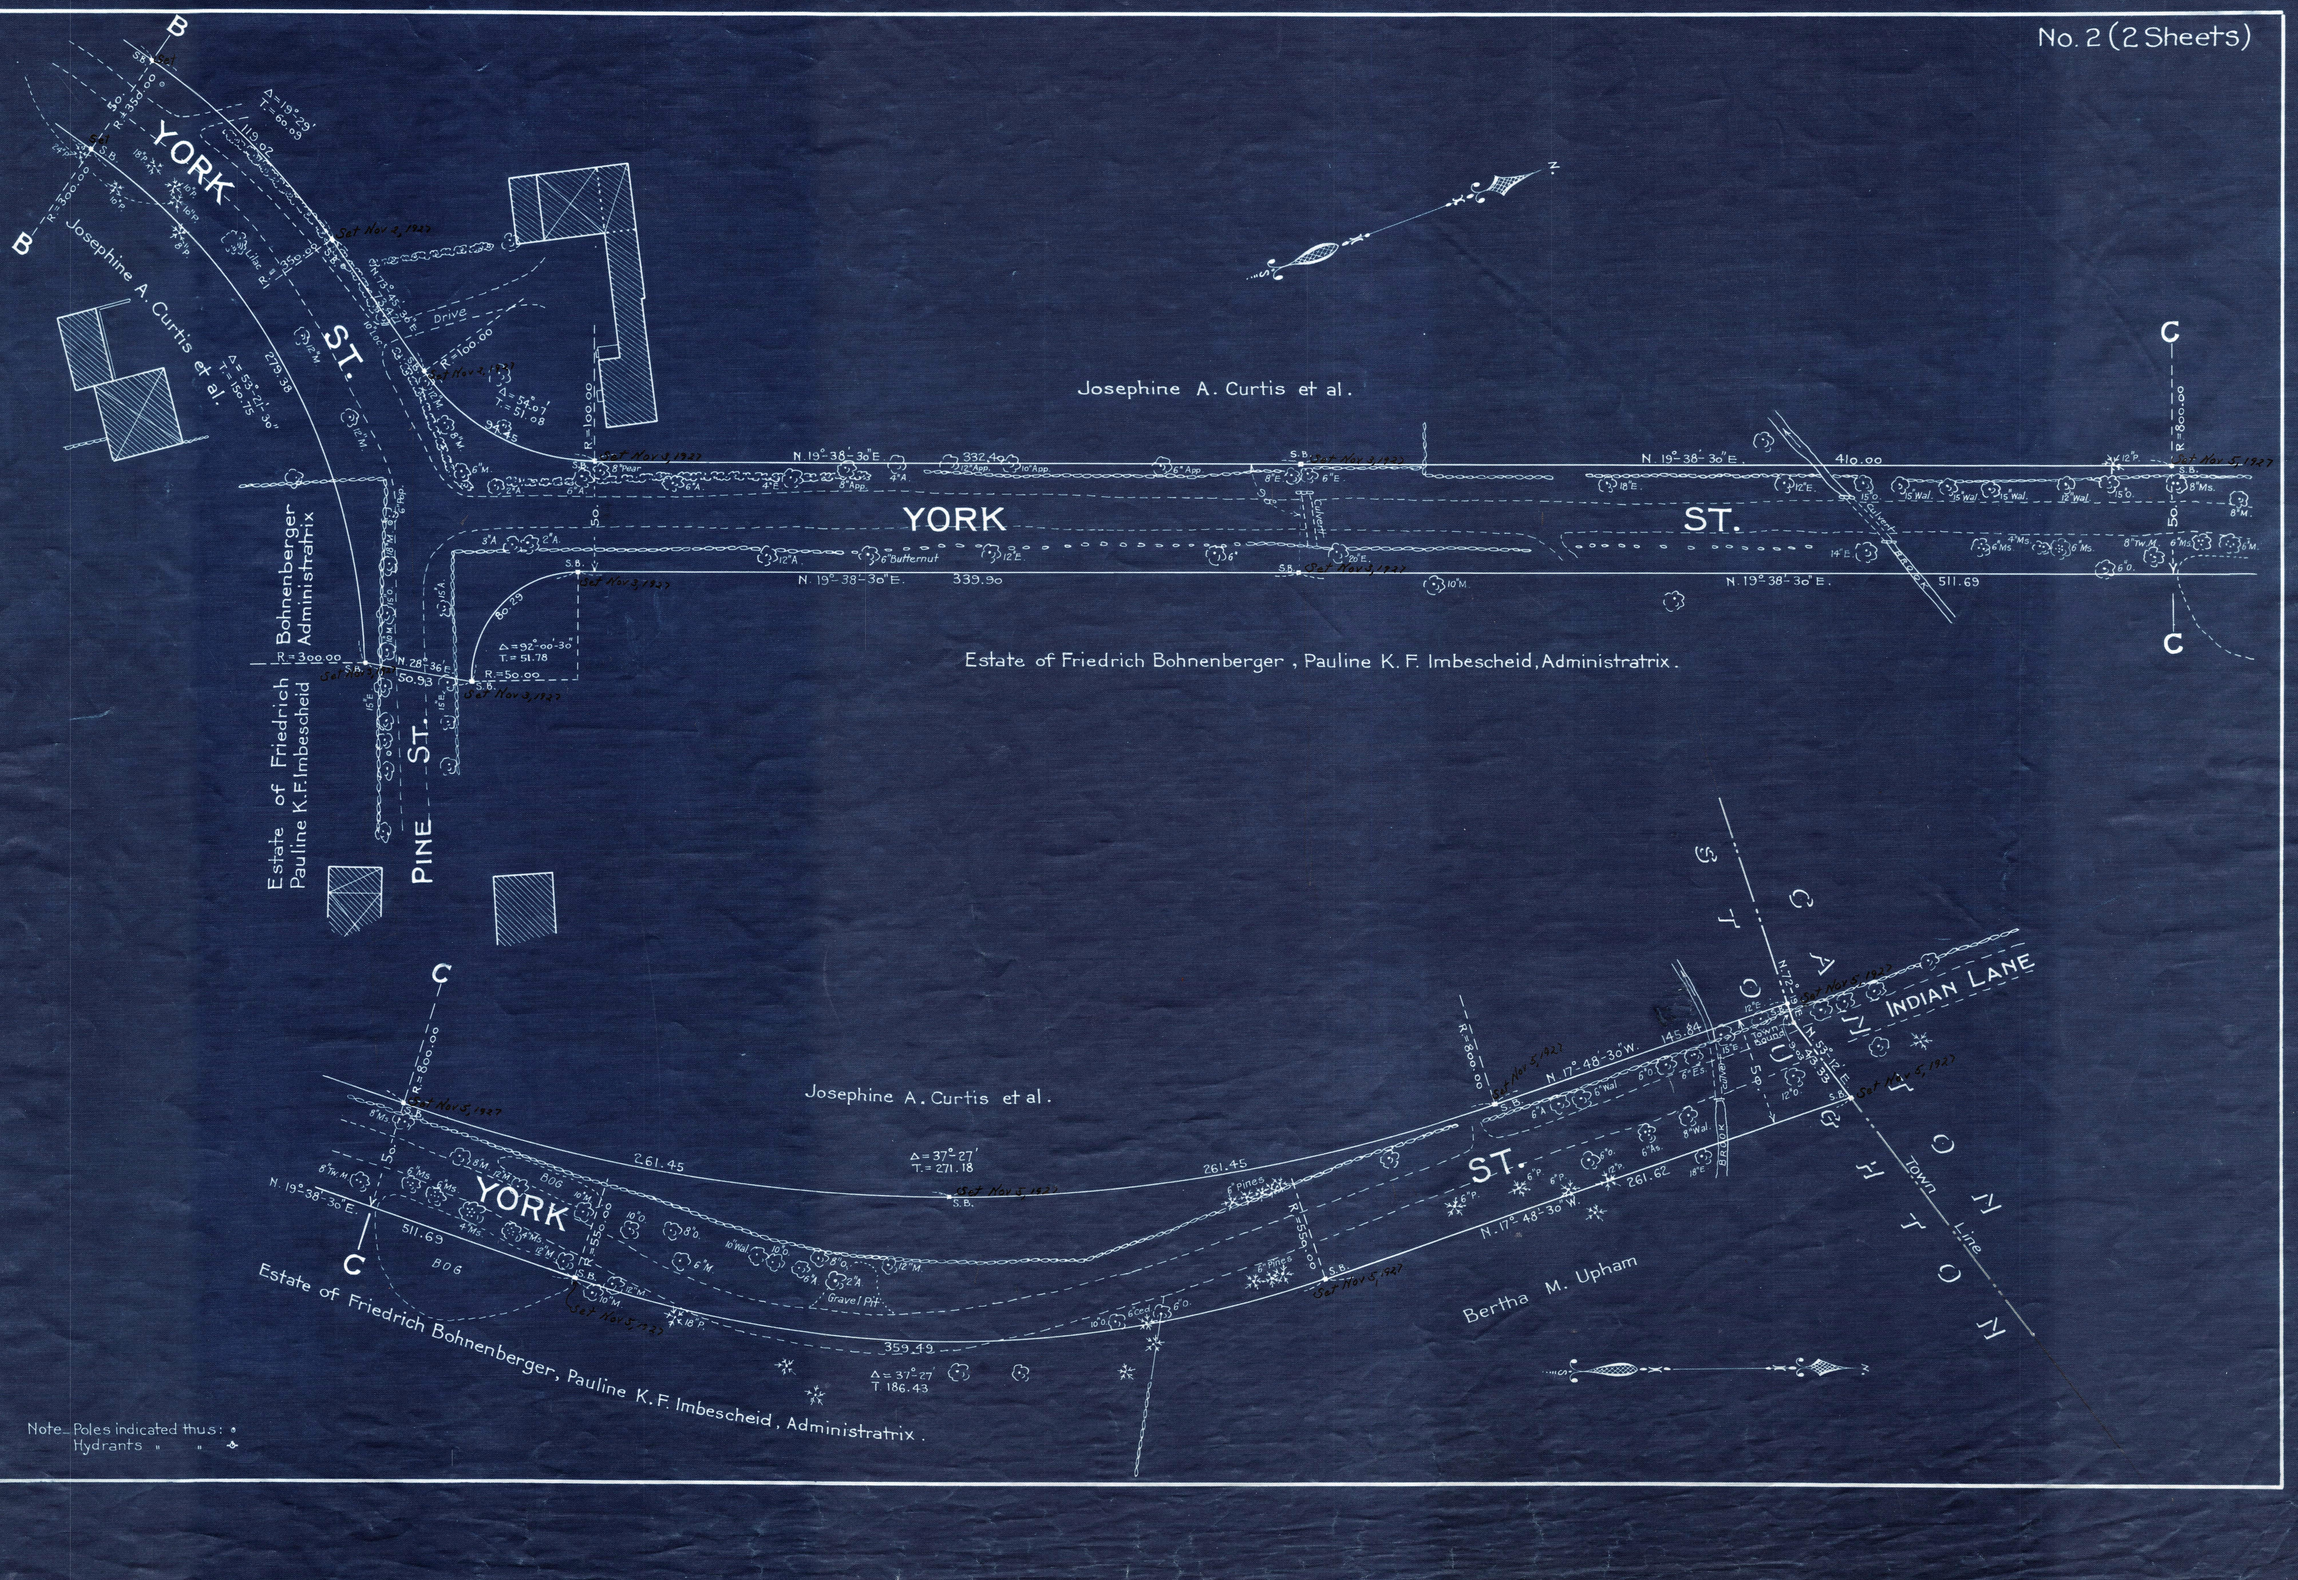
YORK ST.
Josephine A. Curtis et al.
Estate of Friedrich Bohnenberger, Pauline K.F. Imbescheid, Administratrix.
Bertha M. Upham
PINE ST.
INDIAN LANE
Town Line
Drive
Brook
Gravel Pit
Set Nov 3, 1927
Set Nov 5, 1927
N. 19°-38'-30"E. 332.40
N. 19°-38'-30"E. 339.90
N. 19°-38'-30"E. 410.00
N. 19°-38'-30"E. 511.69
N. 28°-36'E. 50.93
N. 17°-48'-30"W. 145.64
N. 17°-48'-30"W. 261.62
Δ = 19°-29' T. = 60.09 R. = 350.00 119.02
Δ = 53°-21'-30" T. = 150.75 R. = 300.00 279.38
Δ = 54°-07' T. = 51.08 R. = 100.00 94.45
Δ = 92°-00'-30" T. = 51.78 R. = 50.00 80.29
Δ = 37°-27' T. = 271.18 R. = 800.00 261.45
Δ = 37°-27' T. 186.43 R. = 550.00 359.49
R. = 800.00
R. = 300.00
R. = 100.00
R. = 50.00
R. = 550.00
Note_ Poles indicated thus: •
Hydrants " " ⊕