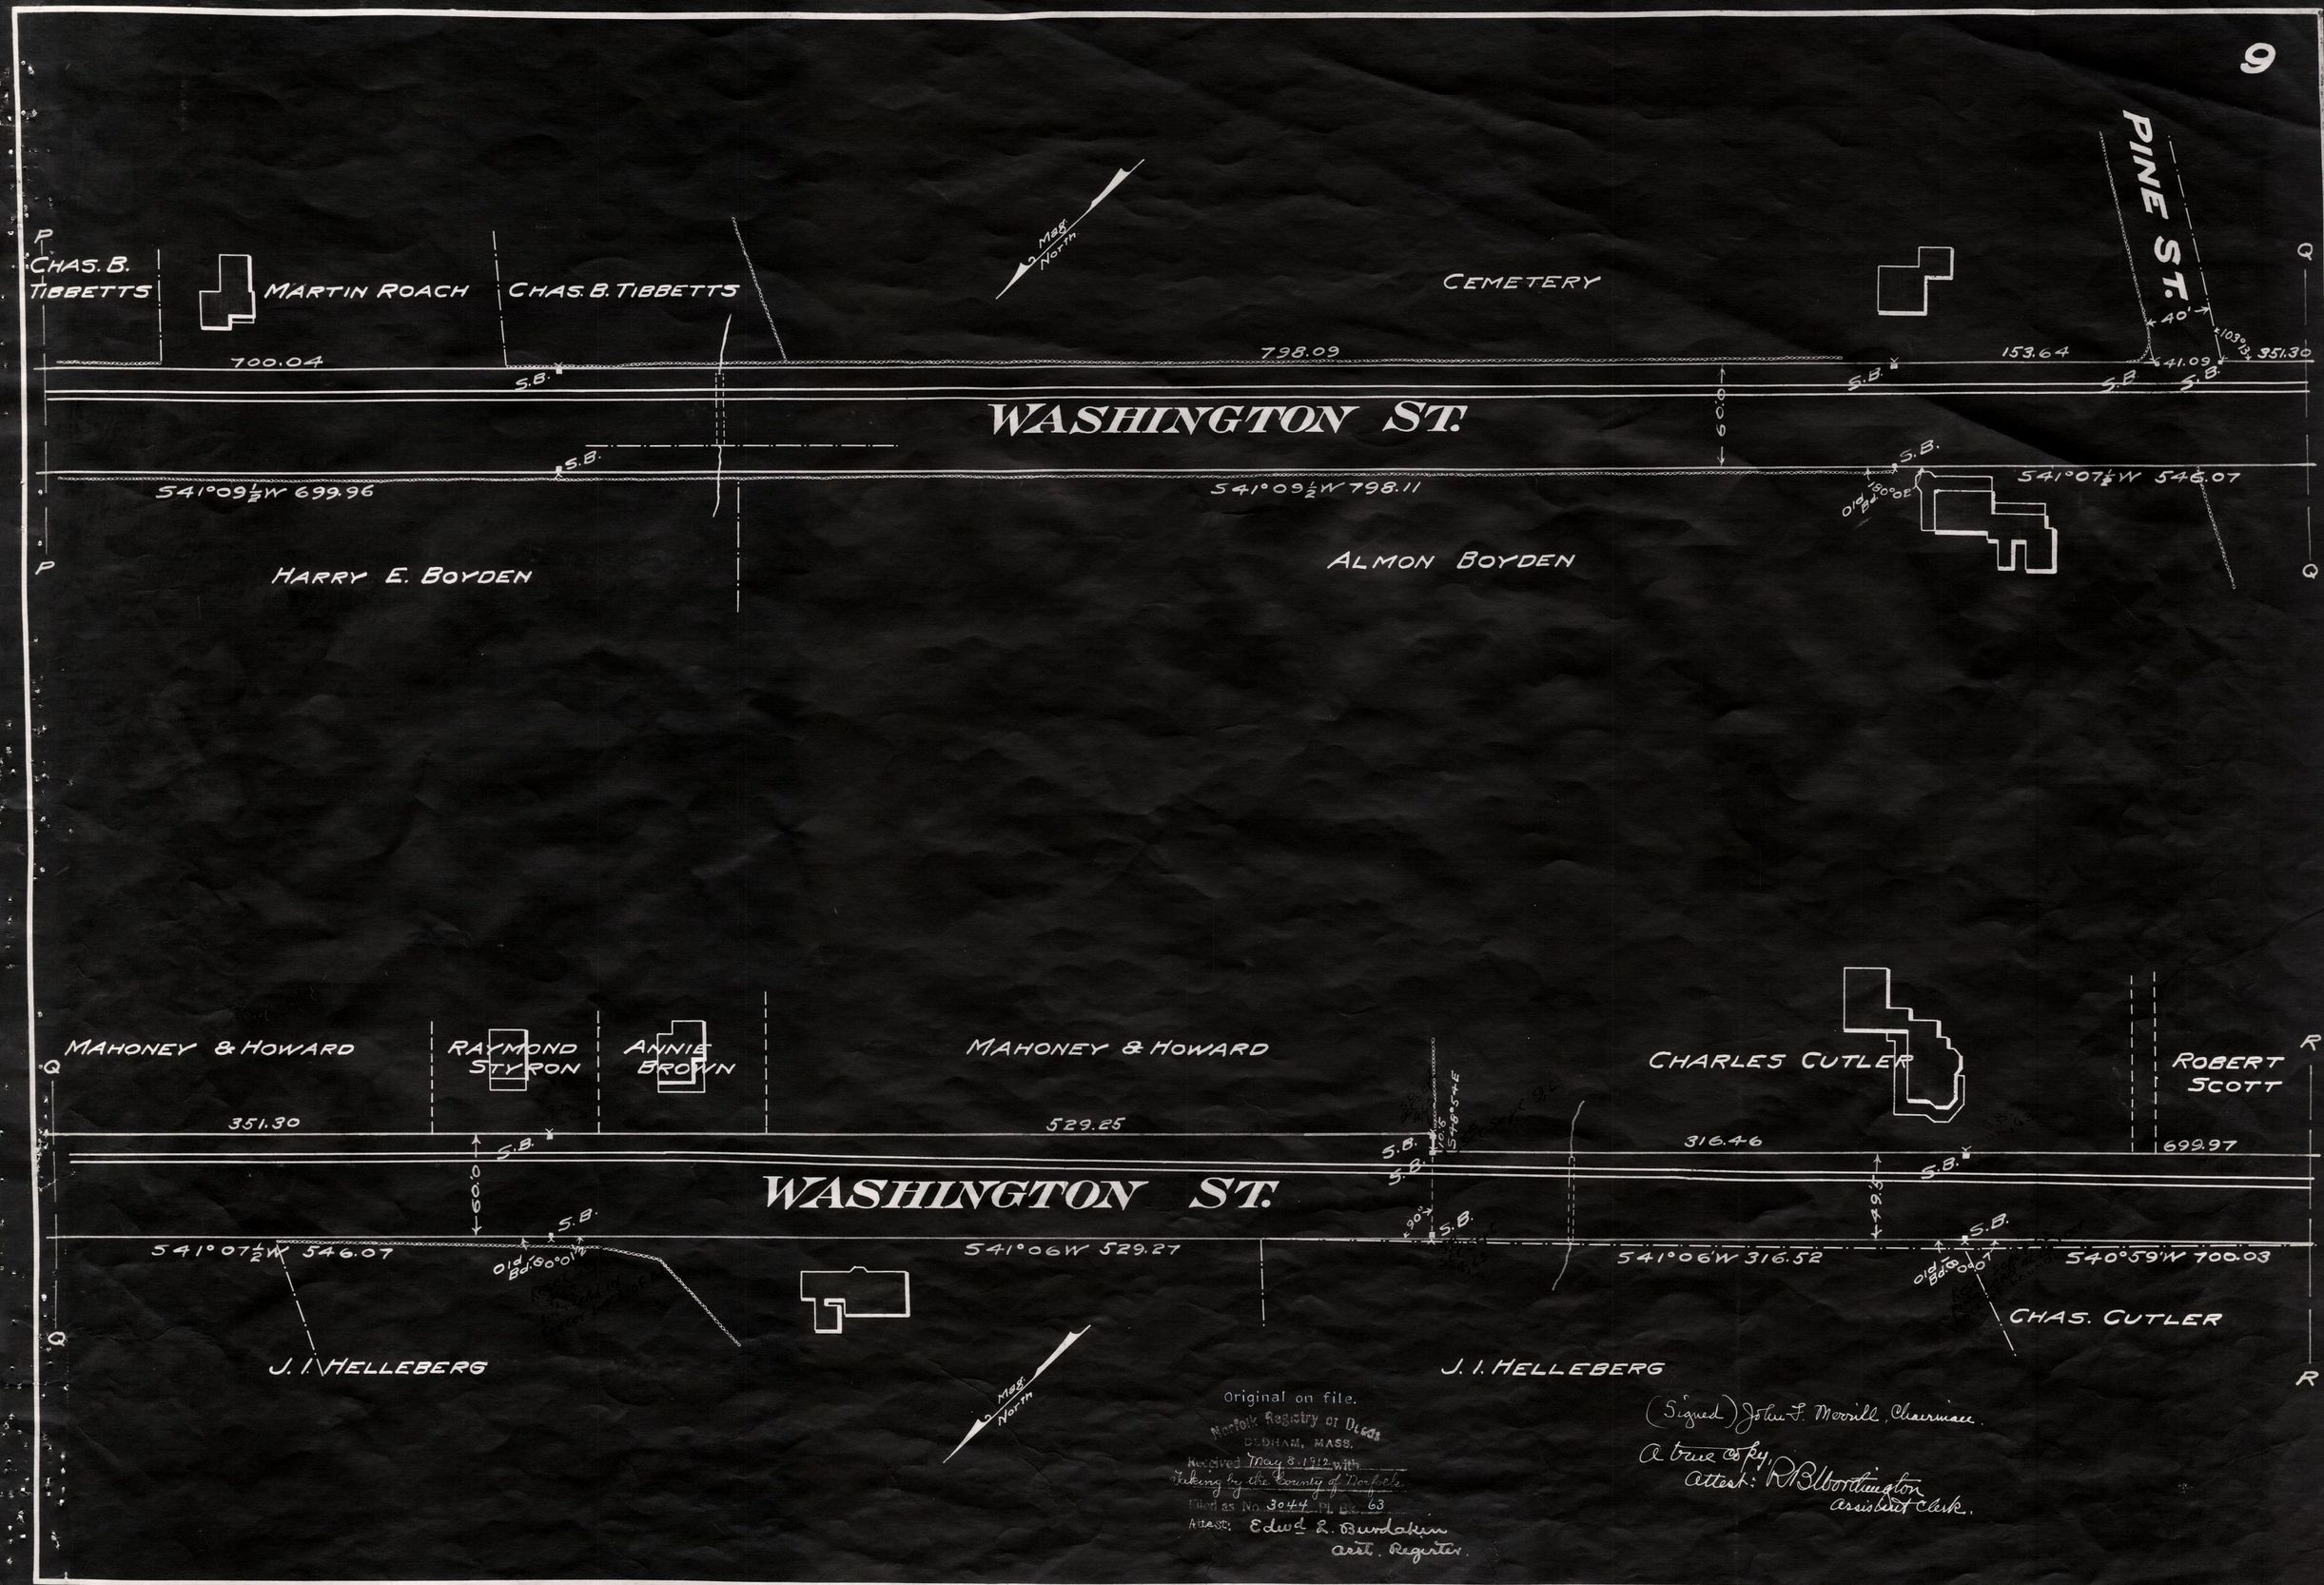
9
PINE ST.
CHAS. B. TIBBETTS
MARTIN ROACH
CHAS. B. TIBBETTS
Mag. North
CEMETERY
700.04
798.09
153.64
40'
41.09
351.30
S.B.
WASHINGTON ST.
60.0
S41°09½W 699.96
S41°09½W 798.11
S41°07½W 546.07
HARRY E. BOYDEN
ALMON BOYDEN
MAHONEY & HOWARD
RAYMOND STYRON
ANNIE BROWN
MAHONEY & HOWARD
CHARLES CUTLER
ROBERT SCOTT
351.30
529.25
316.46
699.97
S.B.
WASHINGTON ST.
S41°07½W 546.07
S41°06W 529.27
S41°06W 316.52
S40°59'W 700.03
CHAS. CUTLER
J. I. HELLEBERG
J. I. HELLEBERG
Mag. North
Original on file.
Norfolk Registry of Deeds
DEDHAM, MASS.
Received May 8, 1912 with
Taking by the County of Norfolk
Filed as No. 3044 Pl. Bk. 63
Attest: Edwd L. Burdakin
Asst. Register.
(Signed) John F. Merrill, Chairman.
A true copy,
Attest: R B Worthington
Assistant Clerk.