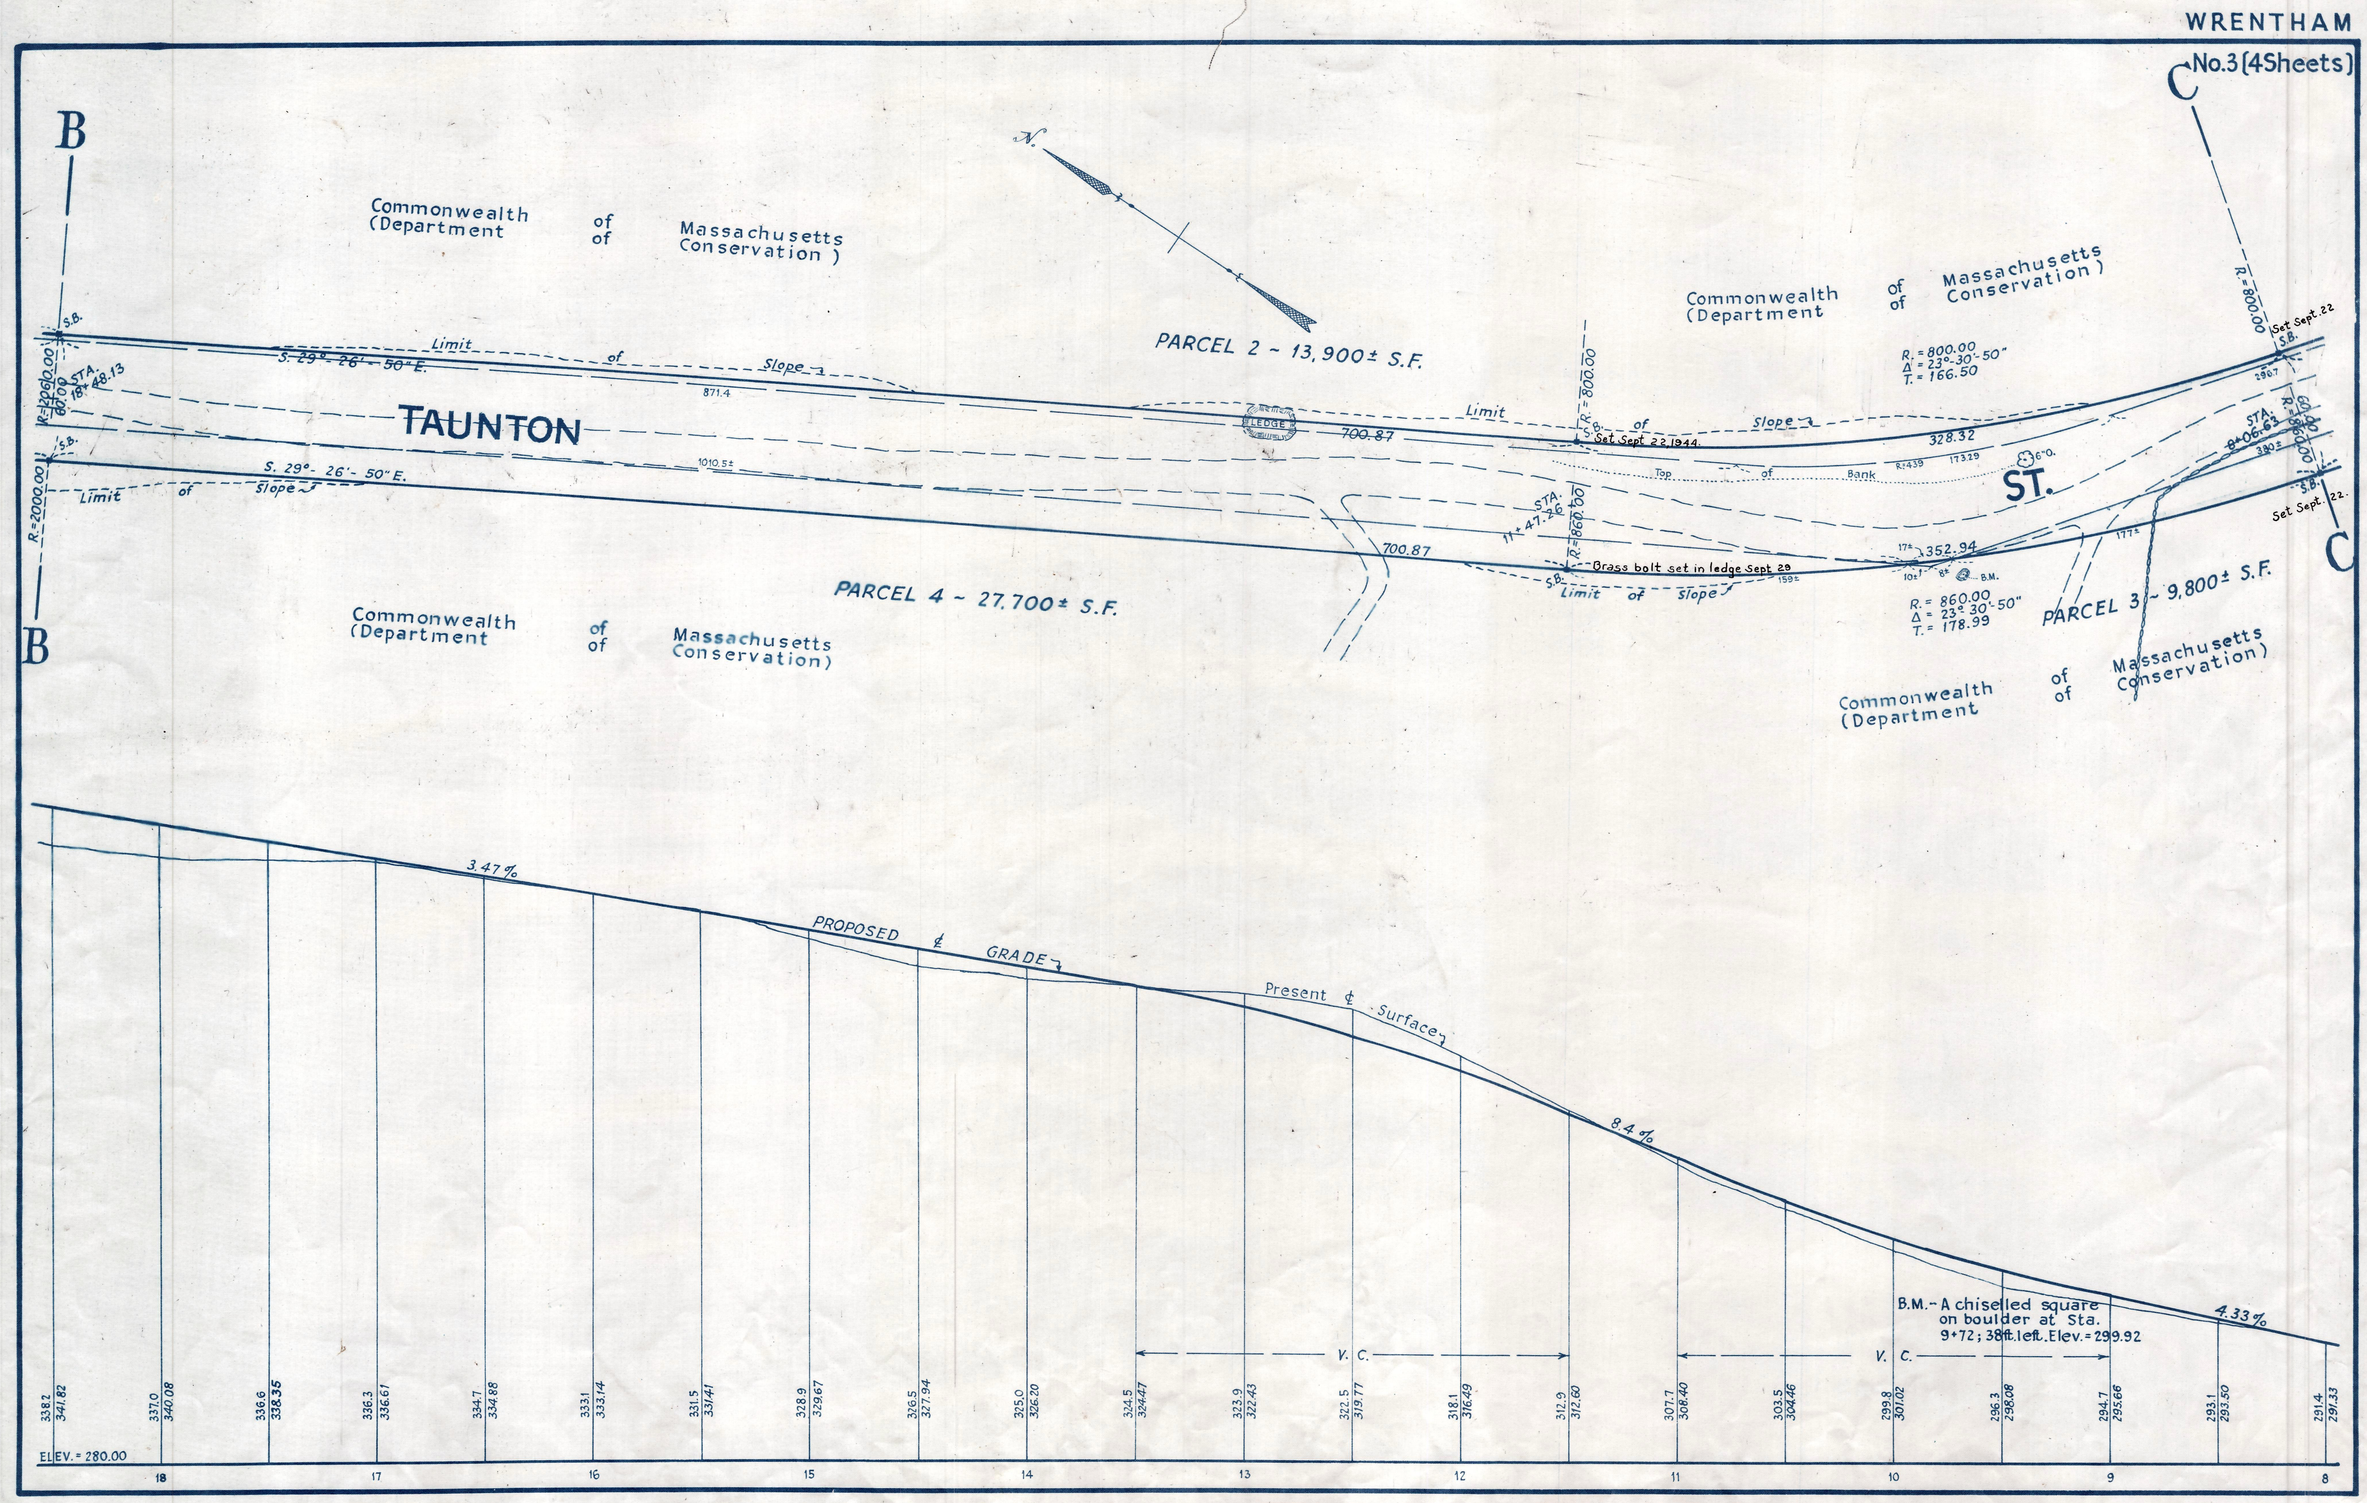
WRENTHAM
No.3 (4 Sheets)
B
C
Commonwealth of Massachusetts
(Department of Conservation)
PARCEL 2 ~ 13,900± S.F.
PARCEL 4 ~ 27,700± S.F.
PARCEL 3 ~ 9,800± S.F.
TAUNTON
ST.
Limit of Slope
S. 29°- 26'- 50" E.
Set Sept 22 1944
Set Sept. 22
Top of Bank
Brass bolt set in ledge Sept 28
R. = 800.00
Δ = 23°-30'-50"
T. = 166.50
R. = 860.00
Δ = 23°-30'-50"
T. = 178.99
R. = 2000.00
R. = 800.00
R. = 860.00
STA. 18+48.13
STA. 11+47.26
STA. 8+06.63
871.4
1010.5±
700.87
328.32
352.94
B.M.
3.47%
PROPOSED ℄ GRADE
Present ℄ Surface
8.4%
4.33%
B.M.- A chiselled square on boulder at Sta. 9+72; 38ft. left. Elev. = 299.92
V. C.
ELEV. = 280.00
338.2 341.82
337.0 340.08
336.6 338.35
336.3 336.61
334.7 334.88
333.1 333.14
331.5 331.41
328.9 329.67
326.5 327.94
325.0 326.20
324.5 324.47
323.9 322.43
322.5 319.77
318.1 316.49
312.9 312.60
307.7 308.40
303.5 304.46
299.8 301.02
296.3 298.08
294.7 295.66
293.1 293.50
291.4 291.33
18
17
16
15
14
13
12
11
10
9
8

304-3