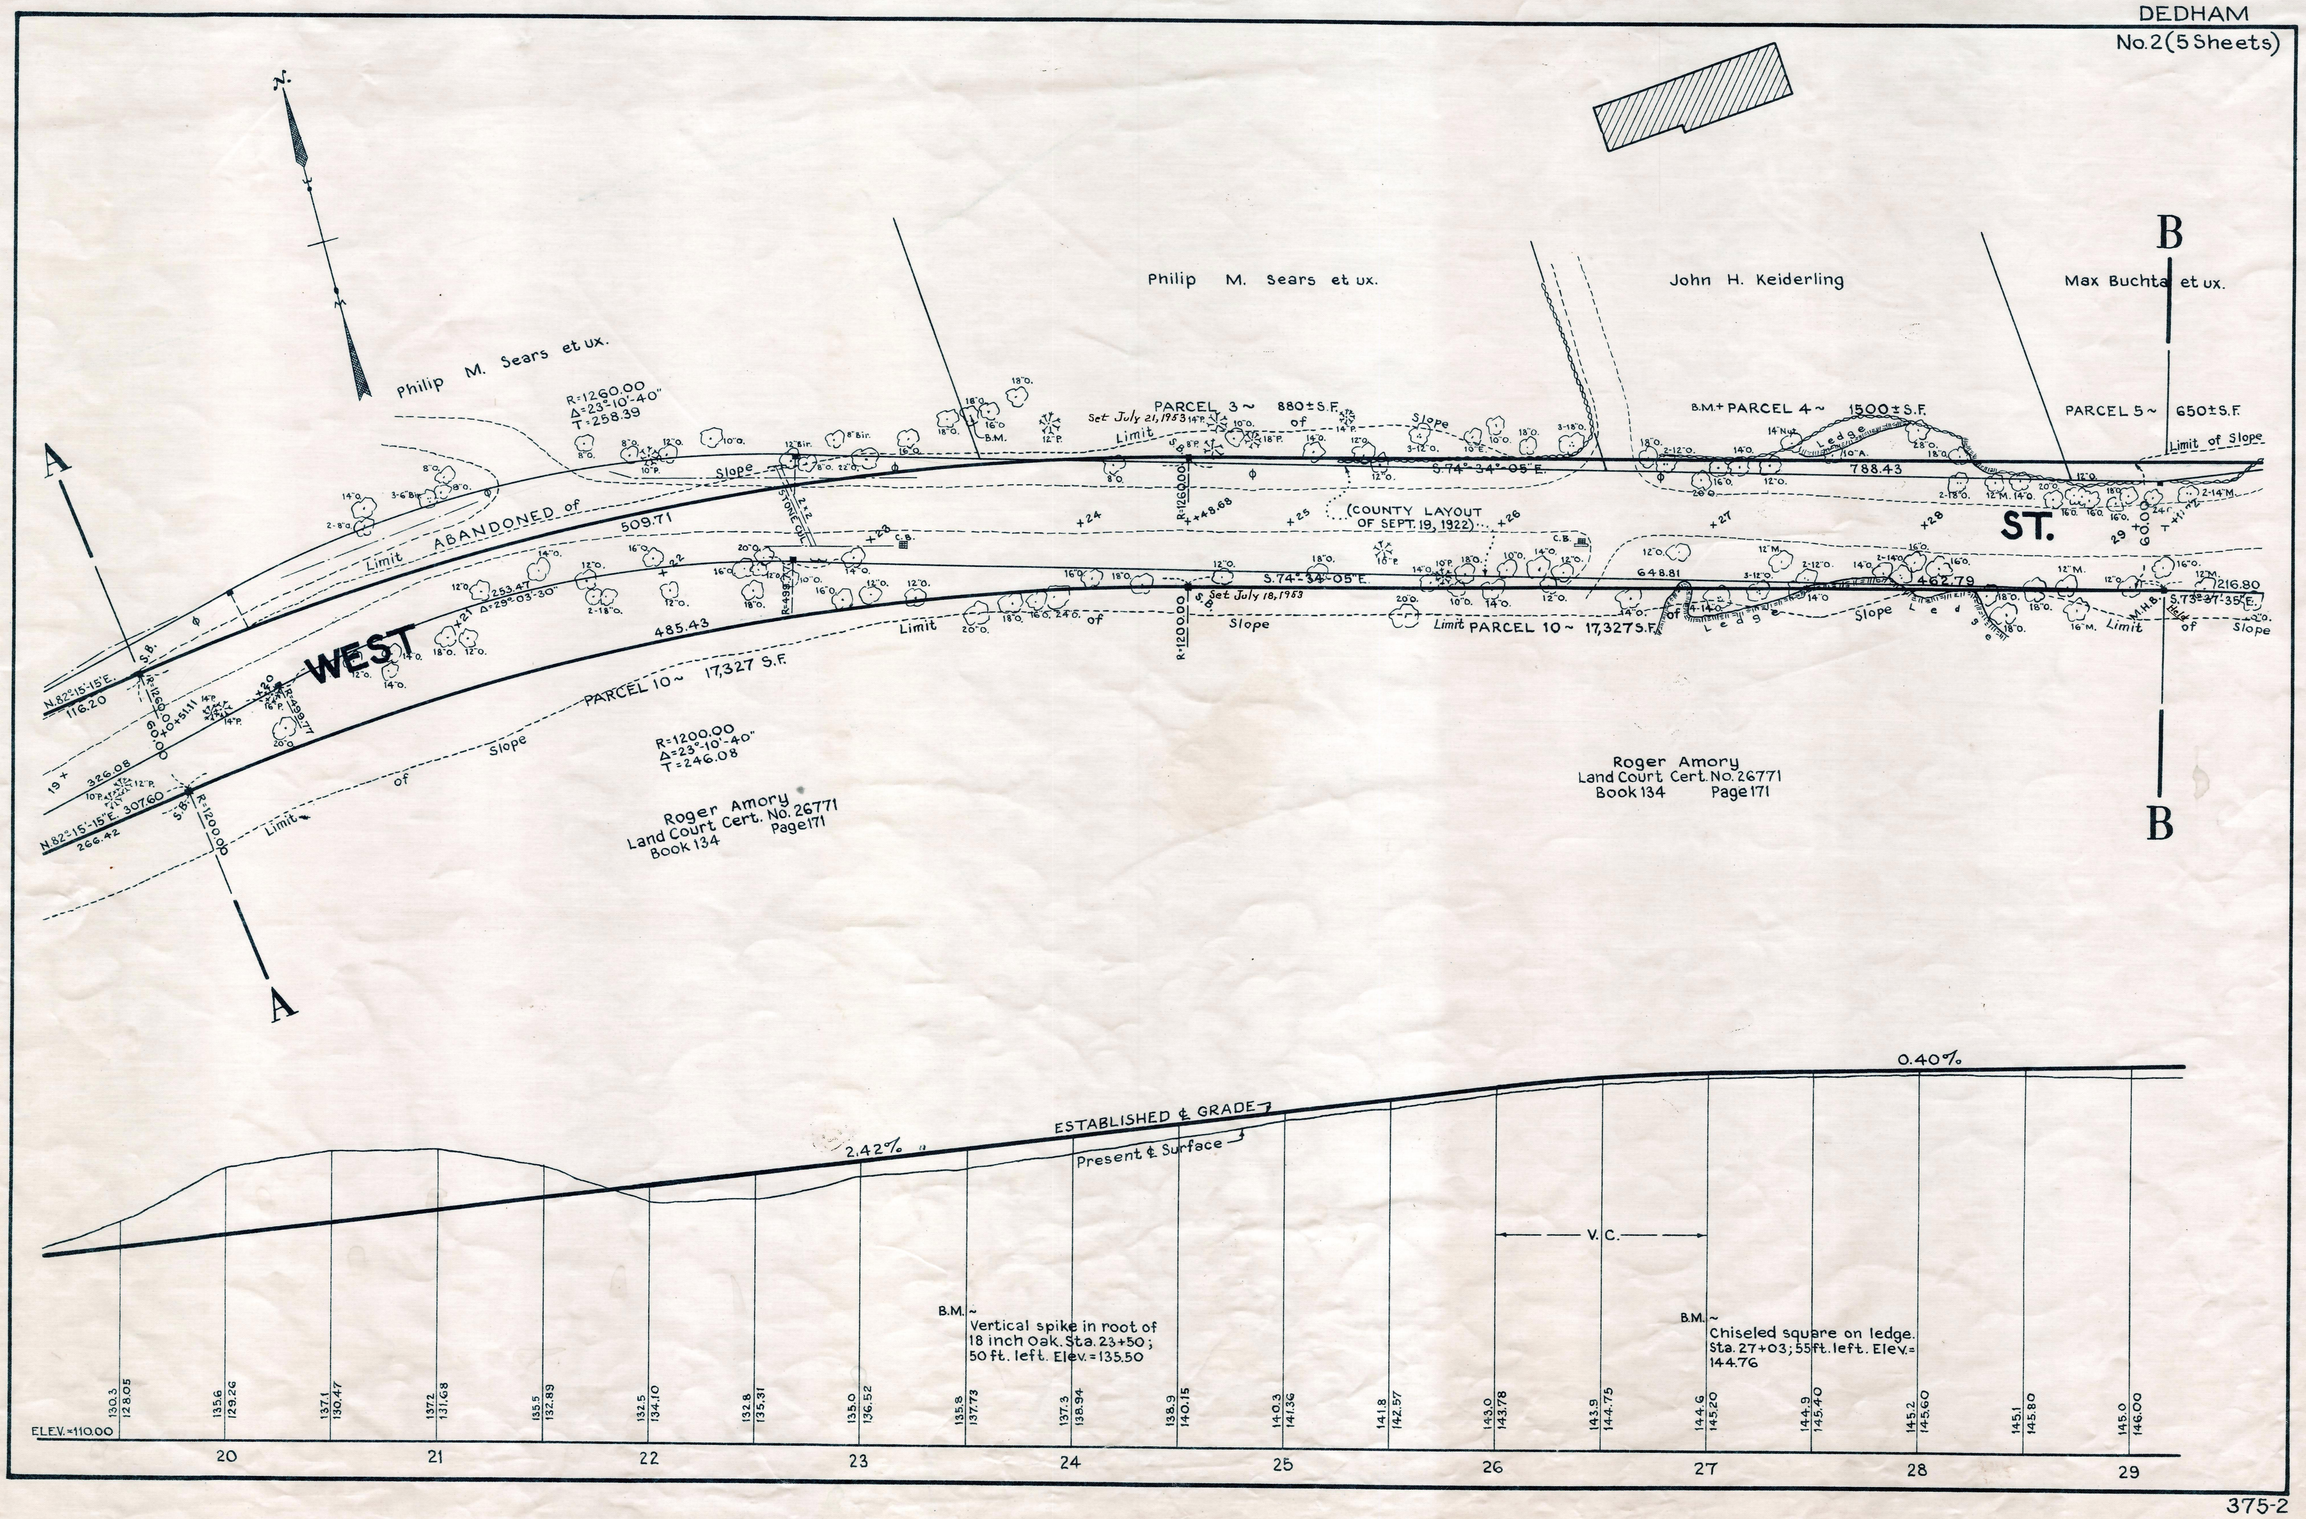
DEDHAM
No.2 (5 Sheets)
Philip M. Sears et ux.
John H. Keiderling
Max Buchta et ux.
Philip M. Sears et ux.
R=1260.00
Δ=23°-10'-40"
T=258.39
PARCEL 3 ~ 880±S.F.
Set July 21, 1953
B.M.+ PARCEL 4 ~ 1500±S.F.
PARCEL 5 ~ 650±S.F.
Limit of Slope
Limit ABANDONED of Slope
509.71
S.74°-34'-05"E.
788.43
(COUNTY LAYOUT OF SEPT. 19, 1922)
ST.
WEST
485.43
S.74°-34'-05"E.
Set July 18, 1953
PARCEL 10 ~ 17,327 S.F.
PARCEL 10 ~ 17,327 S.F.
Limit of Slope
R=1200.00
Δ=23°-10'-40"
T=246.08
Roger Amory
Land Court Cert. No. 26771
Book 134 Page 171
Roger Amory
Land Court Cert. No. 26771
Book 134 Page 171
A
A
B
B
0.40%
2.42%
ESTABLISHED ℄ GRADE
Present ℄ Surface
V.C.
B.M. ~
Vertical spike in root of 18 inch Oak. Sta. 23+50; 50 ft. left. Elev. = 135.50
B.M. ~
Chiseled square on ledge. Sta. 27+03; 55 ft. left. Elev. = 144.76
ELEV. = 110.00
130.3 128.05
135.6 129.26
137.1 130.47
137.2 131.68
135.5 132.89
132.5 134.10
132.8 135.31
135.0 136.52
135.8 137.73
137.3 138.94
138.9 140.15
140.3 141.36
141.8 142.57
143.0 143.78
143.9 144.75
144.6 145.20
144.9 145.40
145.2 145.60
145.1 145.80
145.0 146.00
20
21
22
23
24
25
26
27
28
29

375-2