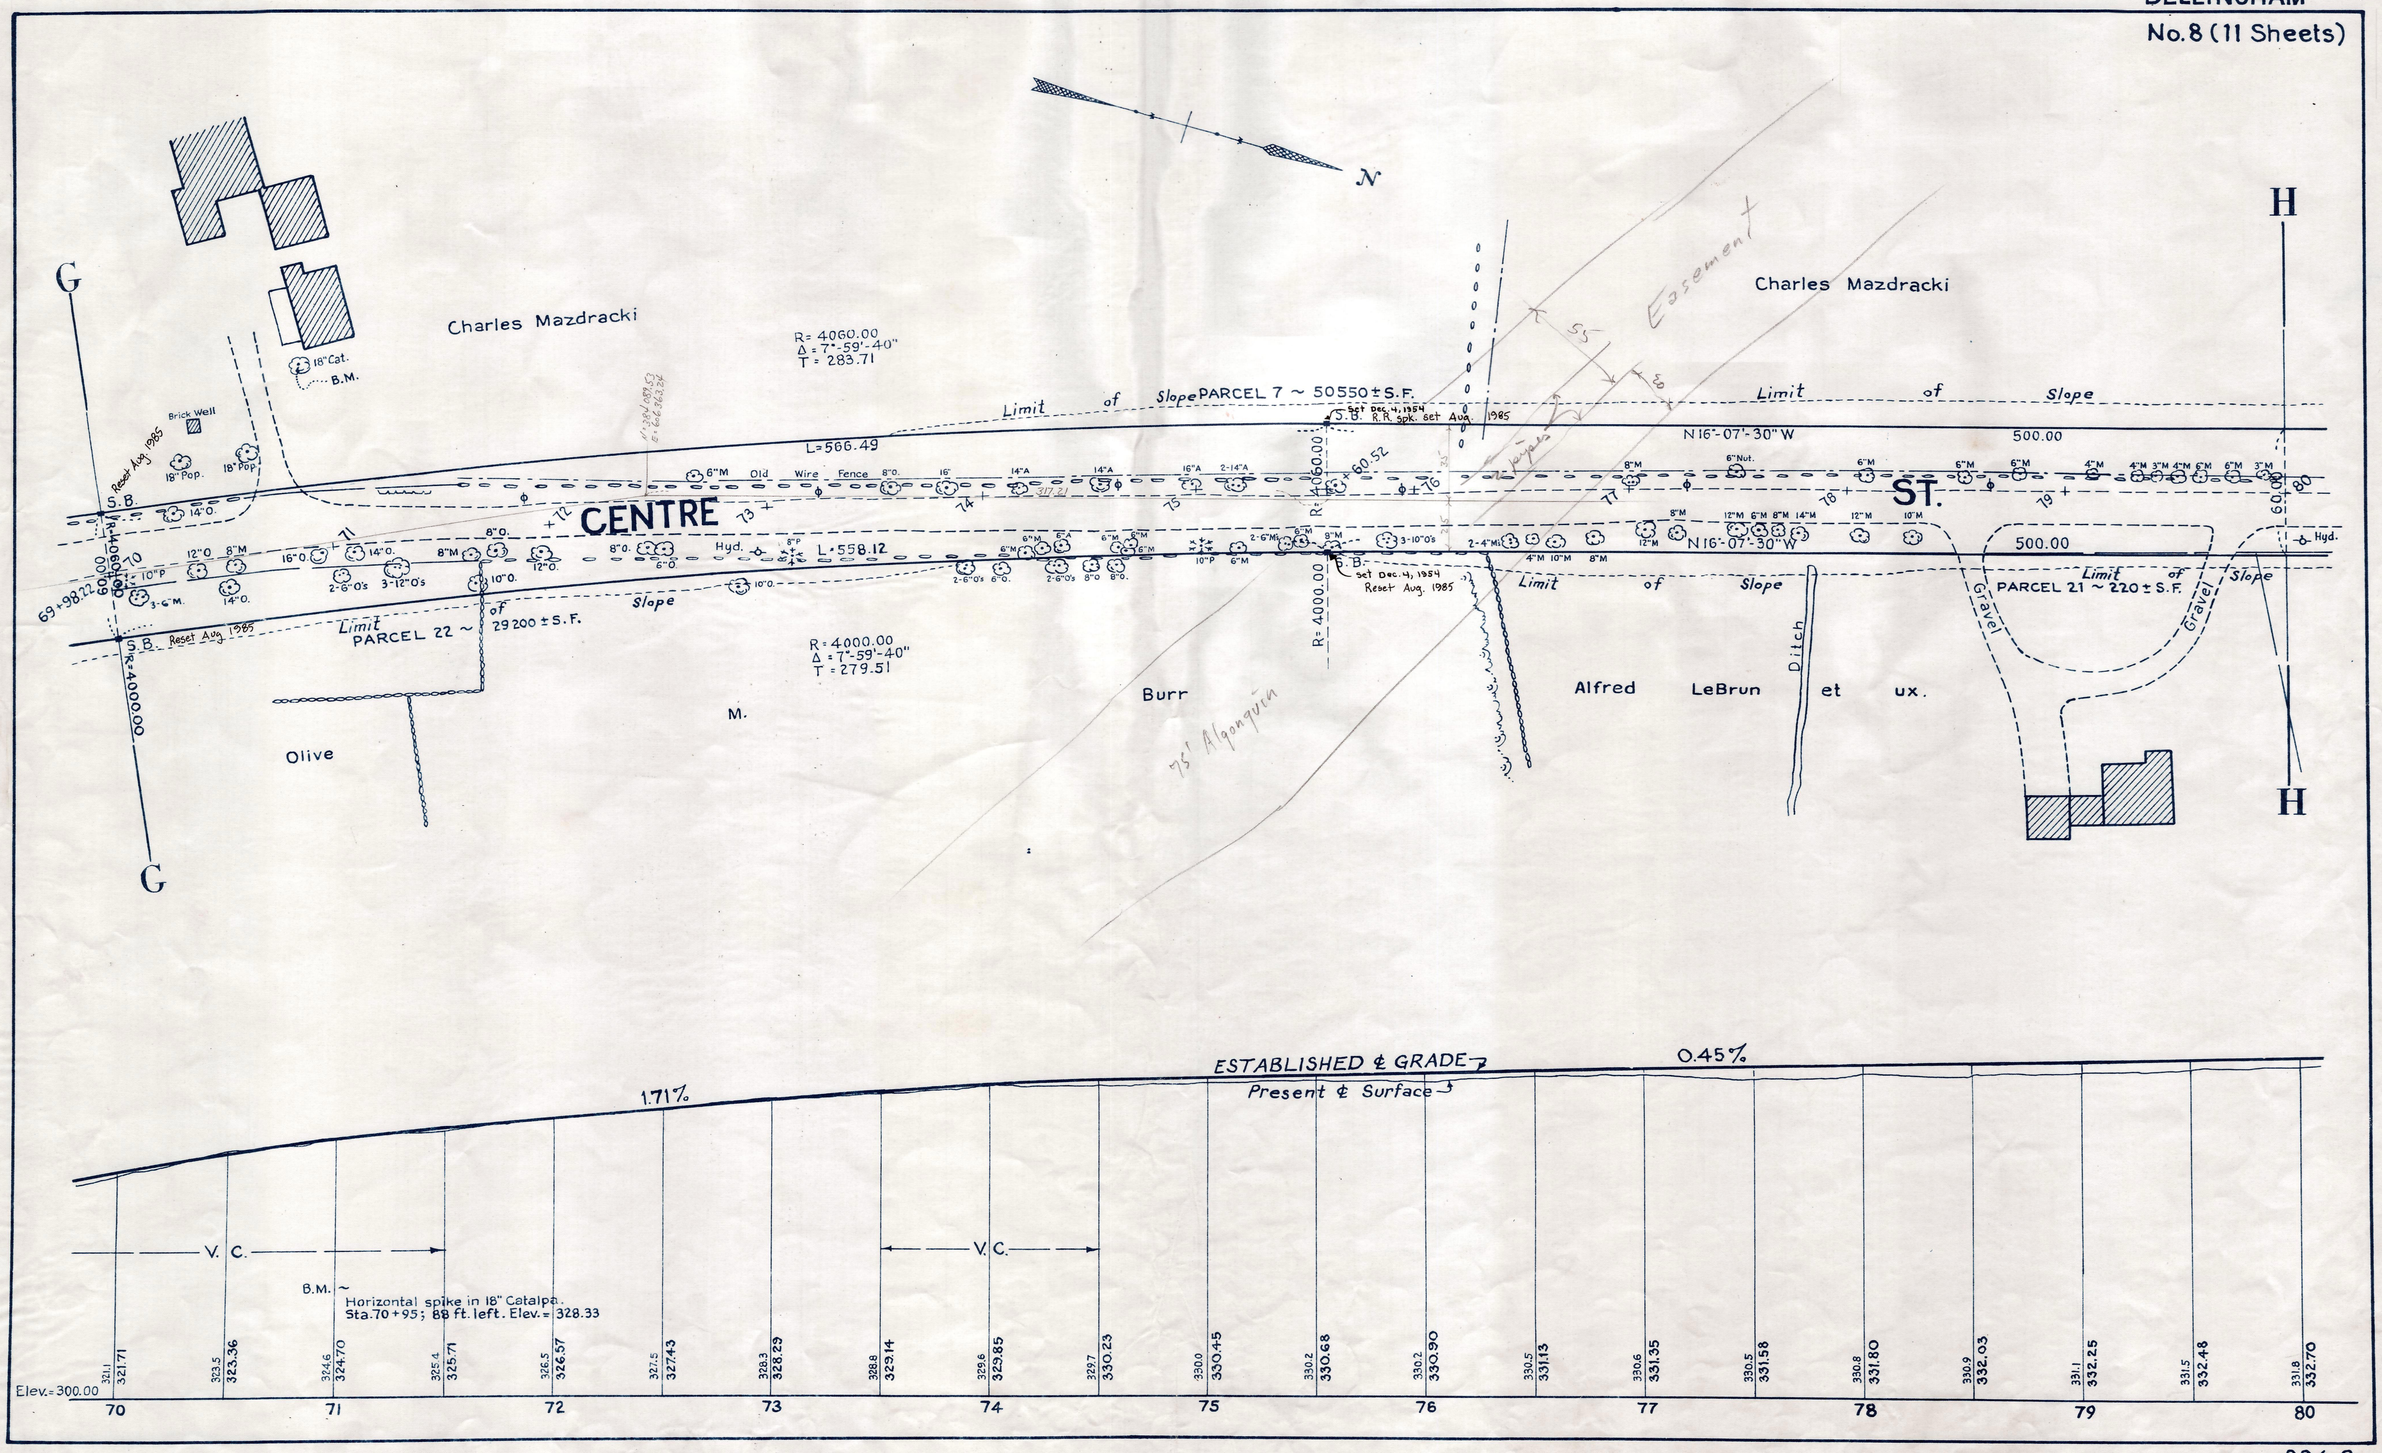
N
G
H
Charles Mazdracki
Charles Mazdracki
Brick Well
18" Cat.
B.M.
18" Pop.
18" Pop.
Reset Aug. 1985
R= 4060.00
Δ = 7°-59'-40"
T = 283.71
Limit of Slope PARCEL 7 ~ 50550 ± S.F.
Set Dec. 4, 1954
S.B. R.R. spk. set Aug. 1985
L=566.49
N16°-07'-30" W
500.00
Old Wire Fence
CENTRE
ST.
L=558.12
Hyd.
Limit of Slope
PARCEL 22 ~ 29200 ± S.F.
Reset Aug. 1985
R=4000.00
R= 4000.00
Δ = 7°-59'-40"
T = 279.51
Set Dec. 4, 1954
Reset Aug. 1985
Limit of Slope
PARCEL 21 ~ 220 ± S.F.
Gravel
Gravel
Ditch
Olive
M.
Burr
Alfred LeBrun et ux.
75' Algonquin
Easement
Pipes
ESTABLISHED ℄ GRADE
Present ℄ Surface
1.71%
0.45%
V. C.
V. C.
B.M. ~
Horizontal spike in 18" Catalpa.
Sta. 70+95; 88 ft. left. Elev. = 328.33
Elev. = 300.00
321.1 321.71
323.5 323.36
324.6 324.70
325.4 325.71
326.5 326.57
327.5 327.43
328.3 328.29
328.8 329.14
329.6 329.85
329.7 330.23
330.0 330.45
330.2 330.68
330.2 330.90
330.5 331.13
330.6 331.35
330.5 331.58
330.8 331.80
330.9 332.03
331.1 332.25
331.5 332.48
331.8 332.70
70
71
72
73
74
75
76
77
78
79
80

384-8