SHARON ~ STOUGHTON
NO. 4 (15 Sheets)

MARCUS RD. ACCEPTED BY TOWN MARCH 14, 1955

DEERFIELD RD.

Edward C. Badstuebner et ux. #1123

Edward Lastoff et ux. #1109

Minnie E. Jackson #1085

Sumner D. Miller et ux. #1073

Joseph B. Clark et ux.

Harold Rappaport et ux. #1059

Robert Kravetz et ux. #1049

Edward F. Murphy

R=1000.00 Δ=40°08'-00" T=365.09 L=700.00

R=40.00 Δ=90°01'-00" T=40.09

R=40.00 Δ=85°59'-50" T=40.10

R=960.00 Δ=5°53'-10" T=49.35

R=35.00 Δ=80°24'-10" T=29.58

R=30.00 Δ=59°37'-30" T=17.87

R=960.00 Δ=15°16'-40" T=128.75

R=900.00 Δ=27°14'-10" T=218.03

R=900.00

Limit of Slope

ABANDONED

TOWN LINE

PARCEL 86 ~ 19,900 ± S.F.

PARCEL 85 ~ 122,400 ± S.F.

PARCEL 12 A ~ SLOPE EASEMENT

PARCEL 13 ~ 3250 ± S.F.

Set July 25,57 N. 40°-21'-40" W.

Set July 23,57

Set July 19,57

Set July 26,57

Set July 29,57

Set July 24,57

N. 40°-21'-40" W. 149.03

N. 40°-21'-40" W. 181.70

N. 40°-21'-40" W. 98.62

N. 40°-21'-40" W. 62.99

N. 40°-21'-40" W. 62.97

N. 40°-21'-40" W. 40.62

N. 40°-21'-40" W. 450.92

N. 40°-21'-40" W. 427.82

N. 40°-21'-40" W. 255.98

N. 40°-21'-40" W. 120.00

N. 40°-21'-40" W. 111+20.94

N. 40°-22'-40" W. 40.00

S. 34°-52'-20" W. 40.62

S. 31°-37'-30" W. 31.90

S. 49°-12'-40" E. 43.12

S. 40°-21'-40" E. 62.99

S. 40°-21'-40" E. 62.97

S. 40°-21'-40" E. 40.00

S. 40°-21'-40" E. 120.00

S. 40°-21'-40" E. 111+20.94

Town of Stoughton

Town of Stoughton

C

D

BAY

SHARON ~ STOUGHTON

423-4

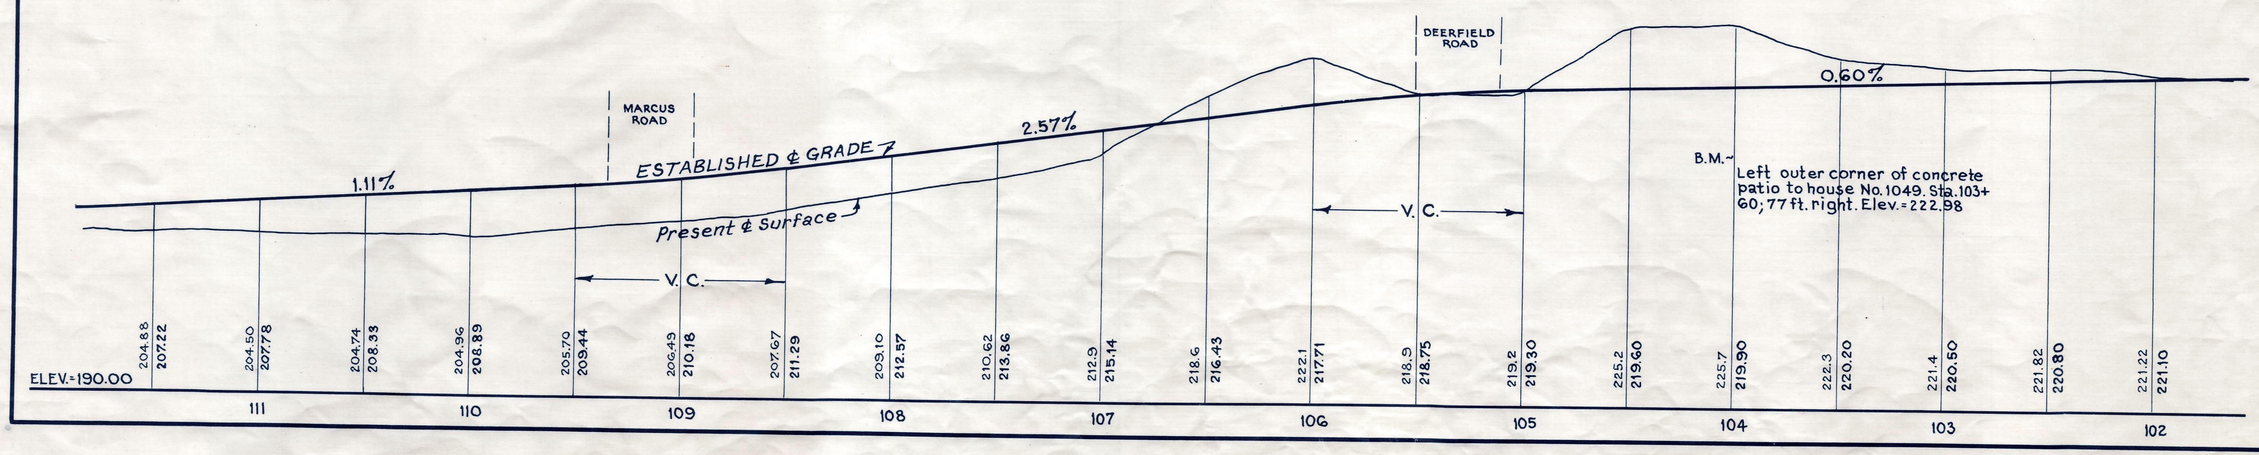

B.M. ~ Left outer corner of concrete patio to house No. 1049. Sta. 103+60, 77 ft. right. Elev. = 222.98