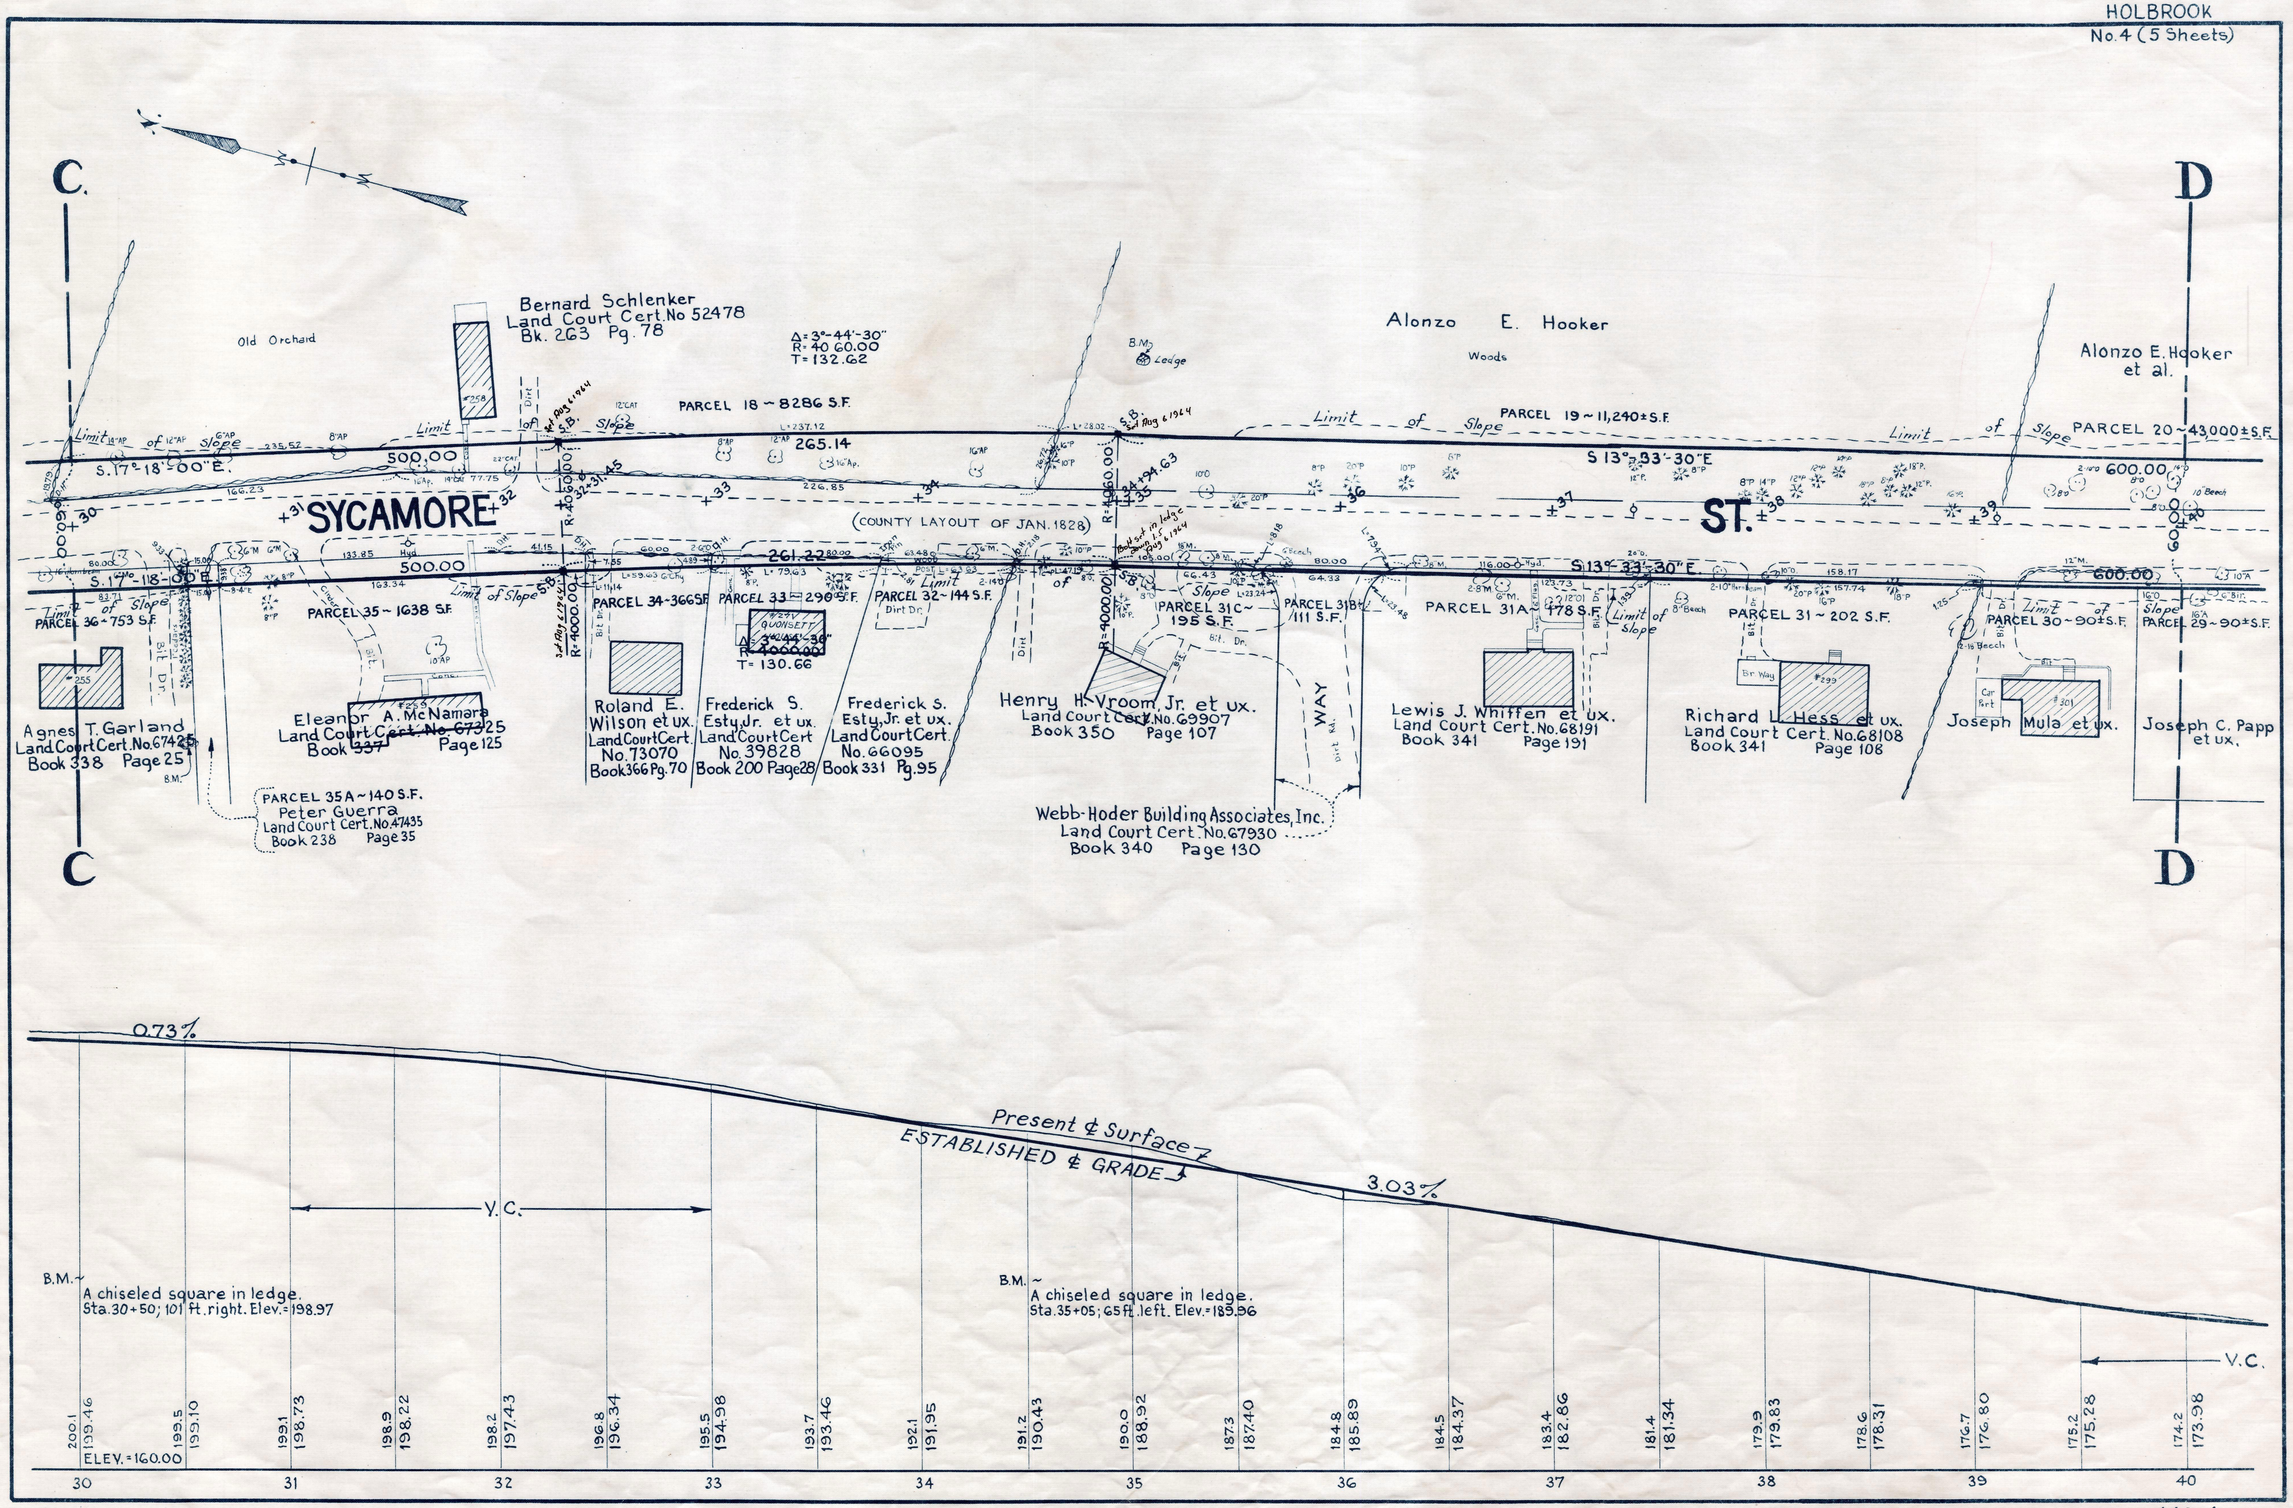
C.
D
SYCAMORE ST.
(COUNTY LAYOUT OF JAN. 1828)
Old Orchard
Bernard Schlenker
Land Court Cert. No 52478
Bk. 263 Pg. 78
Δ = 3°-44'-30"
R = 40 60.00
T = 132.62
Alonzo E. Hooker
Woods
Alonzo E. Hooker et al.
PARCEL 18 ~ 8286 S.F.
PARCEL 19 ~ 11,240± S.F.
PARCEL 20 ~ 43,000± S.F.
S. 17° 18' 00" E.
S 13° 33' 30" E
500.00
600.00
Limit of Slope
PARCEL 36 ~ 753 S.F.
PARCEL 35 ~ 1638 S.F.
PARCEL 34 ~ 366 S.F.
PARCEL 33 ~ 290 S.F.
PARCEL 32 ~ 144 S.F.
PARCEL 31C ~ 195 S.F.
PARCEL 31B ~ 111 S.F.
PARCEL 31A ~ 178 S.F.
PARCEL 31 ~ 202 S.F.
PARCEL 30 ~ 90± S.F.
PARCEL 29 ~ 90± S.F.
261.22
265.14
Δ = 3°-44'-30"
R = 4000.00
T = 130.66
Agnes T. Garland
Land Court Cert. No. 67425
Book 338 Page 25
Eleanor A. McNamara
Land Court Cert. No. 67325
Book 337 Page 125
Roland E. Wilson et ux.
Land Court Cert. No. 73070
Book 366 Pg. 70
Frederick S. Esty, Jr. et ux.
Land Court Cert. No. 39828
Book 200 Page 28
Frederick S. Esty, Jr. et ux.
Land Court Cert. No. 66095
Book 331 Pg. 95
Henry H. Vroom, Jr. et ux.
Land Court Cert. No. 69907
Book 350 Page 107
WAY
Lewis J. Whiffen et ux.
Land Court Cert. No. 68191
Book 341 Page 191
Richard L. Hess et ux.
Land Court Cert. No. 68108
Book 341 Page 108
Joseph Mula et ux.
Joseph C. Papp et ux.
PARCEL 35A ~ 140 S.F.
Peter Guerra
Land Court Cert. No. 47435
Book 238 Page 35
Webb-Hoder Building Associates, Inc.
Land Court Cert. No. 67930
Book 340 Page 130
0.73%
3.03%
Present ℄ Surface
ESTABLISHED ℄ GRADE
V.C.
B.M. ~ A chiseled square in ledge.
Sta. 30+50; 101 ft. right. Elev. = 198.97
B.M. ~ A chiseled square in ledge.
Sta. 35+05; 65 ft. left. Elev. = 185.96
ELEV. = 160.00
200.1 199.46
199.5 199.10
199.1 198.73
198.9 198.22
198.2 197.43
196.8 196.34
195.5 194.98
193.7 193.46
192.1 191.95
191.2 190.43
190.0 188.92
187.3 187.40
184.8 185.89
184.5 184.37
183.4 182.86
181.4 181.34
179.9 179.83
178.6 178.31
176.7 176.80
175.2 175.28
174.2 173.98
30
31
32
33
34
35
36
37
38
39
40

440-4