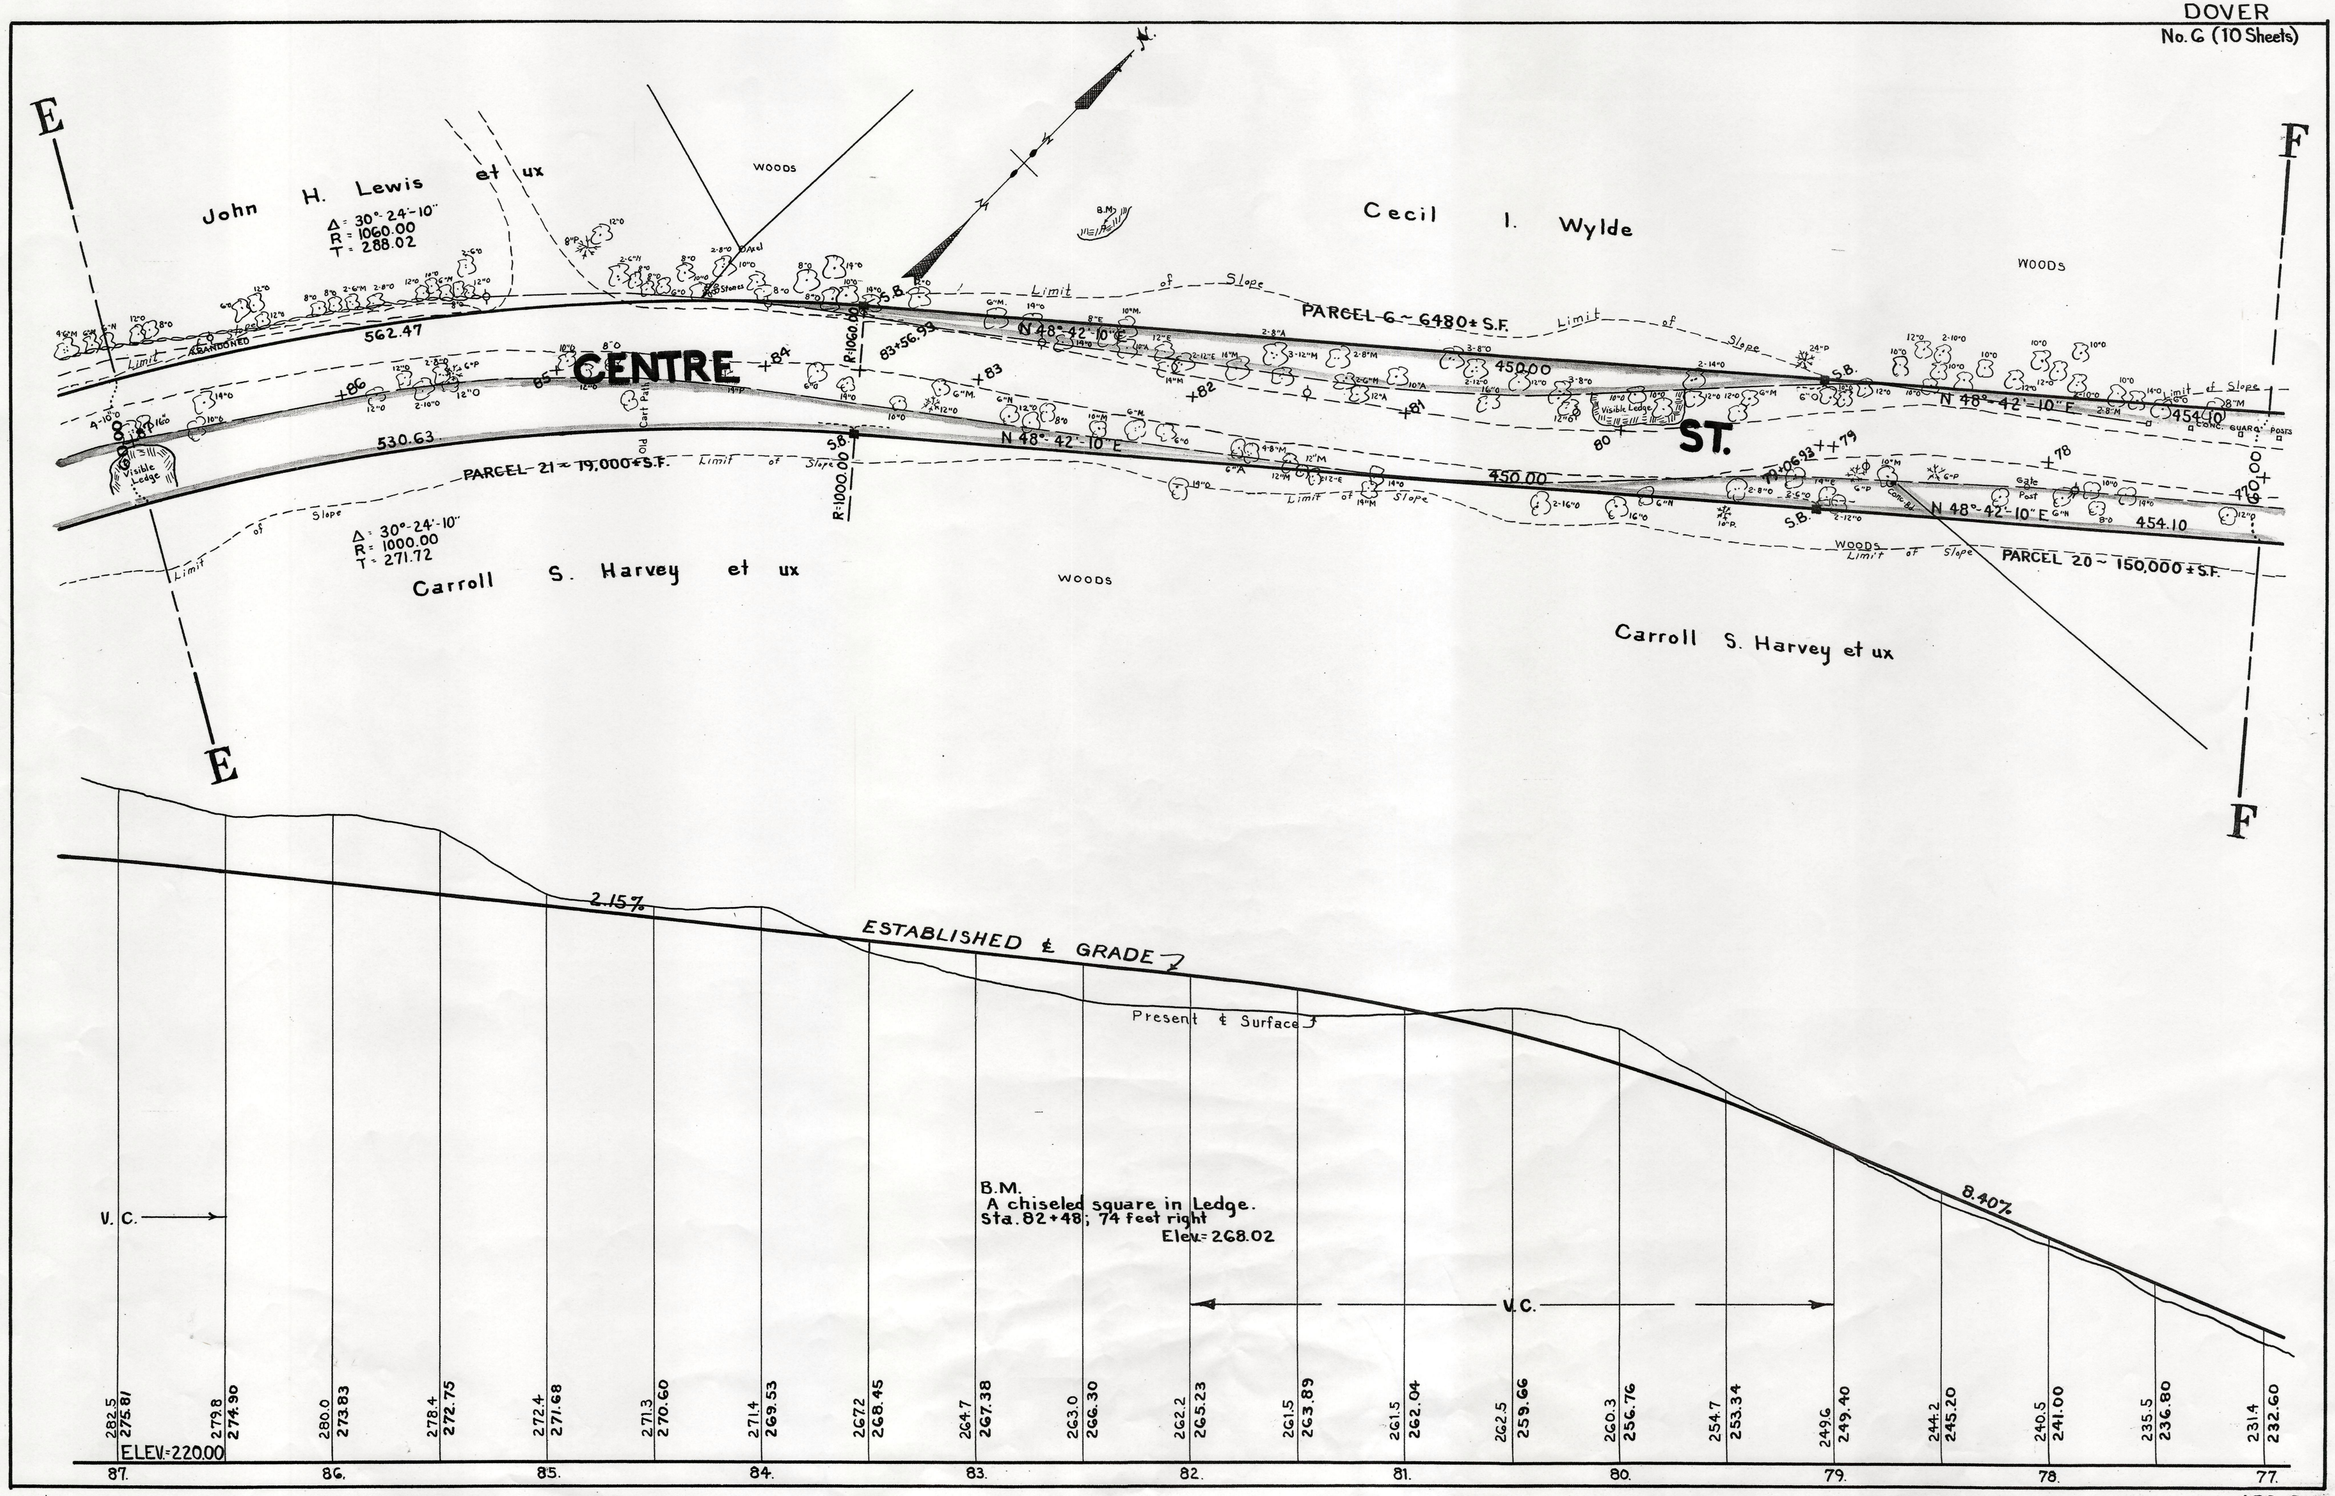
E
F
John H. Lewis et ux
Δ = 30°-24'-10"
R = 1060.00
T = 288.02
WOODS
Cecil I. Wylde
WOODS
Limit of Slope
PARCEL 6 ~ 6480± S.F.
562.47
CENTRE
ST.
N 48°-42'-10" E
450.00
454.10
530.63
PARCEL 21 ~ 19,000± S.F.
Visible Ledge
Δ = 30°-24'-10"
R = 1000.00
T = 271.72
Carroll S. Harvey et ux
WOODS
PARCEL 20 ~ 150,000± S.F.
Carroll S. Harvey et ux
2.15%
ESTABLISHED ℄ GRADE
Present ℄ Surface
8.40%
V. C.
B.M.
A chiseled square in Ledge.
Sta. 82+48; 74 feet right
Elev.= 268.02
V.C.
ELEV.=220.00
282.5 275.81
279.8 274.90
280.0 273.83
278.4 272.75
272.4 271.68
271.3 270.60
271.4 269.53
267.2 268.45
264.7 267.38
263.0 266.30
262.2 265.23
261.5 263.89
261.5 262.04
262.5 259.66
260.3 256.76
254.7 253.34
249.6 249.40
244.2 245.20
240.5 241.00
235.5 236.80
231.4 232.60
87.
86.
85.
84.
83.
82.
81.
80.
79.
78.
77.