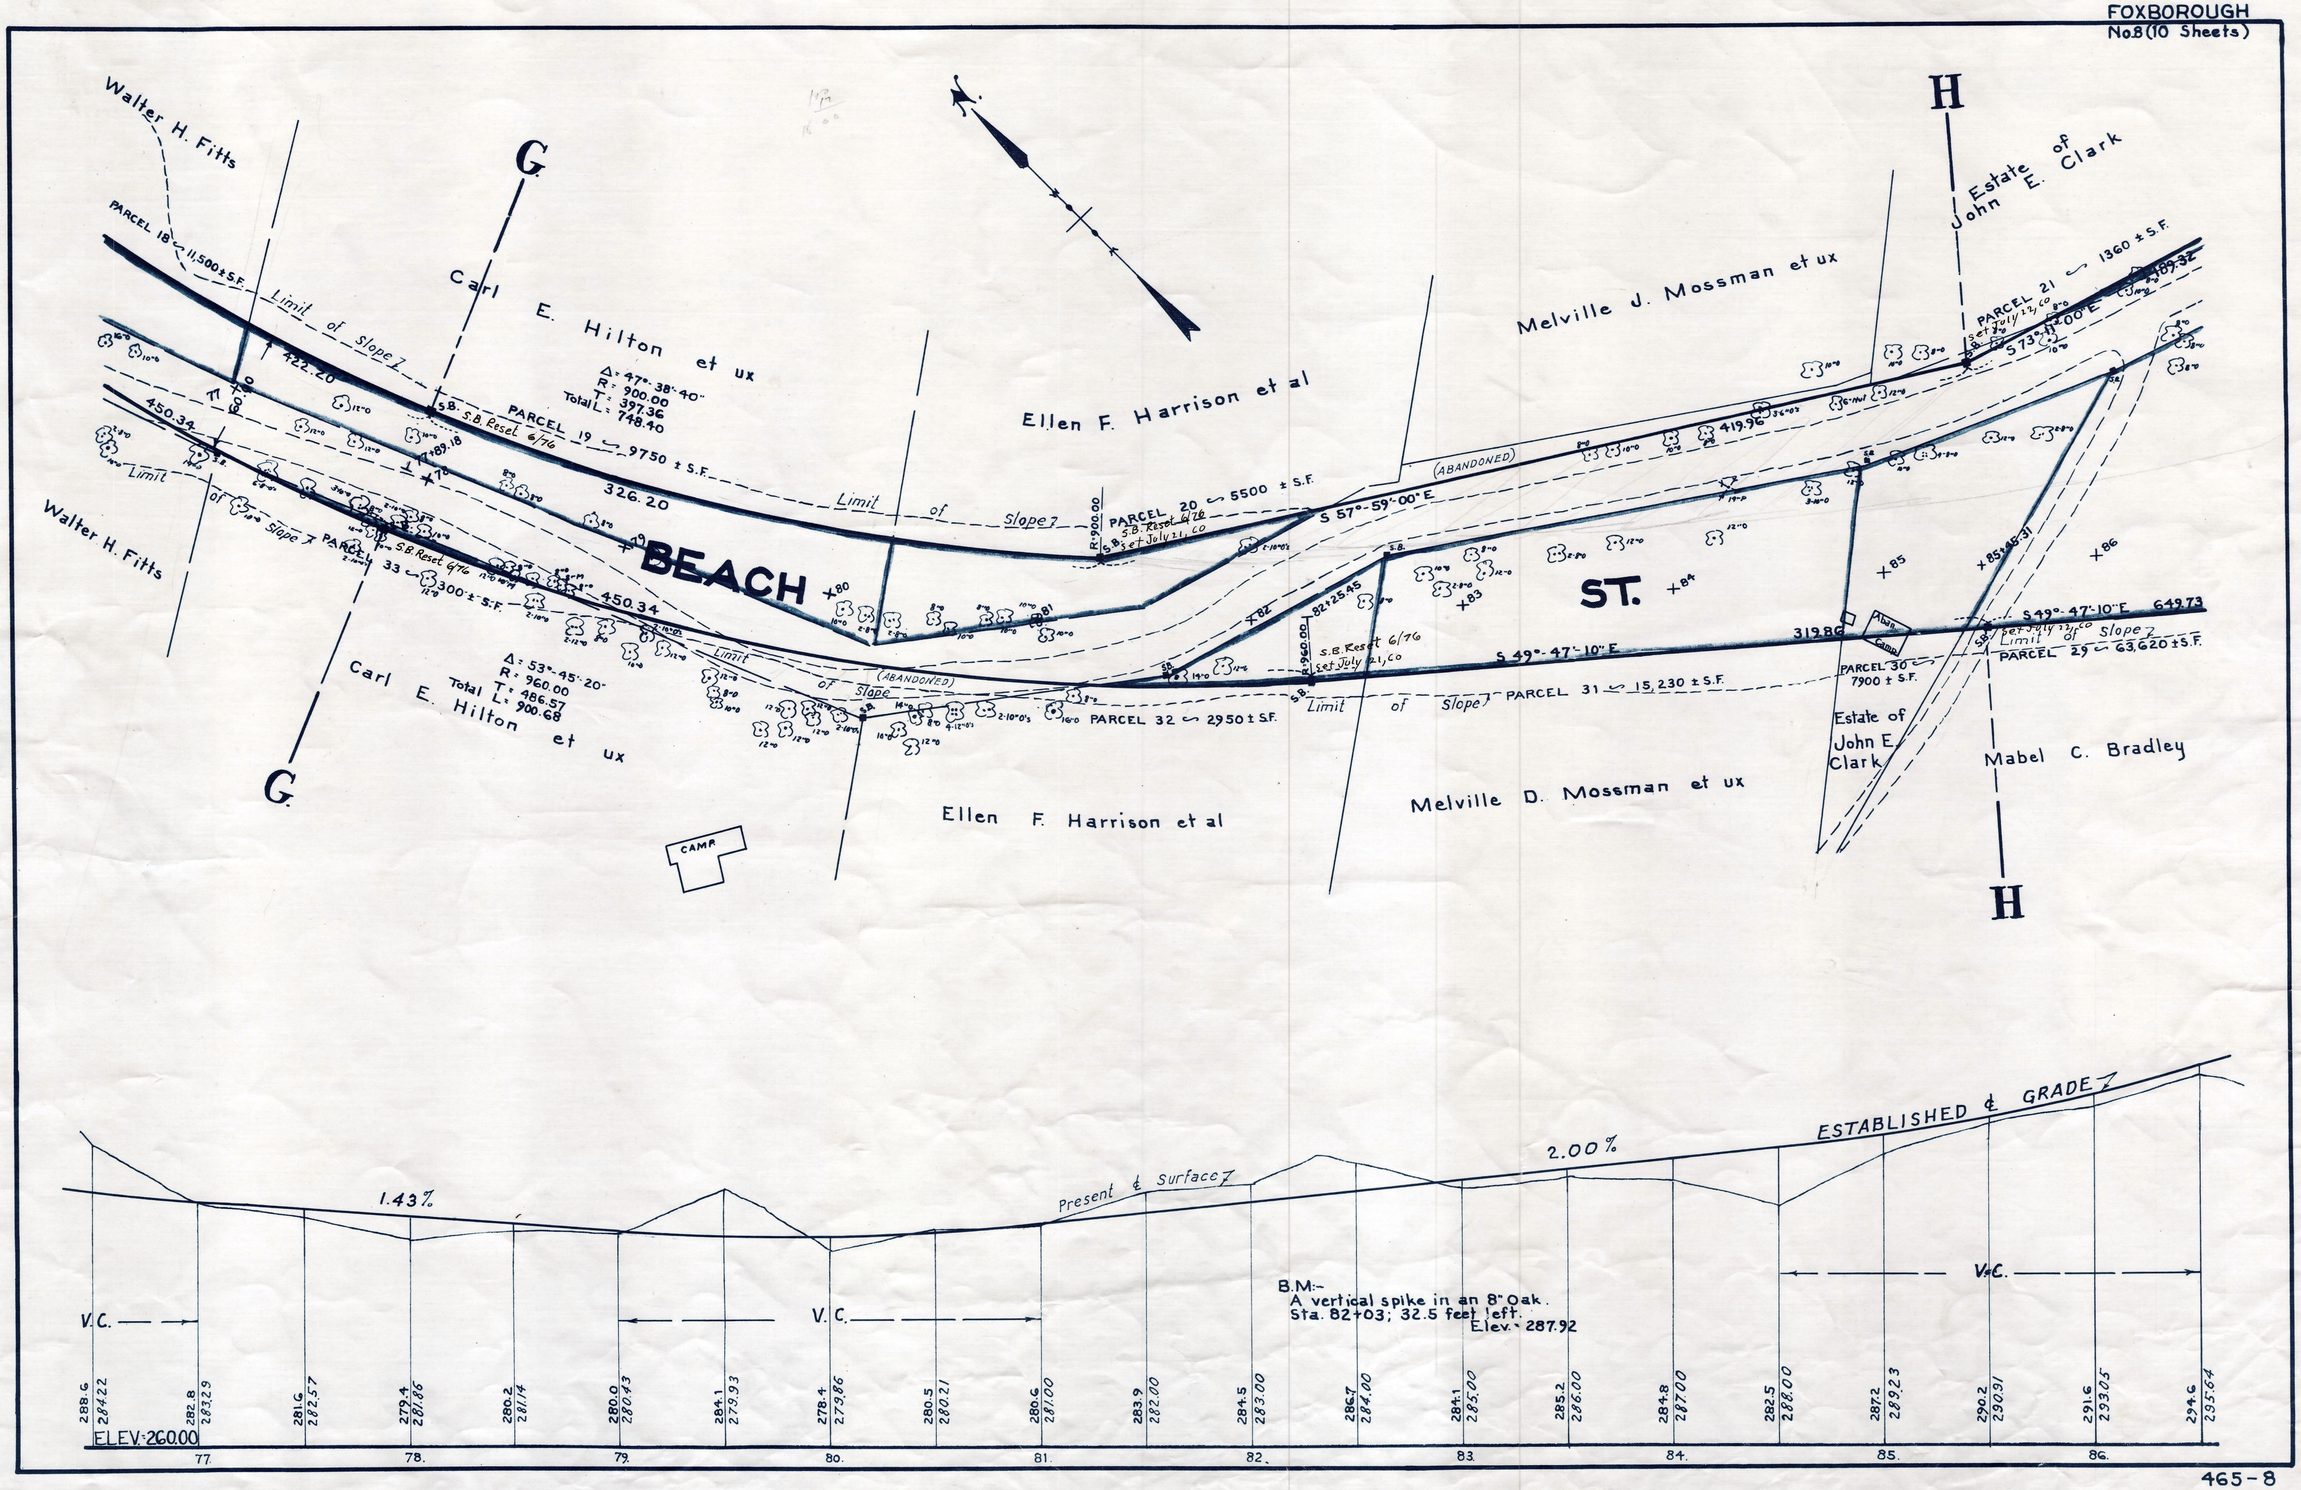
Walter H. Fitts
G
Carl E. Hilton et ux
Ellen F. Harrison et al
Melville J. Mossman et ux
Estate of John E. Clark
H
PARCEL 18 ~ 11,500 ± S.F.
Limit of Slope
422.20
Δ = 47°-38'-40"
R = 900.00
T = 397.36
Total L = 748.40
S.B. S.B. Reset 6/76
PARCEL 19 ~ 9750 ± S.F.
326.20
450.34
Limit of Slope
PARCEL 20 ~ 5500 ± S.F.
S.B. Reset 6/76
S.B. Set July 21, 60
S 57°-59'-00" E
(ABANDONED)
419.96
PARCEL 21 ~ 1360 ± S.F.
S 73°-11'-00" E
BEACH
ST.
Walter H. Fitts
PARCEL 33 ~ 300 ± S.F.
S.B. Reset 6/76
450.34
Limit of Slope
(ABANDONED)
Δ = 53°-45'-20"
R = 960.00
T = 486.57
Total L = 900.68
Carl E. Hilton et ux
PARCEL 32 ~ 2950 ± S.F.
S.B. Reset 6/76
S.B. Set July 21, 60
S 49°-47'-10" E
319.86
PARCEL 31 ~ 15,230 ± S.F.
Limit of Slope
PARCEL 30 ~ 7900 ± S.F.
S 49°-47'-10" E
649.73
Limit of Slope
PARCEL 29 ~ 63,620 ± S.F.
Estate of John E. Clark
Mabel C. Bradley
Ellen F. Harrison et al
Melville D. Mossman et ux
CAMP
G
H
1.43%
Present ℄ Surface
2.00%
ESTABLISHED ℄ GRADE
V.C.
V.C.
V.C.
B.M.:-
A vertical spike in an 8" Oak.
Sta. 82+03; 32.5 feet left.
Elev. = 287.92
ELEV. 260.00
288.6 284.22
282.8 283.29
281.6 282.57
279.4 281.86
280.2 281.14
280.0 280.43
284.1 279.93
278.4 279.86
280.5 280.21
280.6 281.00
283.9 282.00
284.5 283.00
286.7 284.00
284.1 285.00
285.2 286.00
284.8 287.00
282.5 288.00
287.2 289.23
290.2 290.91
291.6 293.05
294.6 295.64
77.
78.
79.
80.
81.
82.
83.
84.
85.
86.