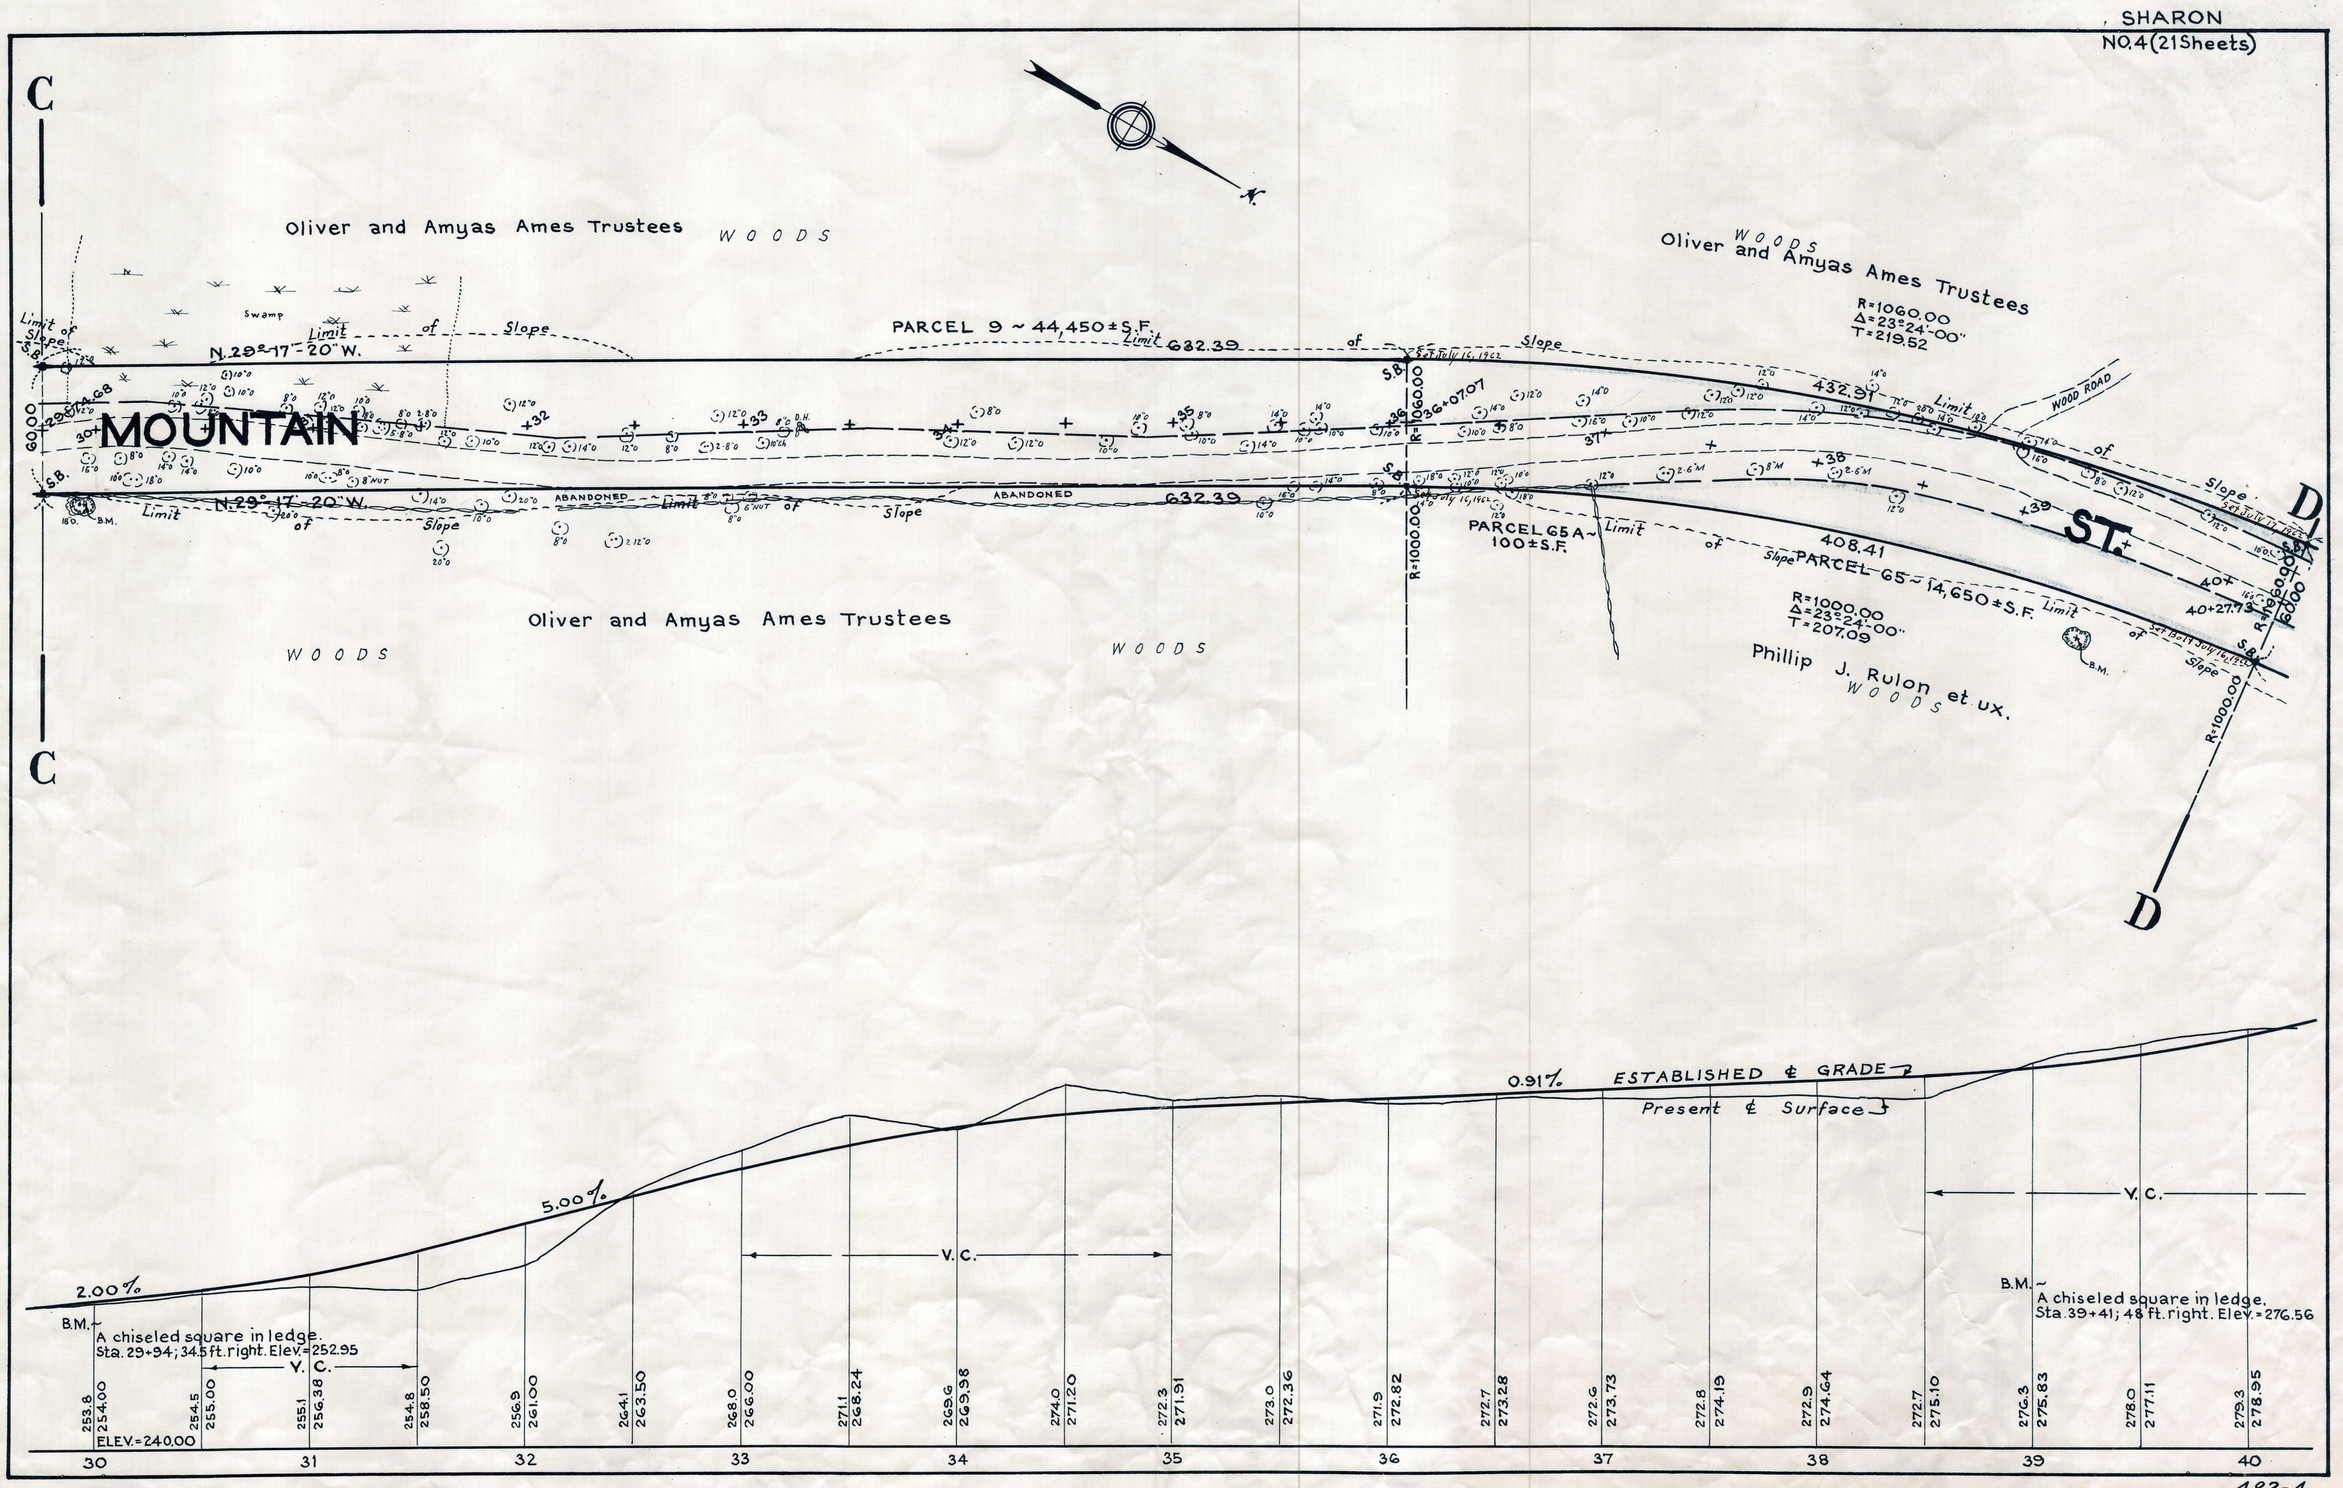
SHARON
NO.4 (21 Sheets)
Oliver and Amyas Ames Trustees
WOODS
Swamp
Limit of Slope
N.29°17'-20"W.
PARCEL 9 ~ 44,450±S.F.
632.39
MOUNTAIN
ABANDONED
Oliver and Amyas Ames Trustees
R=1060.00
Δ=23°24'-00"
T=219.52
432.91
WOOD ROAD
PARCEL 65A ~ 100±S.F.
408.41
PARCEL 65 ~ 14,650±S.F.
R=1000.00
Δ=23°24'-00"
T=207.09
Phillip J. Rulon et ux.
ST.
D
C
B.M.
0.91%
ESTABLISHED ℄ GRADE
Present ℄ Surface
5.00%
2.00%
V.C.
B.M. ~
A chiseled square in ledge.
Sta. 29+94; 34.5 ft. right. Elev.=252.95
B.M. ~
A chiseled square in ledge.
Sta. 39+41; 48 ft. right. Elev.=276.56
ELEV.=240.00
30
31
32
33
34
35
36
37
38
39
40

482-4