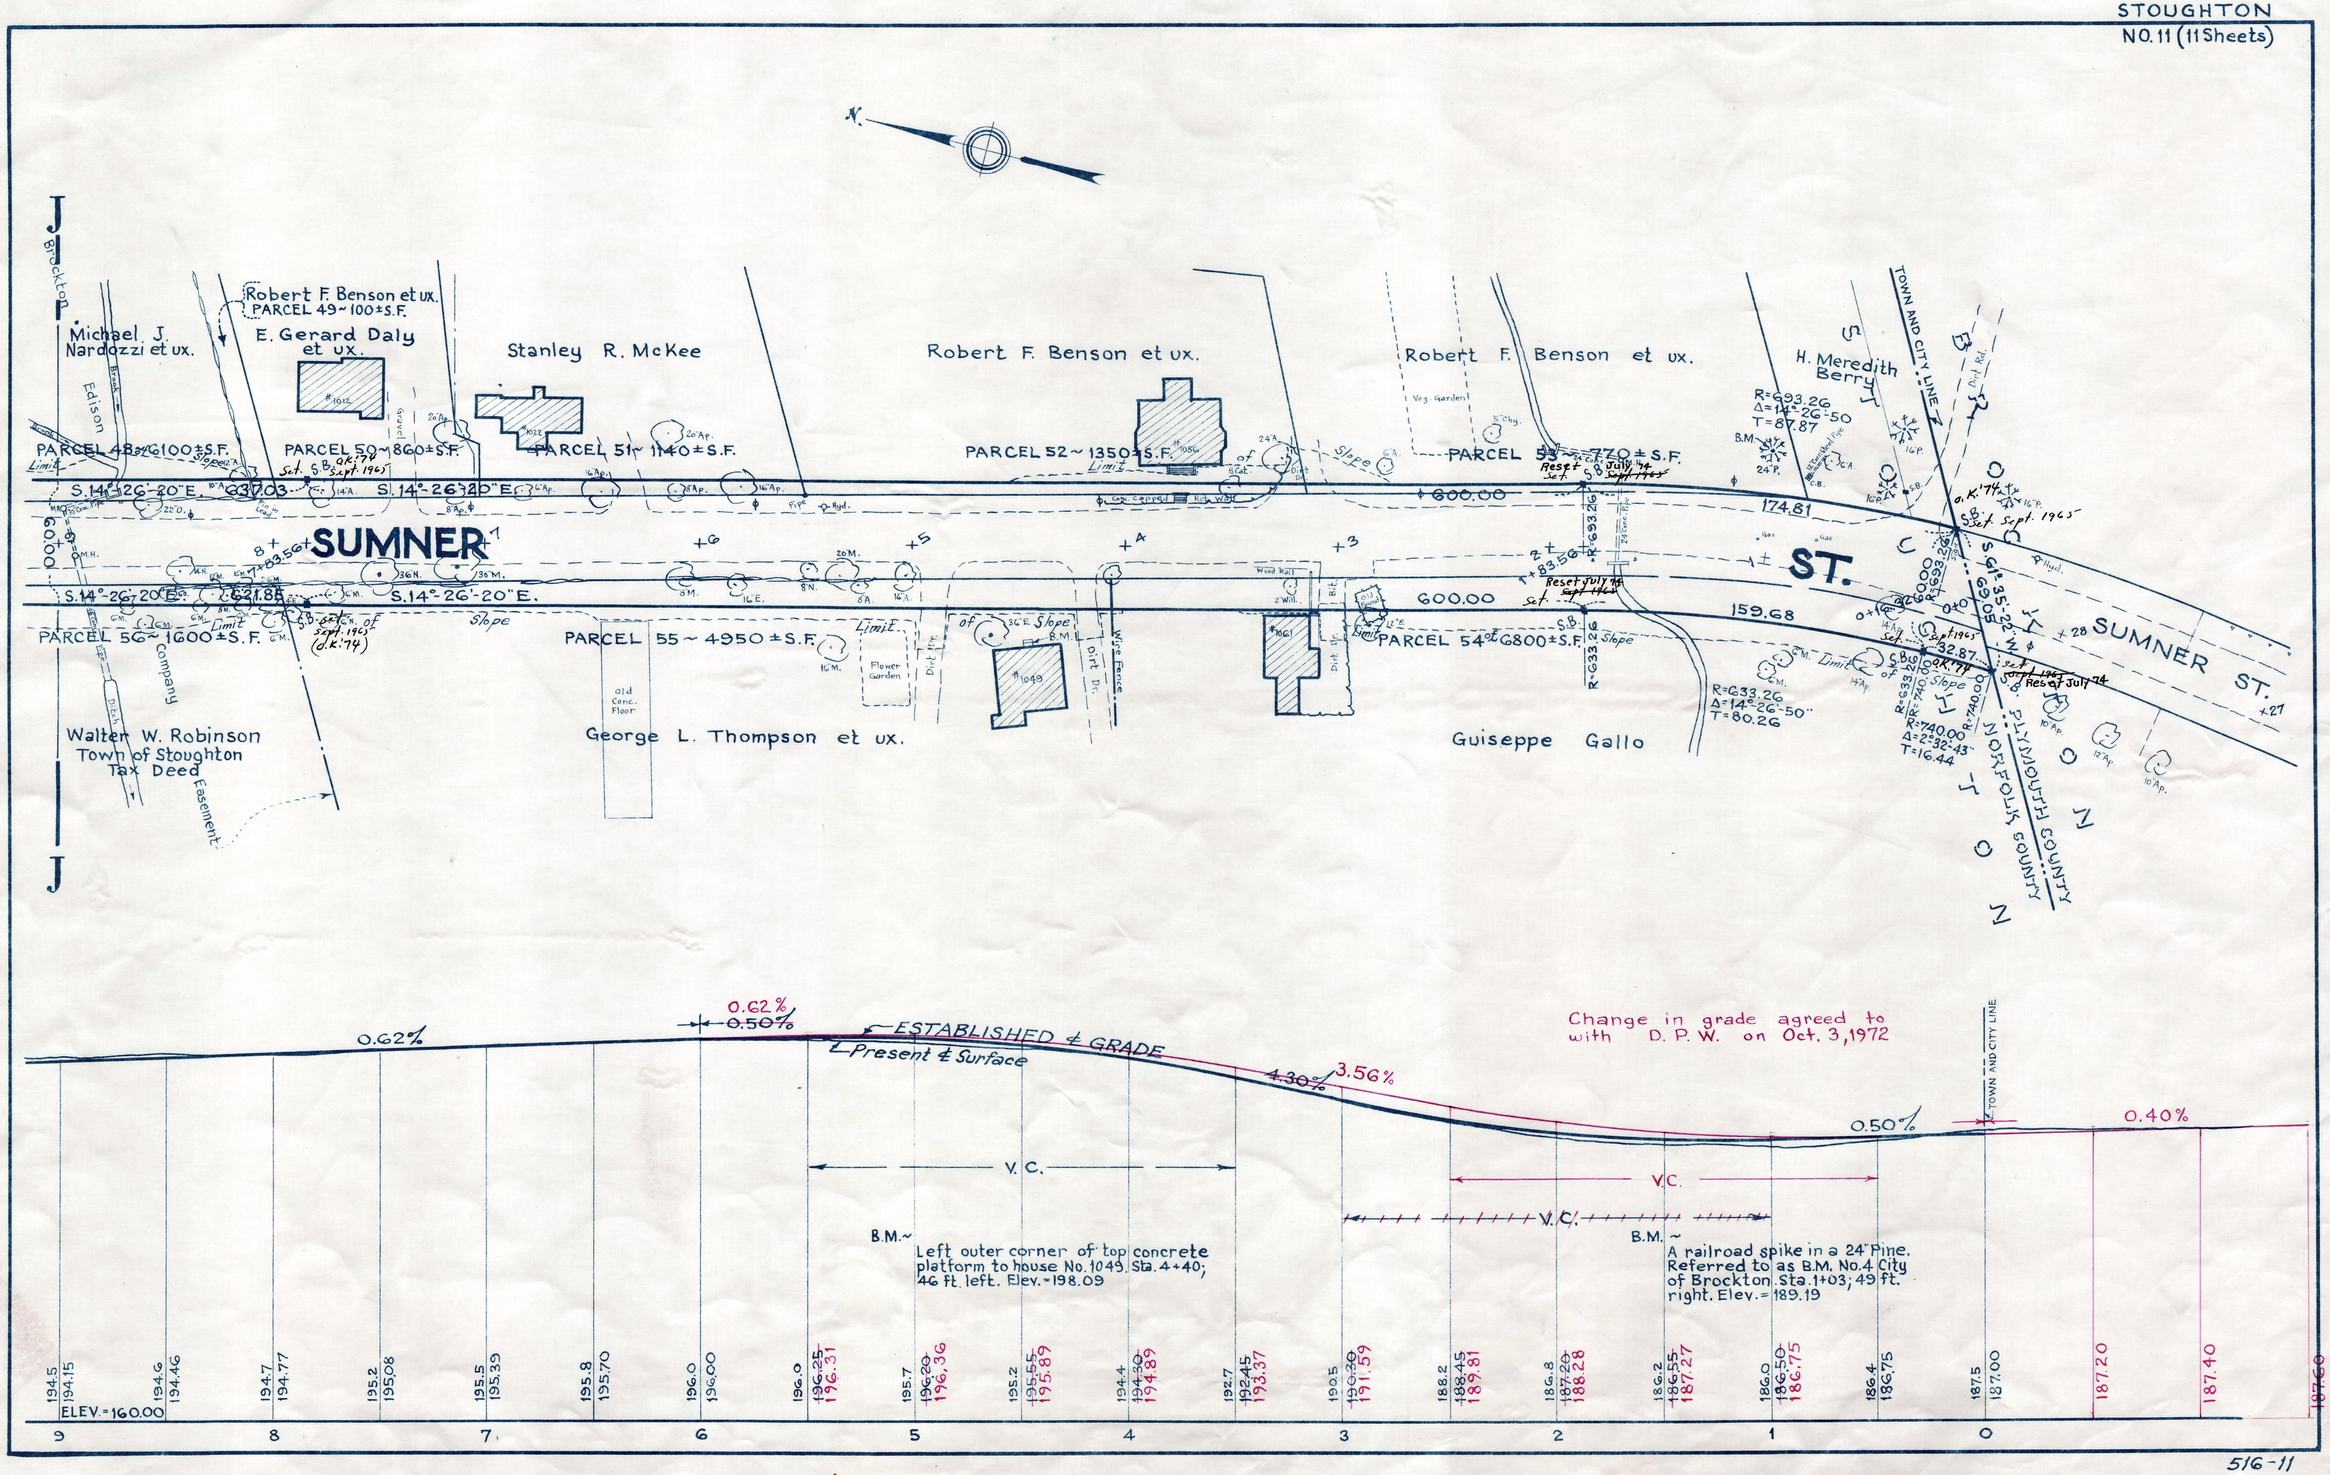
Michael J. Nardozzi et ux.
Robert F. Benson et ux.
PARCEL 49~100±S.F.
E. Gerard Daly et ux.
Stanley R. McKee
Robert F. Benson et ux.
Robert F. Benson et ux.
H. Meredith Berry
PARCEL 48~6100±S.F.
PARCEL 50~860±S.F.
PARCEL 51~1140±S.F.
PARCEL 52~1350±S.F.
PARCEL 53~770±S.F.
S.14°-26'-20"E.
S.14°-26'-20"E.
600.00
174.81
SUMNER
ST.
S.14°-26'-20"E.
S.14°-26'-20"E.
600.00
159.68
PARCEL 56~1600±S.F.
PARCEL 55~4950±S.F.
PARCEL 54~6800±S.F.
SUMNER ST.
Walter W. Robinson
Town of Stoughton
Tax Deed
George L. Thompson et ux.
Guiseppe Gallo
TOWN AND CITY LINE
PLYMOUTH COUNTY
NORFOLK COUNTY
Brockton
Edison
Company
Easement
Old Conc. Floor
Flower Garden
Veg. Garden
R=693.26
Δ=14°-26'-50
T=87.87
R=633.26
Δ=14°-26'-50"
T=80.26
R=740.00
Δ=2°32'-43"
T=16.44
0.62%
0.62%
0.50%
ESTABLISHED ℄ GRADE
Present ℄ Surface
4.30%
3.56%
Change in grade agreed to with D. P. W. on Oct. 3, 1972
0.50%
0.40%
V.C.
V.C.
V.C.
B.M.~
Left outer corner of top concrete platform to house No. 1049. Sta. 4+40; 46 ft. left. Elev.=198.09
B.M.~
A railroad spike in a 24" Pine. Referred to as B.M. No. 4 City of Brockton. Sta. 1+03; 49 ft. right. Elev.=189.19
ELEV.=160.00
9
8
7
6
5
4
3
2
1
0

516-11