MEDFIELD
No. 2 (8 Sheets)

A

B

Frances M. Cunning

Noel Morss and John L. Cooper
Trustees of the Wardner Farm Trust
Land Court Cert. No. 11138
Book 56. Page 138

Joseph C. Jr. and Caroline G. Donnelly
Land Court Cert. No. 79072
Book 396 Page 72

R=1000.00
Δ=25°-53'-40"
T=229.90

Limit of Slope

PARCEL 1A ⊂ 5910± S.F.

PARCEL 2 ⊂ 24855 S.F.

PARCEL 3 ⊂ 6453 S.F.

L=451.94

N 22°-04-50 E
324.84

N 36°-28-40 E
75.38

N 3°-48-50 W
674.61

N 8°-05-10 W
139.31

N 2°-15-32 W
86.49

R=561.10

R=1477.85

R=1000.00

L=379.35

L=150.30

T=75.22

Δ=5°-49-38"

Set 6/29/71.

Set 7/30/71.

Set 10/23/71.

Set 1971

S.B.

Removed

NORTH ST.

COUNTY LAYOUT OF JAN 31 1922

COUNTY LAYOUT OF SEPT. 2, 1924

Approx. Middle Line of Old North St.

PARCEL 4 ⊂ 35 S.F.
Ruby M. Keefer
(Lucy E. Allen, deceased)
Land Court Cert. No. 3796
Book 19 Page 196

PARCEL 21 ⊂ 11250± S.F.

John and Seddon R. Wylde

Ellis N. Allen and Rebecca A. Renear

Robert C. and Jacklyn B. Coleman

Dirt Drive

2" Beech 18" under tree

Stone Curb (0.5x2)

B.M.

+60 +61 +62 +63 +64 +65 +66 +67 +68 +69

60+85.08 T 61+58.09 ⊥ 62+30.80 66+96.30 67+44.06 68+82.98 T 69+08.69

+25

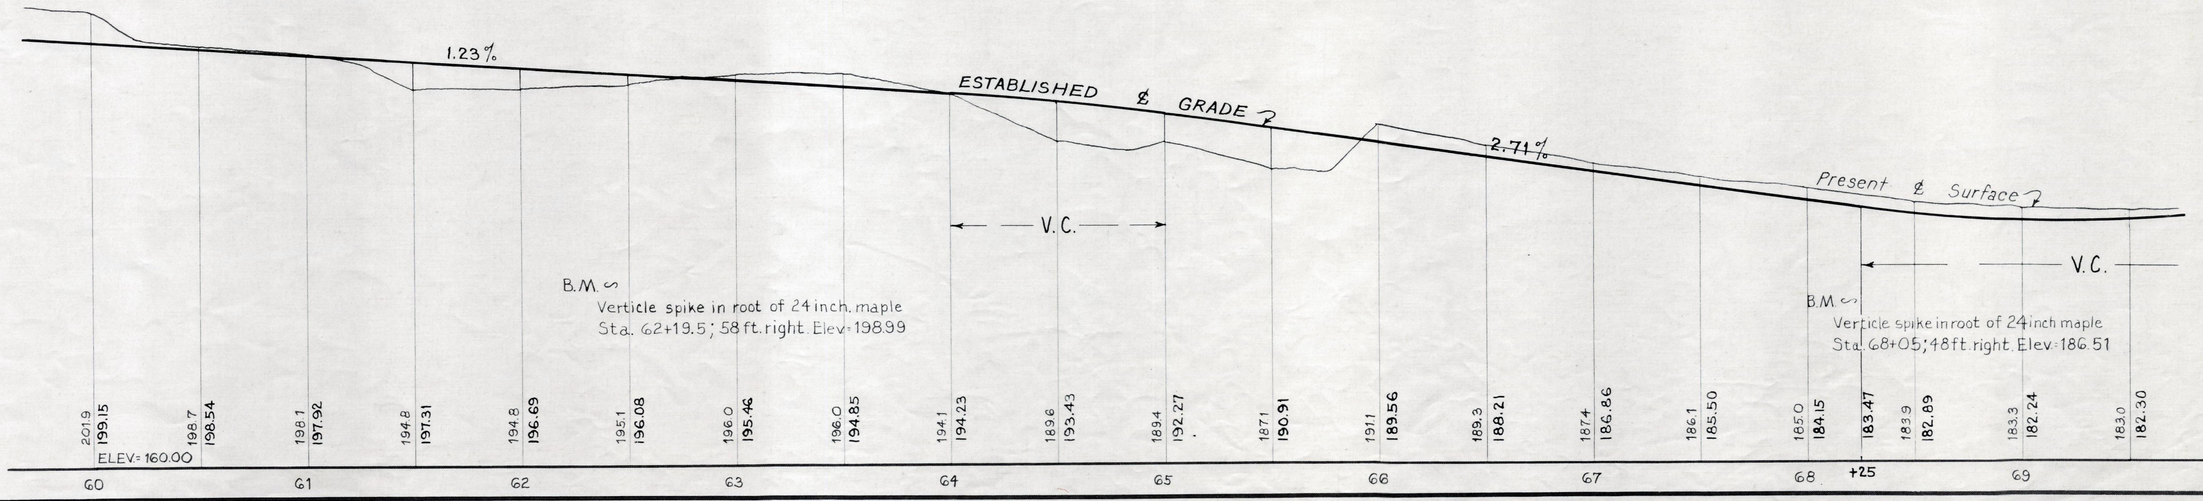

565-2