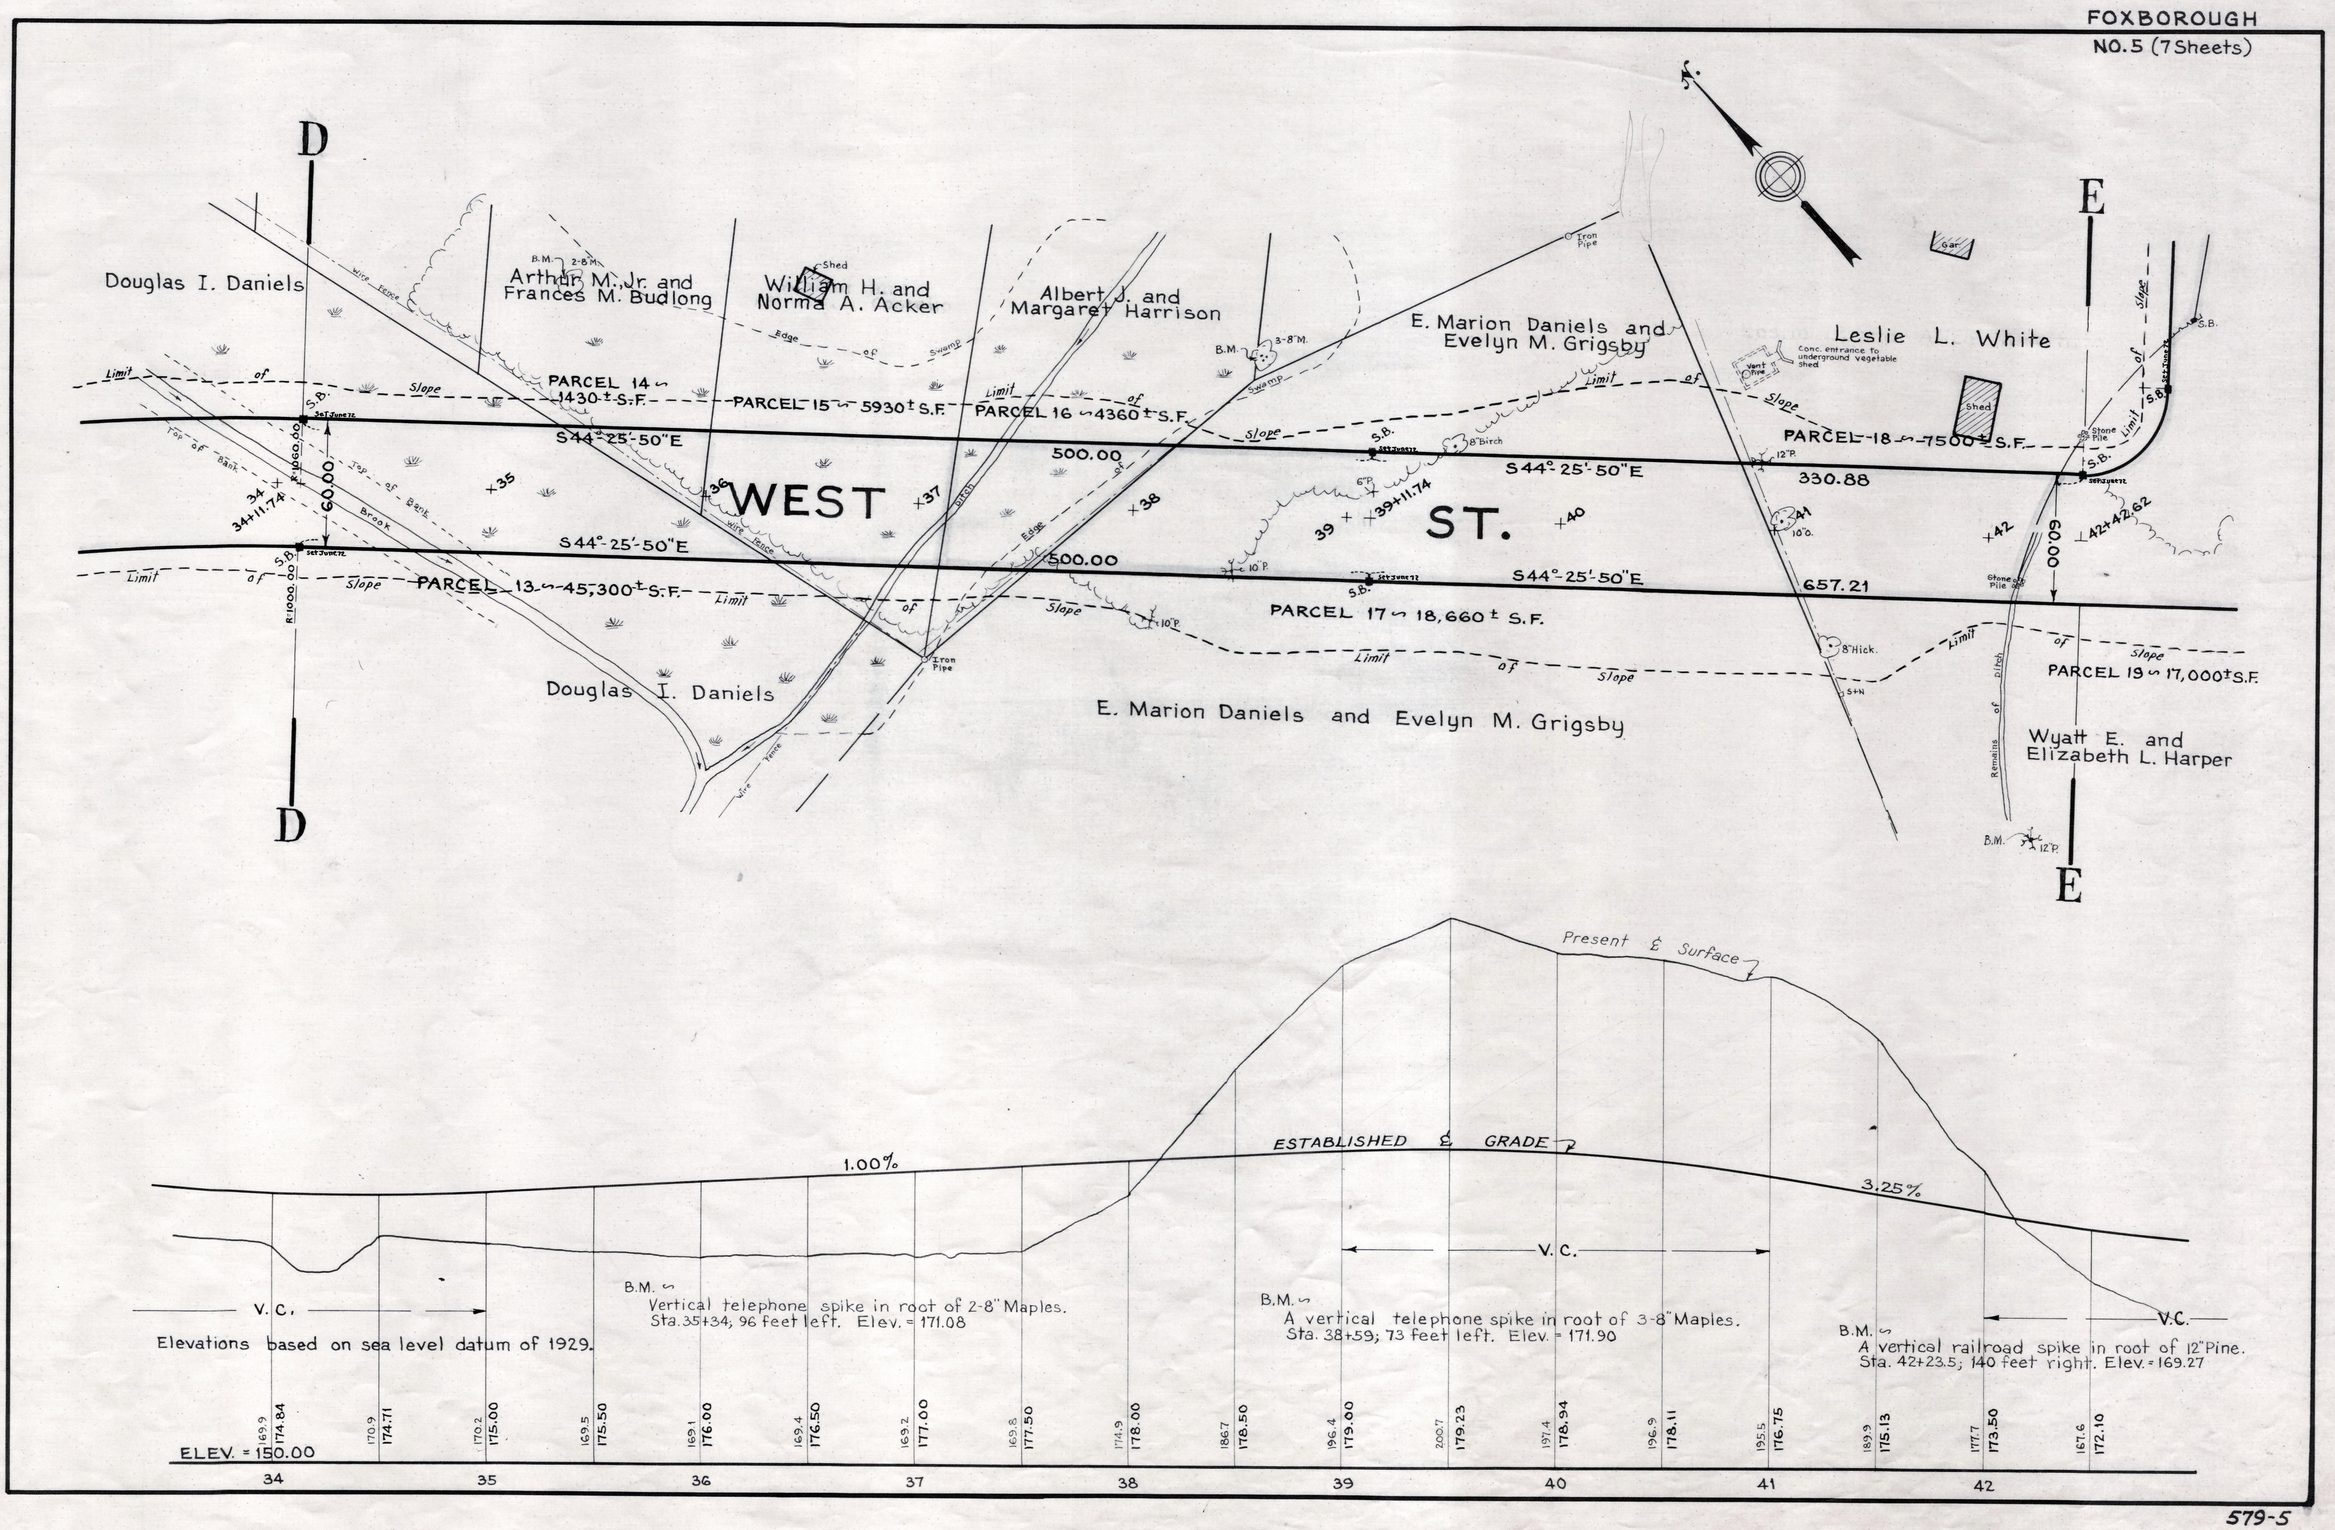
FOXBOROUGH
NO. 5 (7 Sheets)
D
E
Douglas I. Daniels
Arthur M. Jr. and Frances M. Budlong
William H. and Norma A. Acker
Albert J. and Margaret Harrison
E. Marion Daniels and Evelyn M. Grigsby
Leslie L. White
Conc. entrance to underground vegetable shed
Shed
Gar
Wire Fence
Edge of Swamp
Limit of Slope
PARCEL 14 ~ 1430± S.F.
PARCEL 15 ~ 5930± S.F.
PARCEL 16 ~ 4360± S.F.
PARCEL 18 ~ 7500± S.F.
PARCEL 13 ~ 45,300± S.F.
PARCEL 17 ~ 18,660± S.F.
PARCEL 19 ~ 17,000± S.F.
S44°-25'-50"E
500.00
330.88
657.21
60.00
34+11.74
39+11.74
42+42.62
WEST ST.
Iron Pipe
Stone Pile
8" Birch
8" Hick.
Remains of Ditch
Wyatt E. and Elizabeth L. Harper
Douglas I. Daniels
E. Marion Daniels and Evelyn M. Grigsby
Present ℄ Surface
ESTABLISHED ℄ GRADE
1.00%
3.25%
V. C.
Elevations based on sea level datum of 1929.
B.M. ~ Vertical telephone spike in root of 2-8" Maples. Sta. 35+34; 96 feet left. Elev. = 171.08
B.M. ~ A vertical telephone spike in root of 3-8" Maples. Sta. 38+59; 73 feet left. Elev. = 171.90
B.M. ~ A vertical railroad spike in root of 12" Pine. Sta. 42+23.5; 140 feet right. Elev. = 169.27
ELEV. = 150.00
169.9 174.84
170.9 174.71
170.2 175.00
169.5 175.50
169.1 176.00
169.4 176.50
169.2 177.00
169.8 177.50
174.9 178.00
186.7 178.50
196.4 179.00
200.7 179.23
197.4 178.94
196.9 178.11
195.5 176.75
189.9 175.13
177.7 173.50
167.6 172.10
34
35
36
37
38
39
40
41
42

579-5