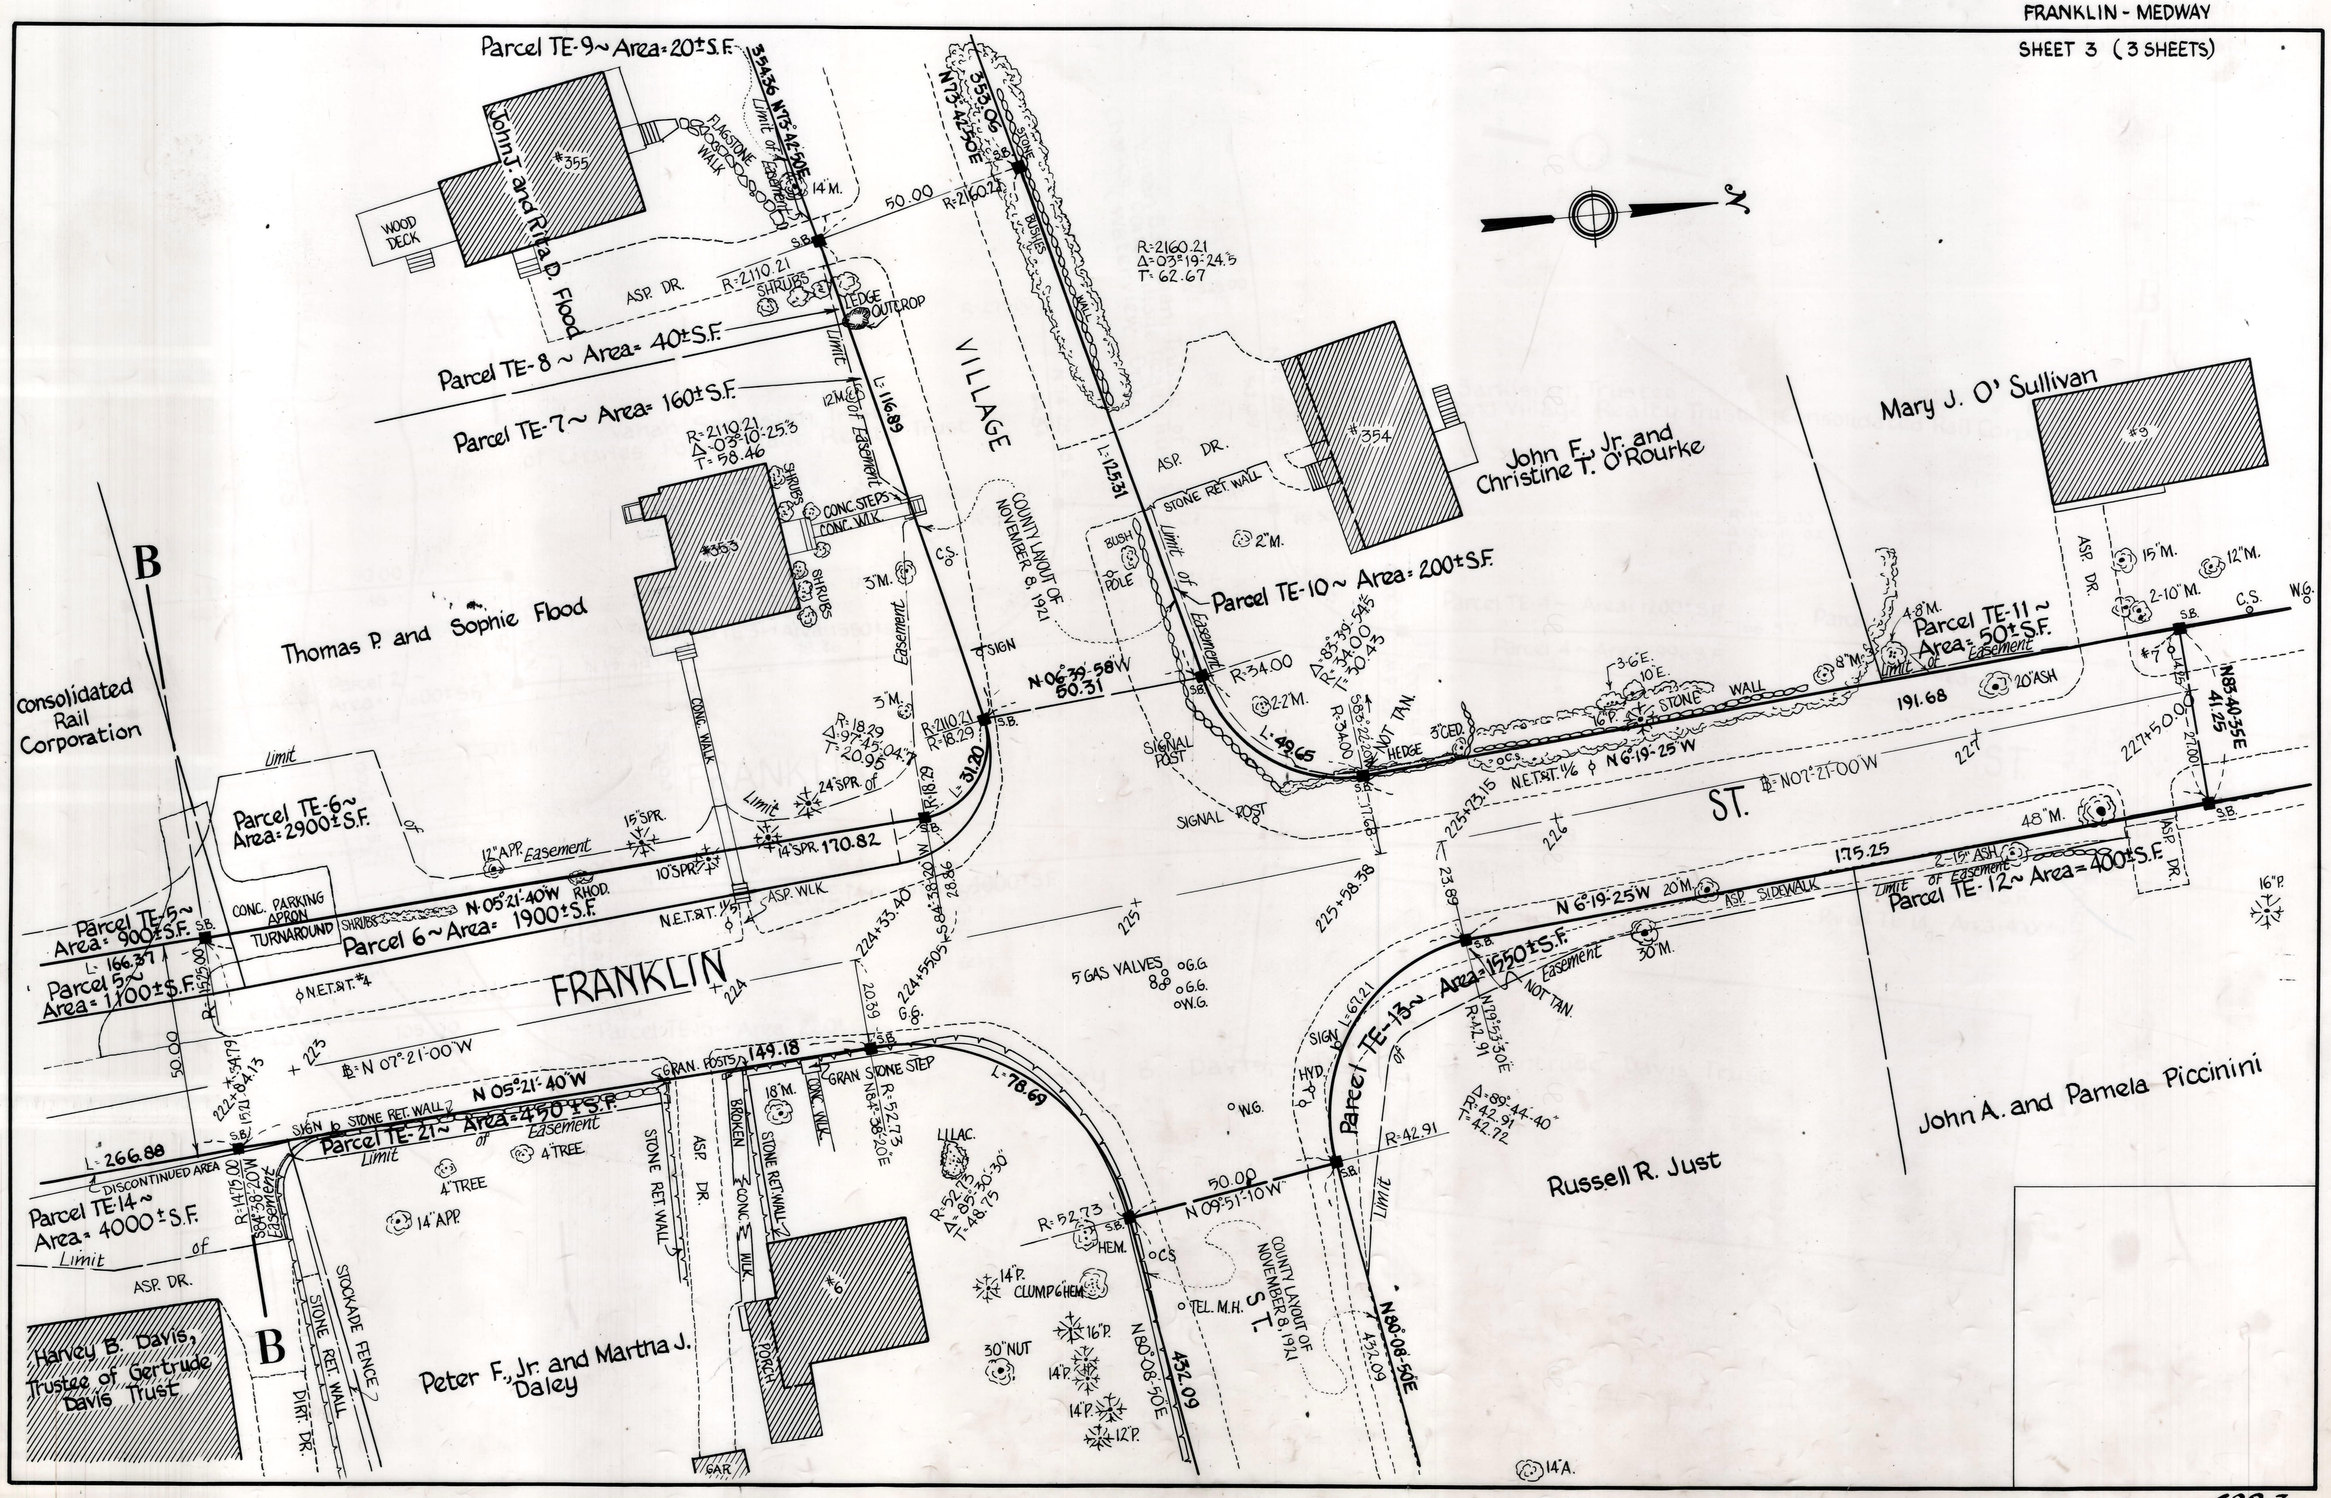
Parcel TE-9~ Area=20±S.F.
John J. and Rita D. Flood
#355
WOOD DECK
FLAGSTONE WALK
ASP. DR.
Parcel TE-8 ~ Area= 40±S.F.
Parcel TE-7~ Area= 160±S.F.
VILLAGE
COUNTY LAYOUT OF NOVEMBER 8, 1921
Thomas P. and Sophie Flood
#353
CONC. STEPS
CONC. WLK.
Consolidated Rail Corporation
B
Parcel TE-6~ Area=2900±S.F.
Parcel TE-5~ Area= 900±S.F.
Parcel TE-4~ Area= 1100±S.F.
Parcel 6~ Area= 1900±S.F.
CONC. PARKING APRON
TURNAROUND
FRANKLIN
Parcel TE-21~ Area=450±S.F.
Parcel TE-14~ Area= 4000±S.F.
DISCONTINUED AREA
Harvey B. Davis, Trustee of Gertrude Davis Trust
STOCKADE FENCE
STONE RET. WALL
DIRT. DR.
Peter F., Jr. and Martha J. Daley
#6
PORCH
GAR
John F., Jr. and Christine T. O'Rourke
#354
STONE RET. WALL
Parcel TE-10~ Area= 200±S.F.
Mary J. O' Sullivan
#9
Parcel TE-11~ Area= 50±S.F.
STONE WALL
ST.
Parcel TE-12~ Area= 400±S.F.
Parcel TE-13~ Area= 1550±S.F.
ASP. SIDEWALK
John A. and Pamela Piccinini
Russell R. Just
ST.
5 GAS VALVES
SIGNAL POST
HEDGE
LILAC.
CLUMP 6" HEM.
30" NUT
Limit of Easement
Easement
N 05°21'40"W 149.18
N 06°39'58"W 50.31
N 05°21'40"W 170.82
N 06°19'25"W 191.68
N 6°19'25"W 175.25
N 09°51'10"W 50.00
N 80°08'50"E 432.09
N 83°40'35"E 41.25
L=266.88
L=166.37
L=116.89
L=125.31
L=49.65
L=31.20
L=78.69
R=2160.21
Δ=03°19'24.5"
T=62.67
R=2110.21
Δ=03°10'25.3"
T=58.46
R=34.00
R=18.29
R=52.73
R=42.91
Δ=89°44'40"
T=42.72
R=1475.00
S84°38'20"W
Easement