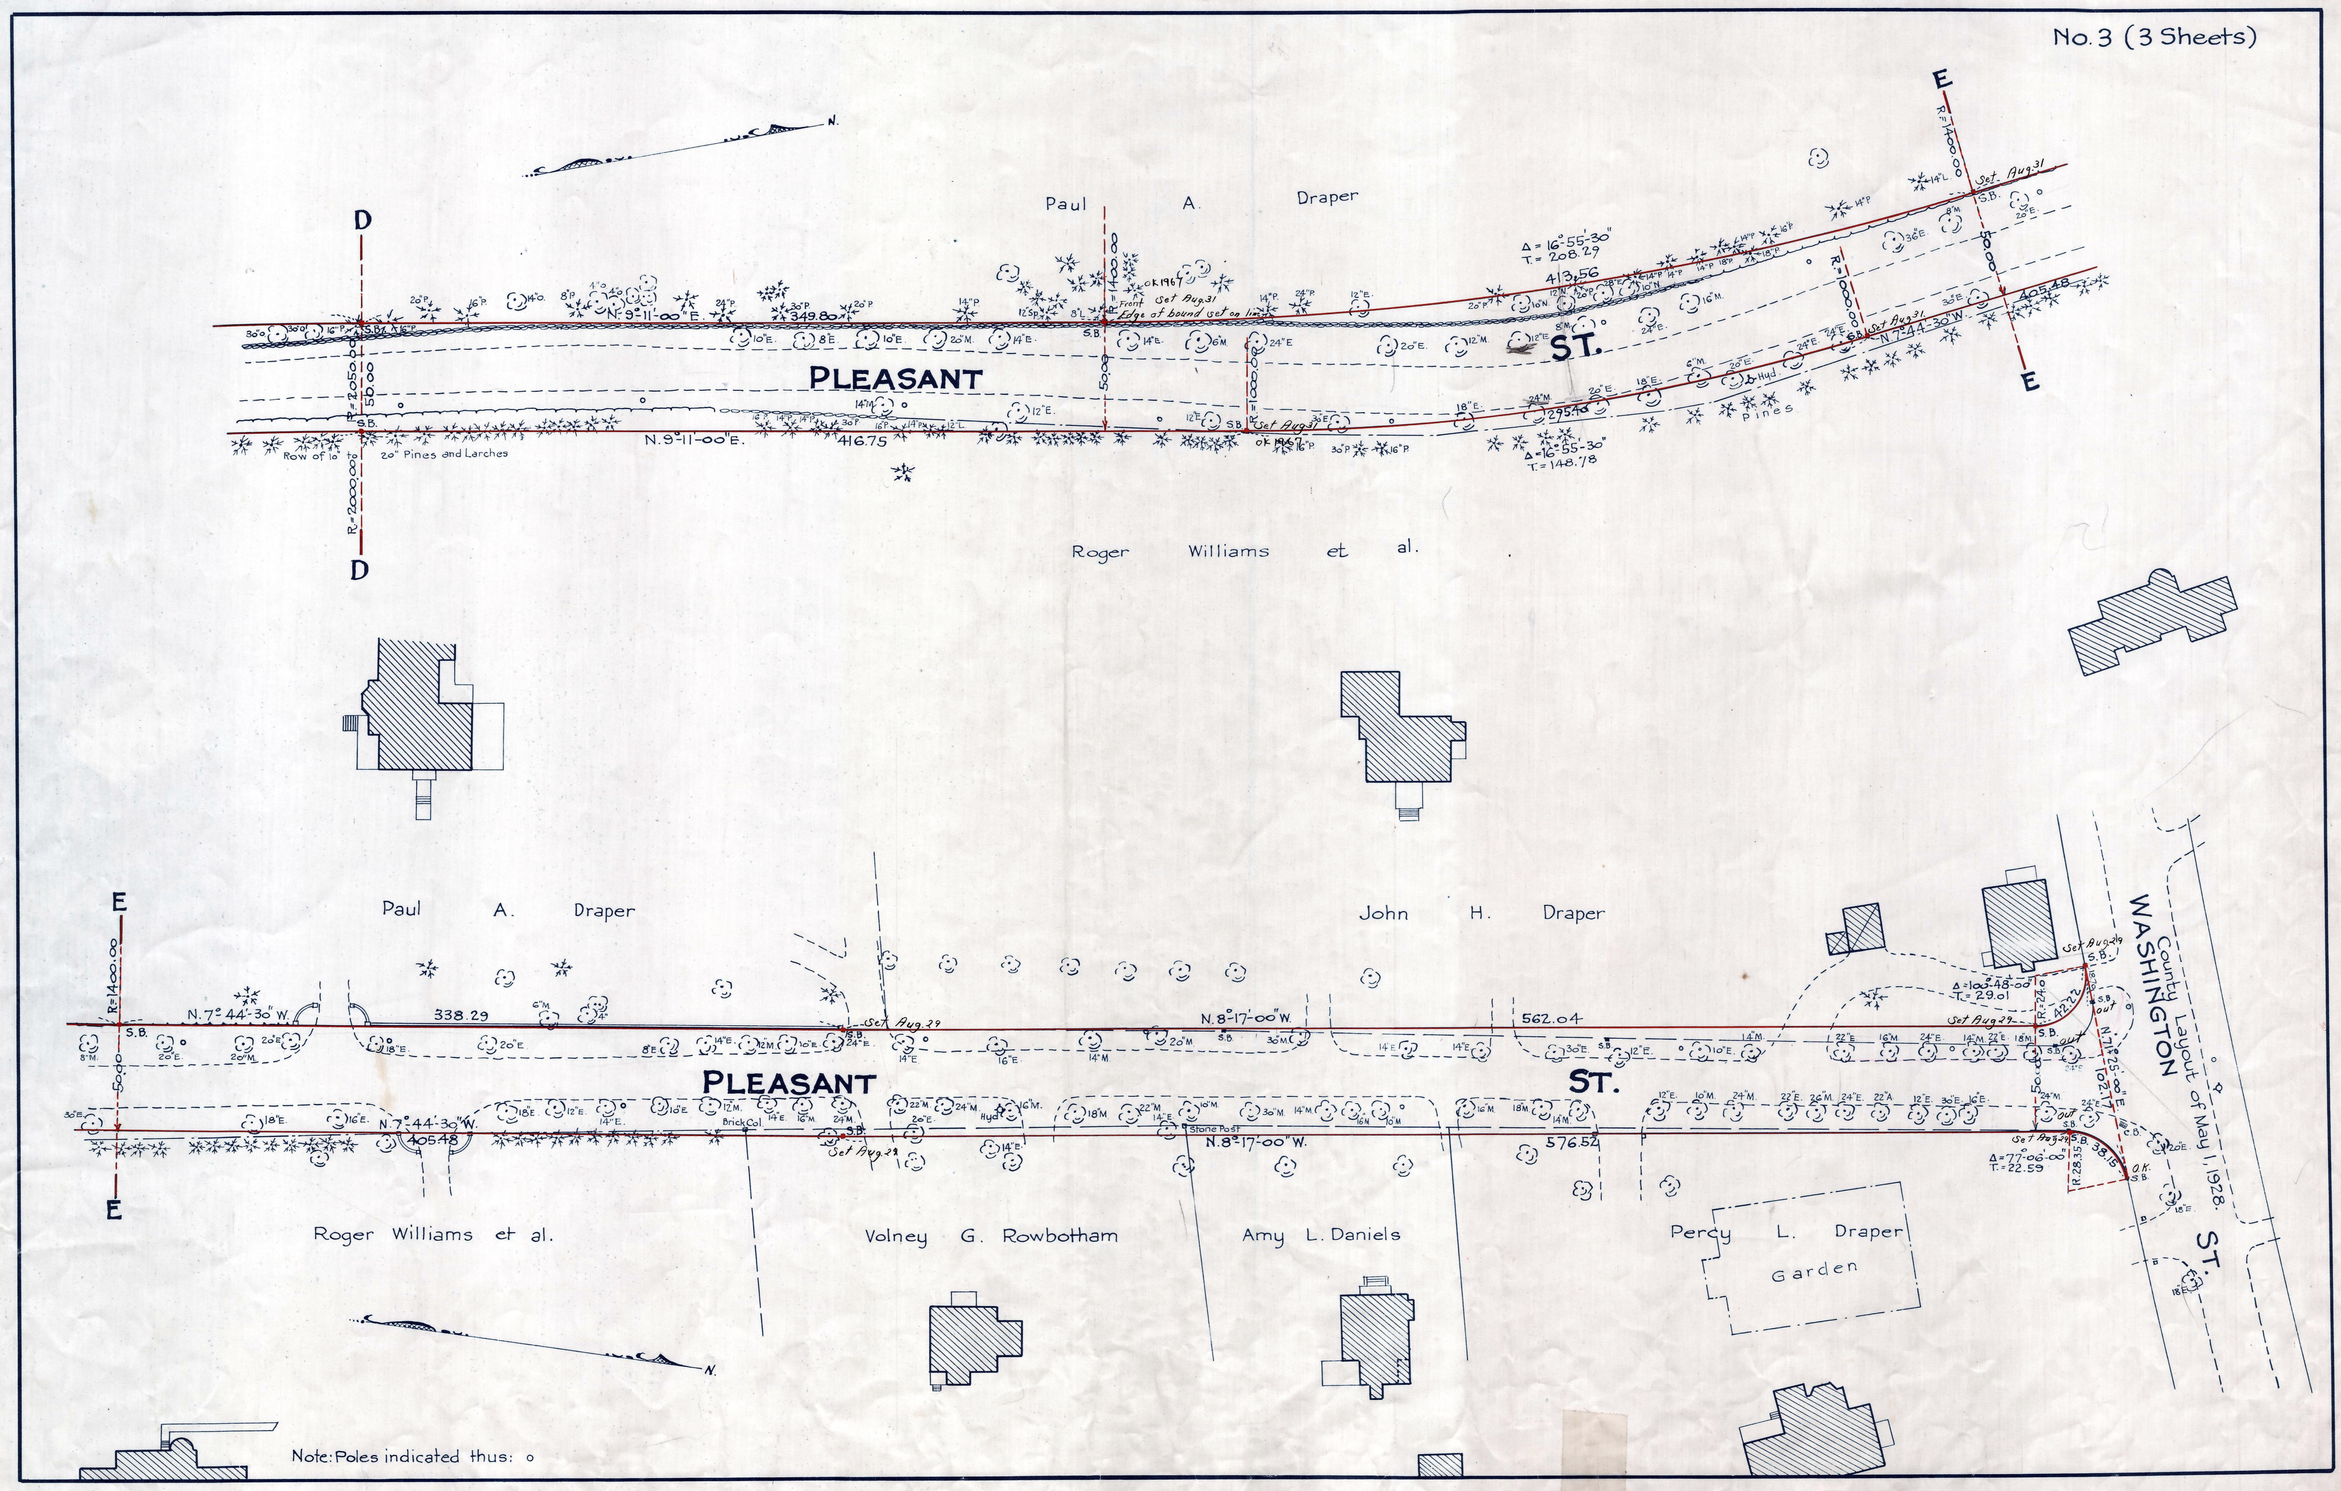
No. 3 (3 Sheets)
Paul A. Draper
PLEASANT ST.
N. 9°-11'-00" E.
349.80
416.75
413.56
Δ = 16°-55'-30"
T. = 208.29
Δ = 16°-55'-30"
T. = 148.78
Row of 10" to 20" Pines and Larches
Roger Williams et al.
Paul A. Draper
John H. Draper
N. 7°-44'-30" W.
338.29
N. 8°-17'-00" W.
562.04
405.48
576.52
Δ = 100°-48'-00"
T. = 29.01
Δ = 77°-06'-00"
T. = 22.59
County Layout of May 1, 1928.
WASHINGTON ST.
Roger Williams et al.
Volney G. Rowbotham
Amy L. Daniels
Percy L. Draper
Garden
Note: Poles indicated thus: o