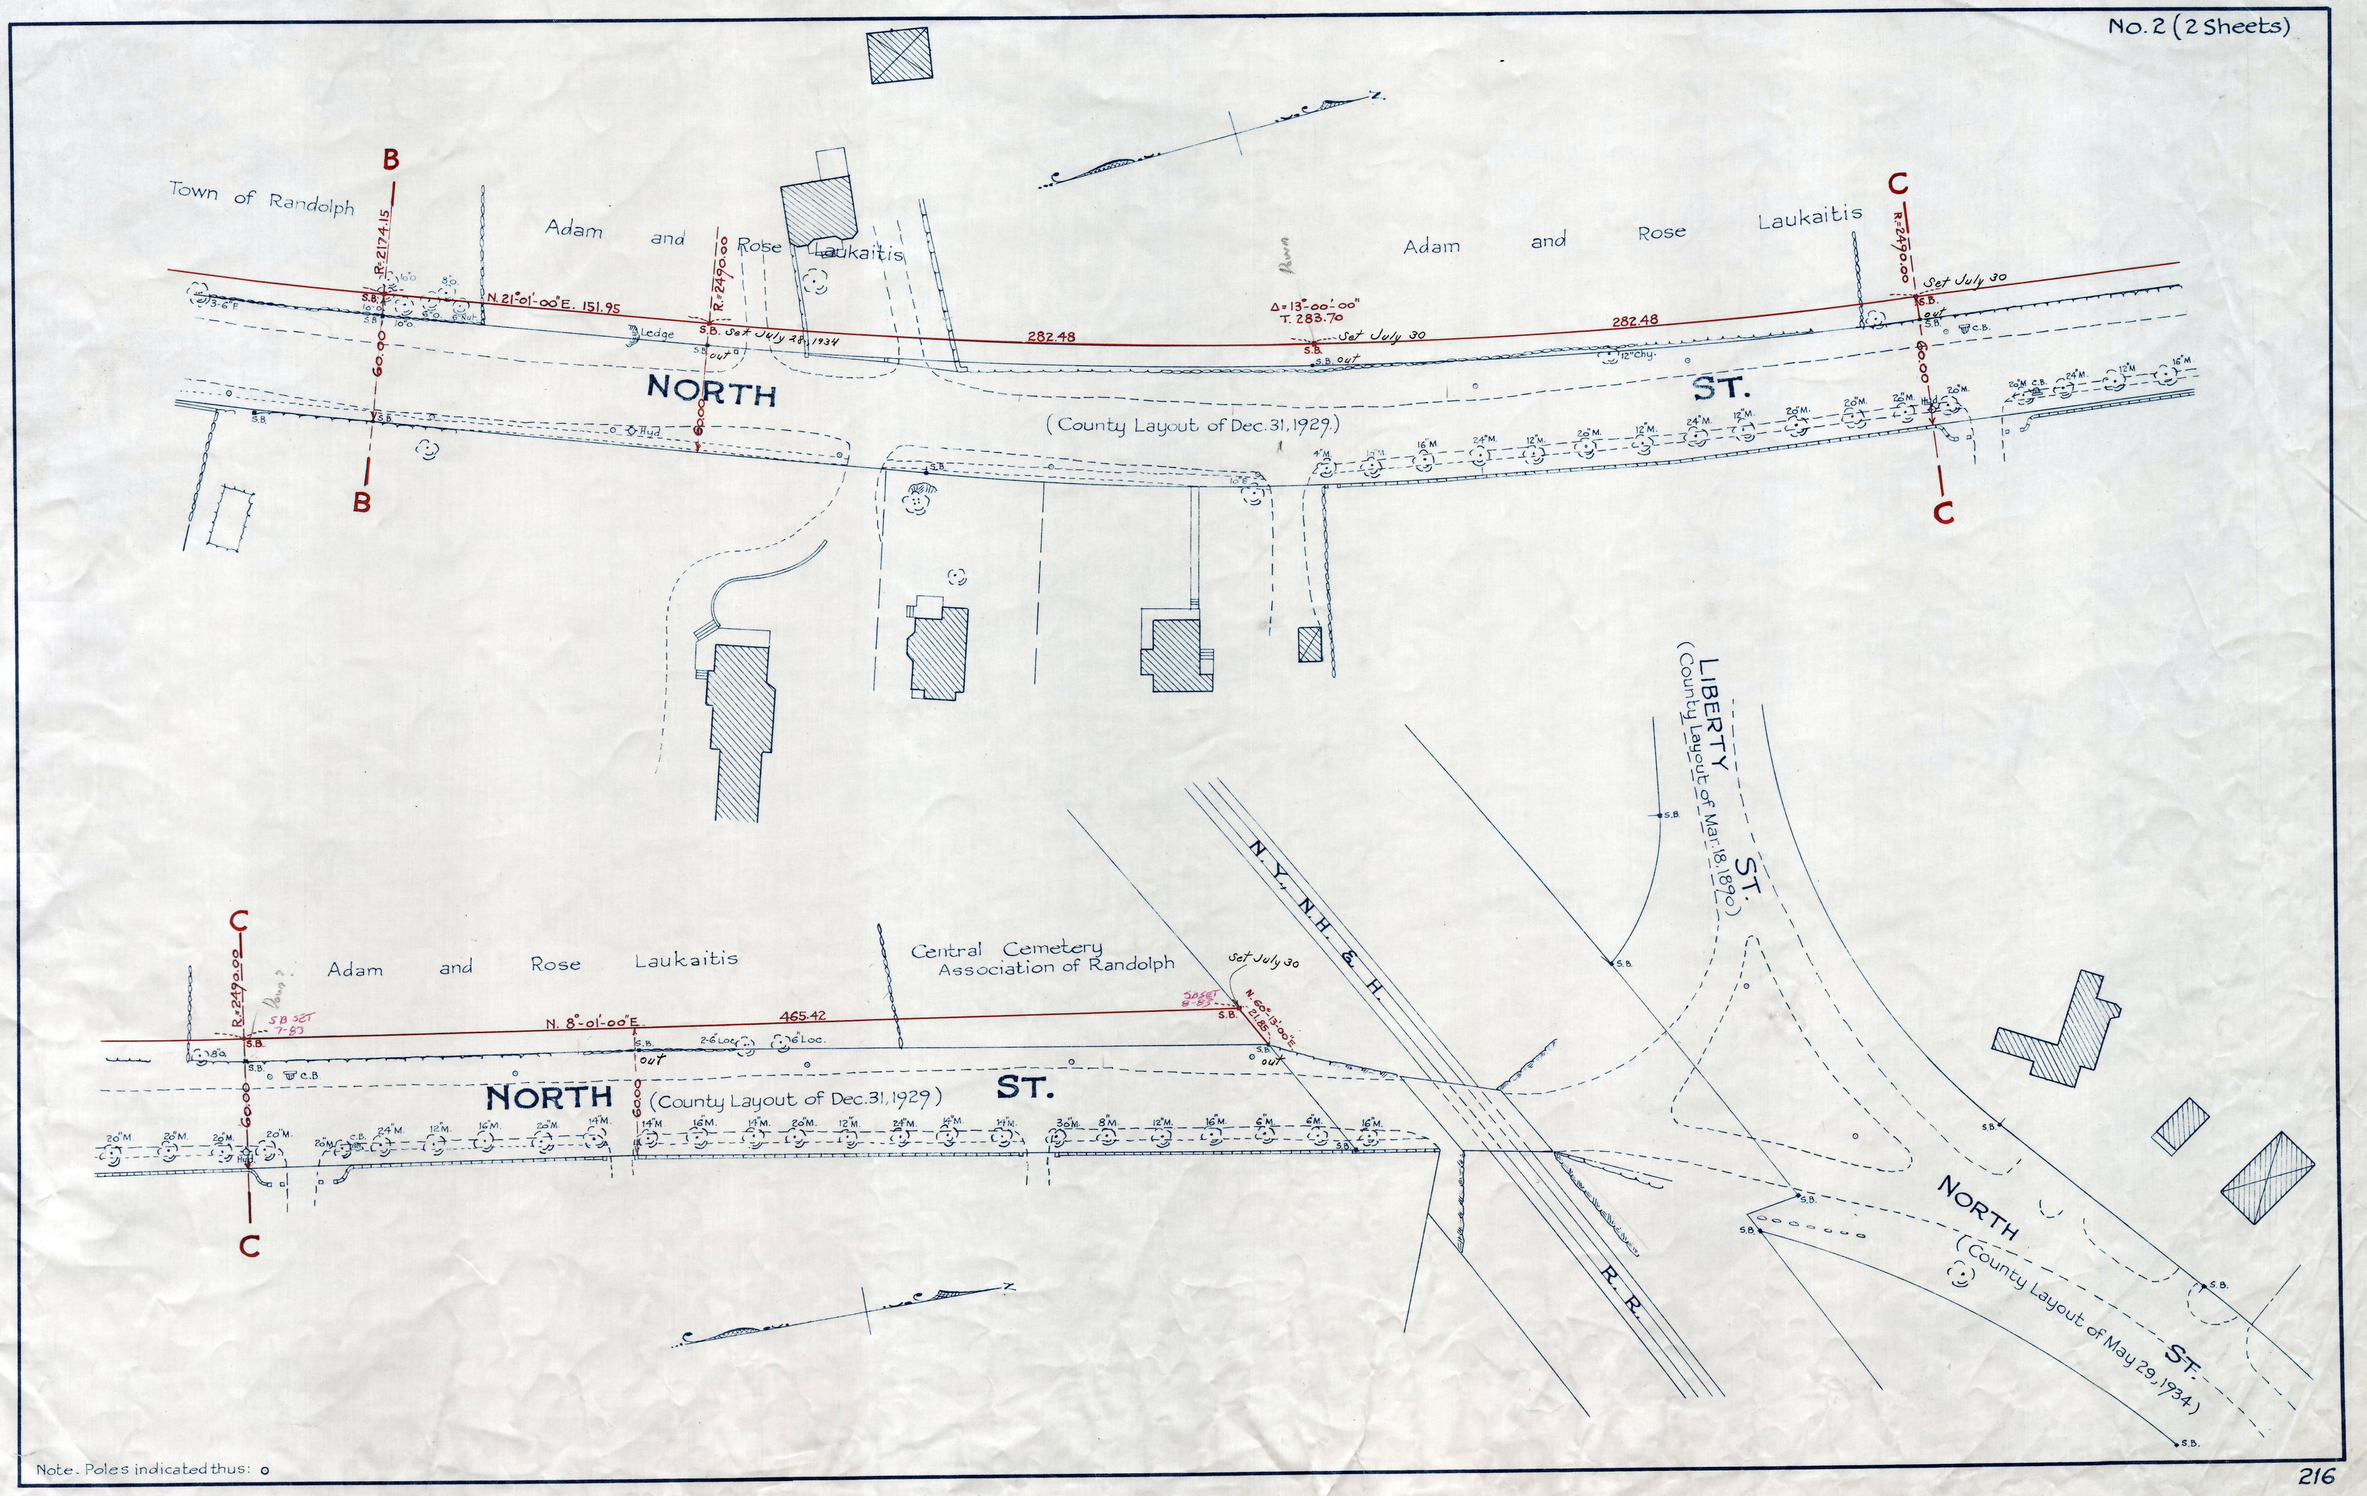
No. 2 (2 Sheets)
Town of Randolph
Adam and Rose Laukaitis
Adam and Rose Laukaitis
Adam and Rose Laukaitis
Central Cemetery Association of Randolph
NORTH ST.
(County Layout of Dec. 31, 1929)
NORTH ST.
(County Layout of Dec. 31, 1929)
NORTH ST.
(County Layout of May 29, 1934)
LIBERTY ST.
(County Layout of Mar. 18, 1890)
N. Y., N. H. & H. R. R.
N. 21°-01'-00" E. 151.95
N. 8°-01'-00" E. 465.42
Δ = 13°-00'-00"
T. 283.70
282.48
282.48
R. 2174.15
R. 2490.00
R. 2490.00
Set July 28, 1934
Set July 30
Set July 30
Set July 30
Ledge
Note. Poles indicated thus: o

4