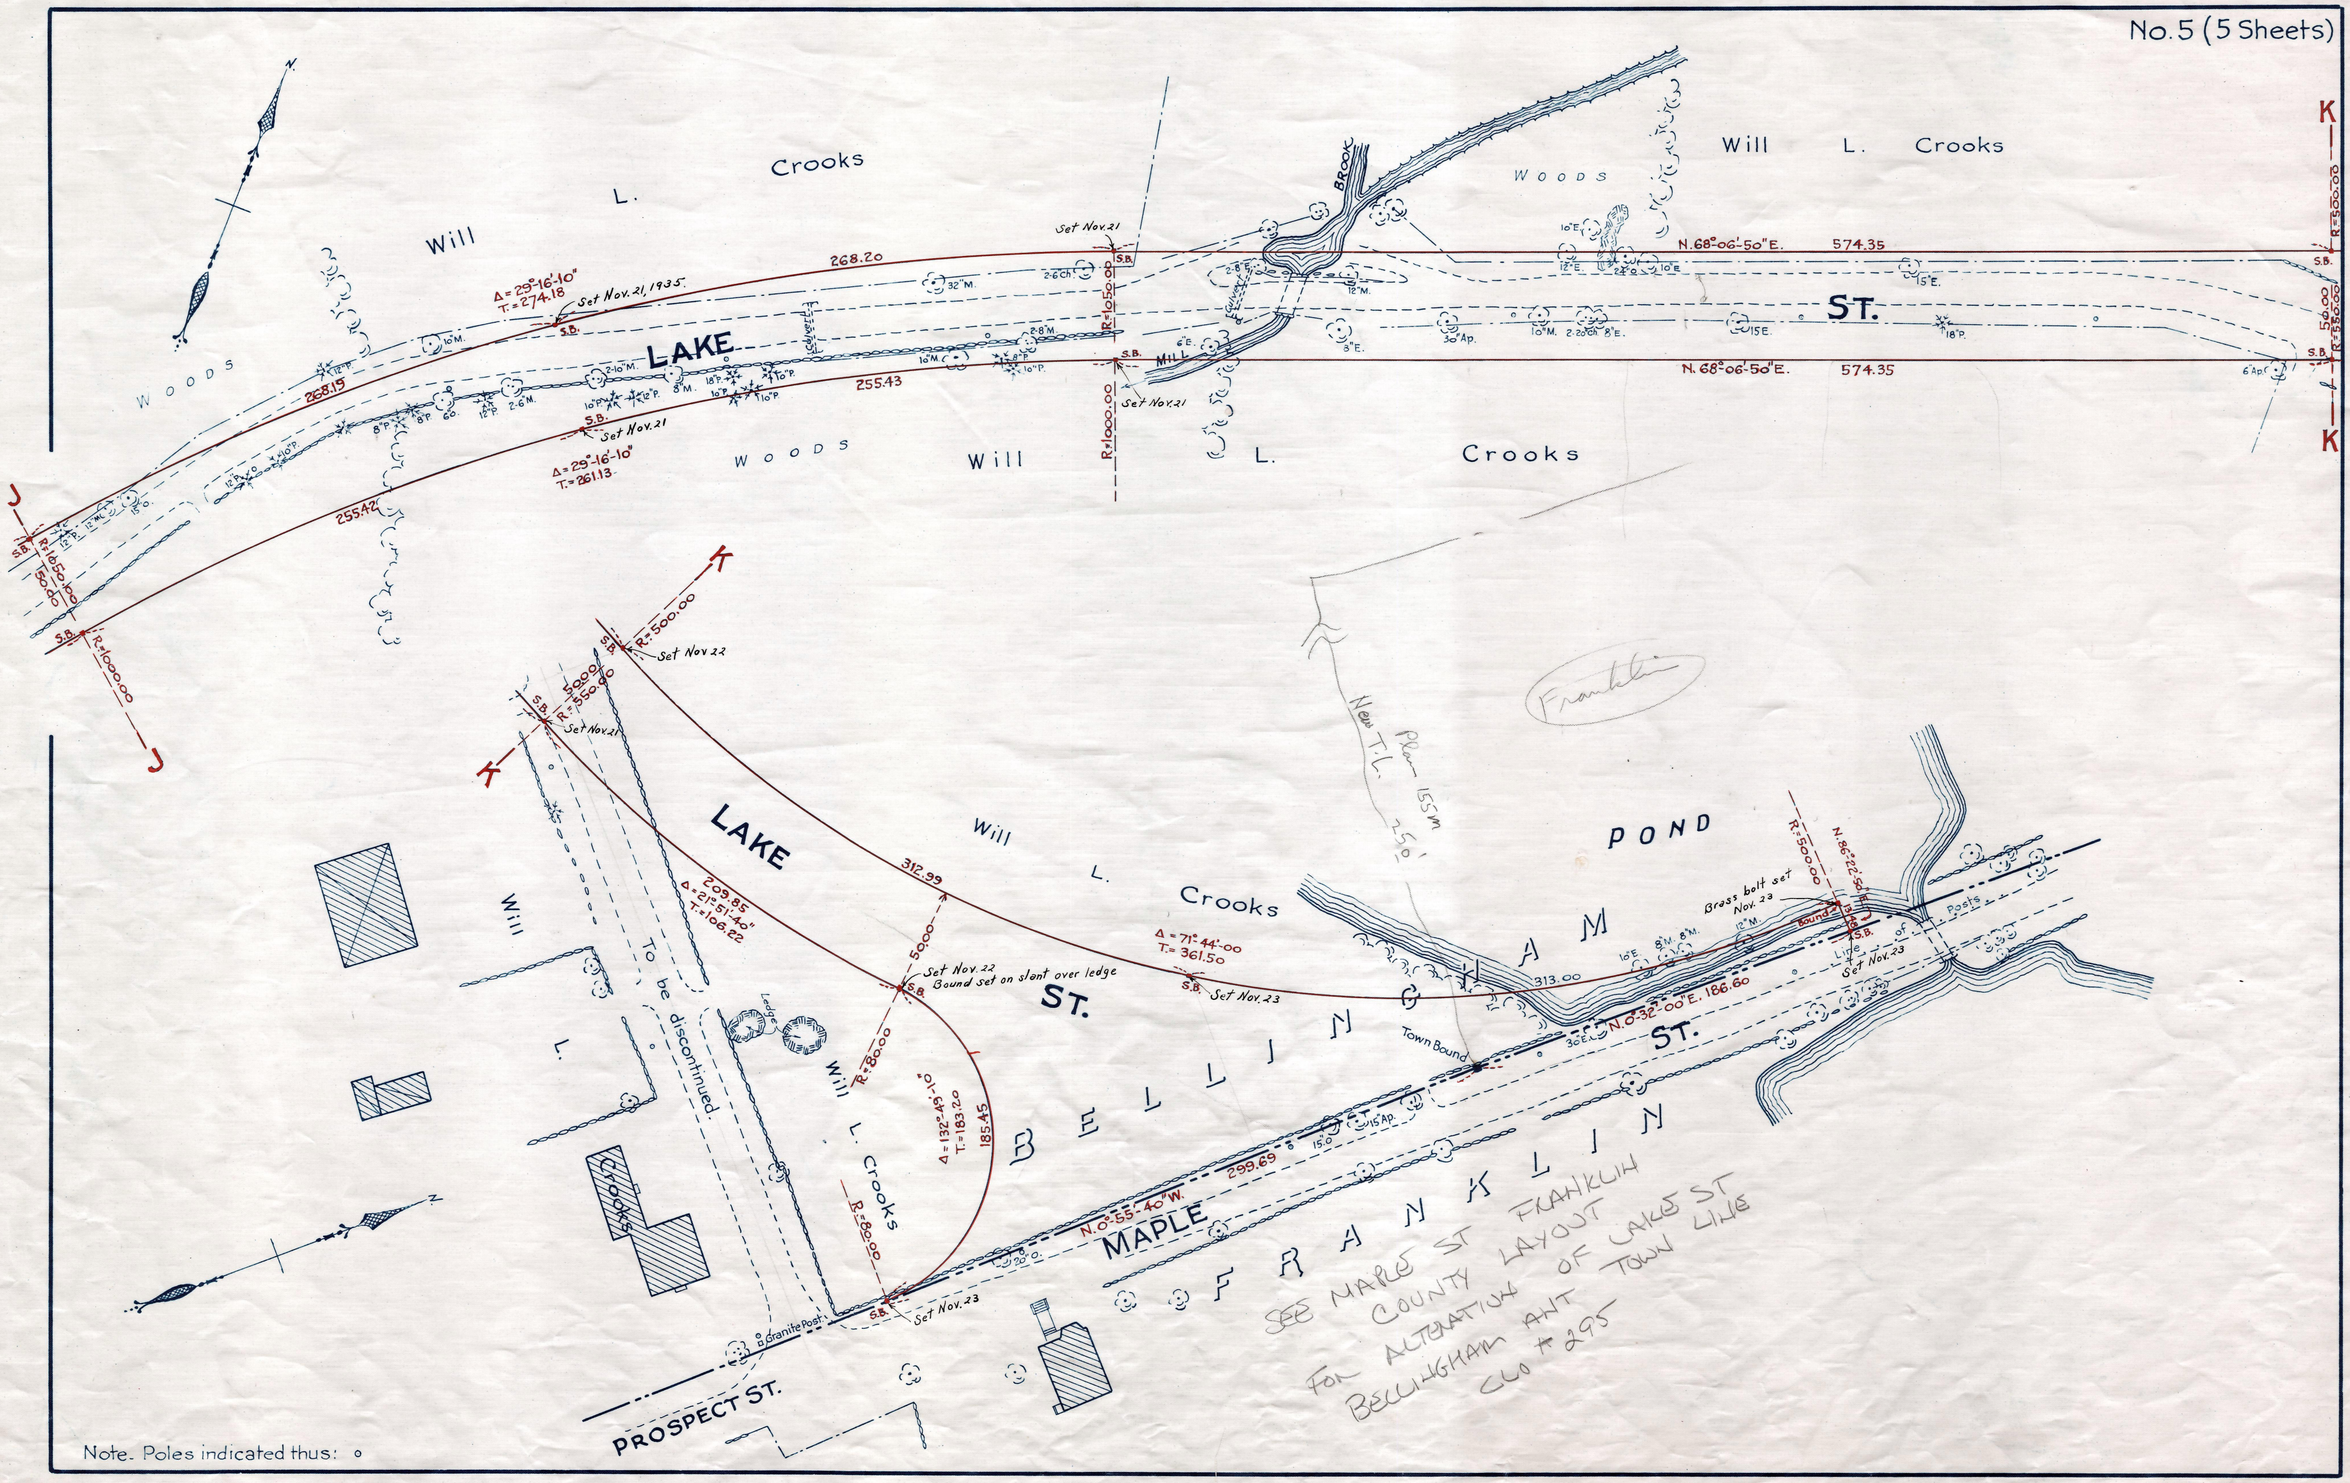
No. 5 (5 Sheets)
Will L. Crooks
WOODS
LAKE ST.
MILL BROOK
N. 68°-06'-50" E. 574.35
268.20
255.43
255.42
Δ = 29°-16'-10"
T. = 274.18
Δ = 29°-16'-10"
T. = 261.13
Set Nov. 21, 1935
Set Nov. 21
Set Nov. 22
Set Nov. 23
R. = 1050.00
R. = 1000.00
R. = 500.00
R. = 550.00
R. = 80.00
Δ = 71°-44'-00
T. = 361.50
Δ = 132°-49'-10"
T. = 183.20
Δ = 21°-51'-40"
T. = 106.22
312.99
313.00
209.85
185.45
299.69
N. 0°-55'-40" W.
N. 0°-32'-00" E. 186.60
Brass bolt set Nov. 23
Line of Posts
Town Bound
Granite Post
To be discontinued
Ledge
BELLINGHAM
MAPLE
FRANKLIN
PROSPECT ST.
POND
New T.L.
Plan 155m
250'
Franklin
SEE MAPLE ST FRANKLIN COUNTY LAYOUT FOR ALTERATION OF LAKE ST BELLINGHAM ANT TOWN LINE CLO # 295
Note. Poles indicated thus: o