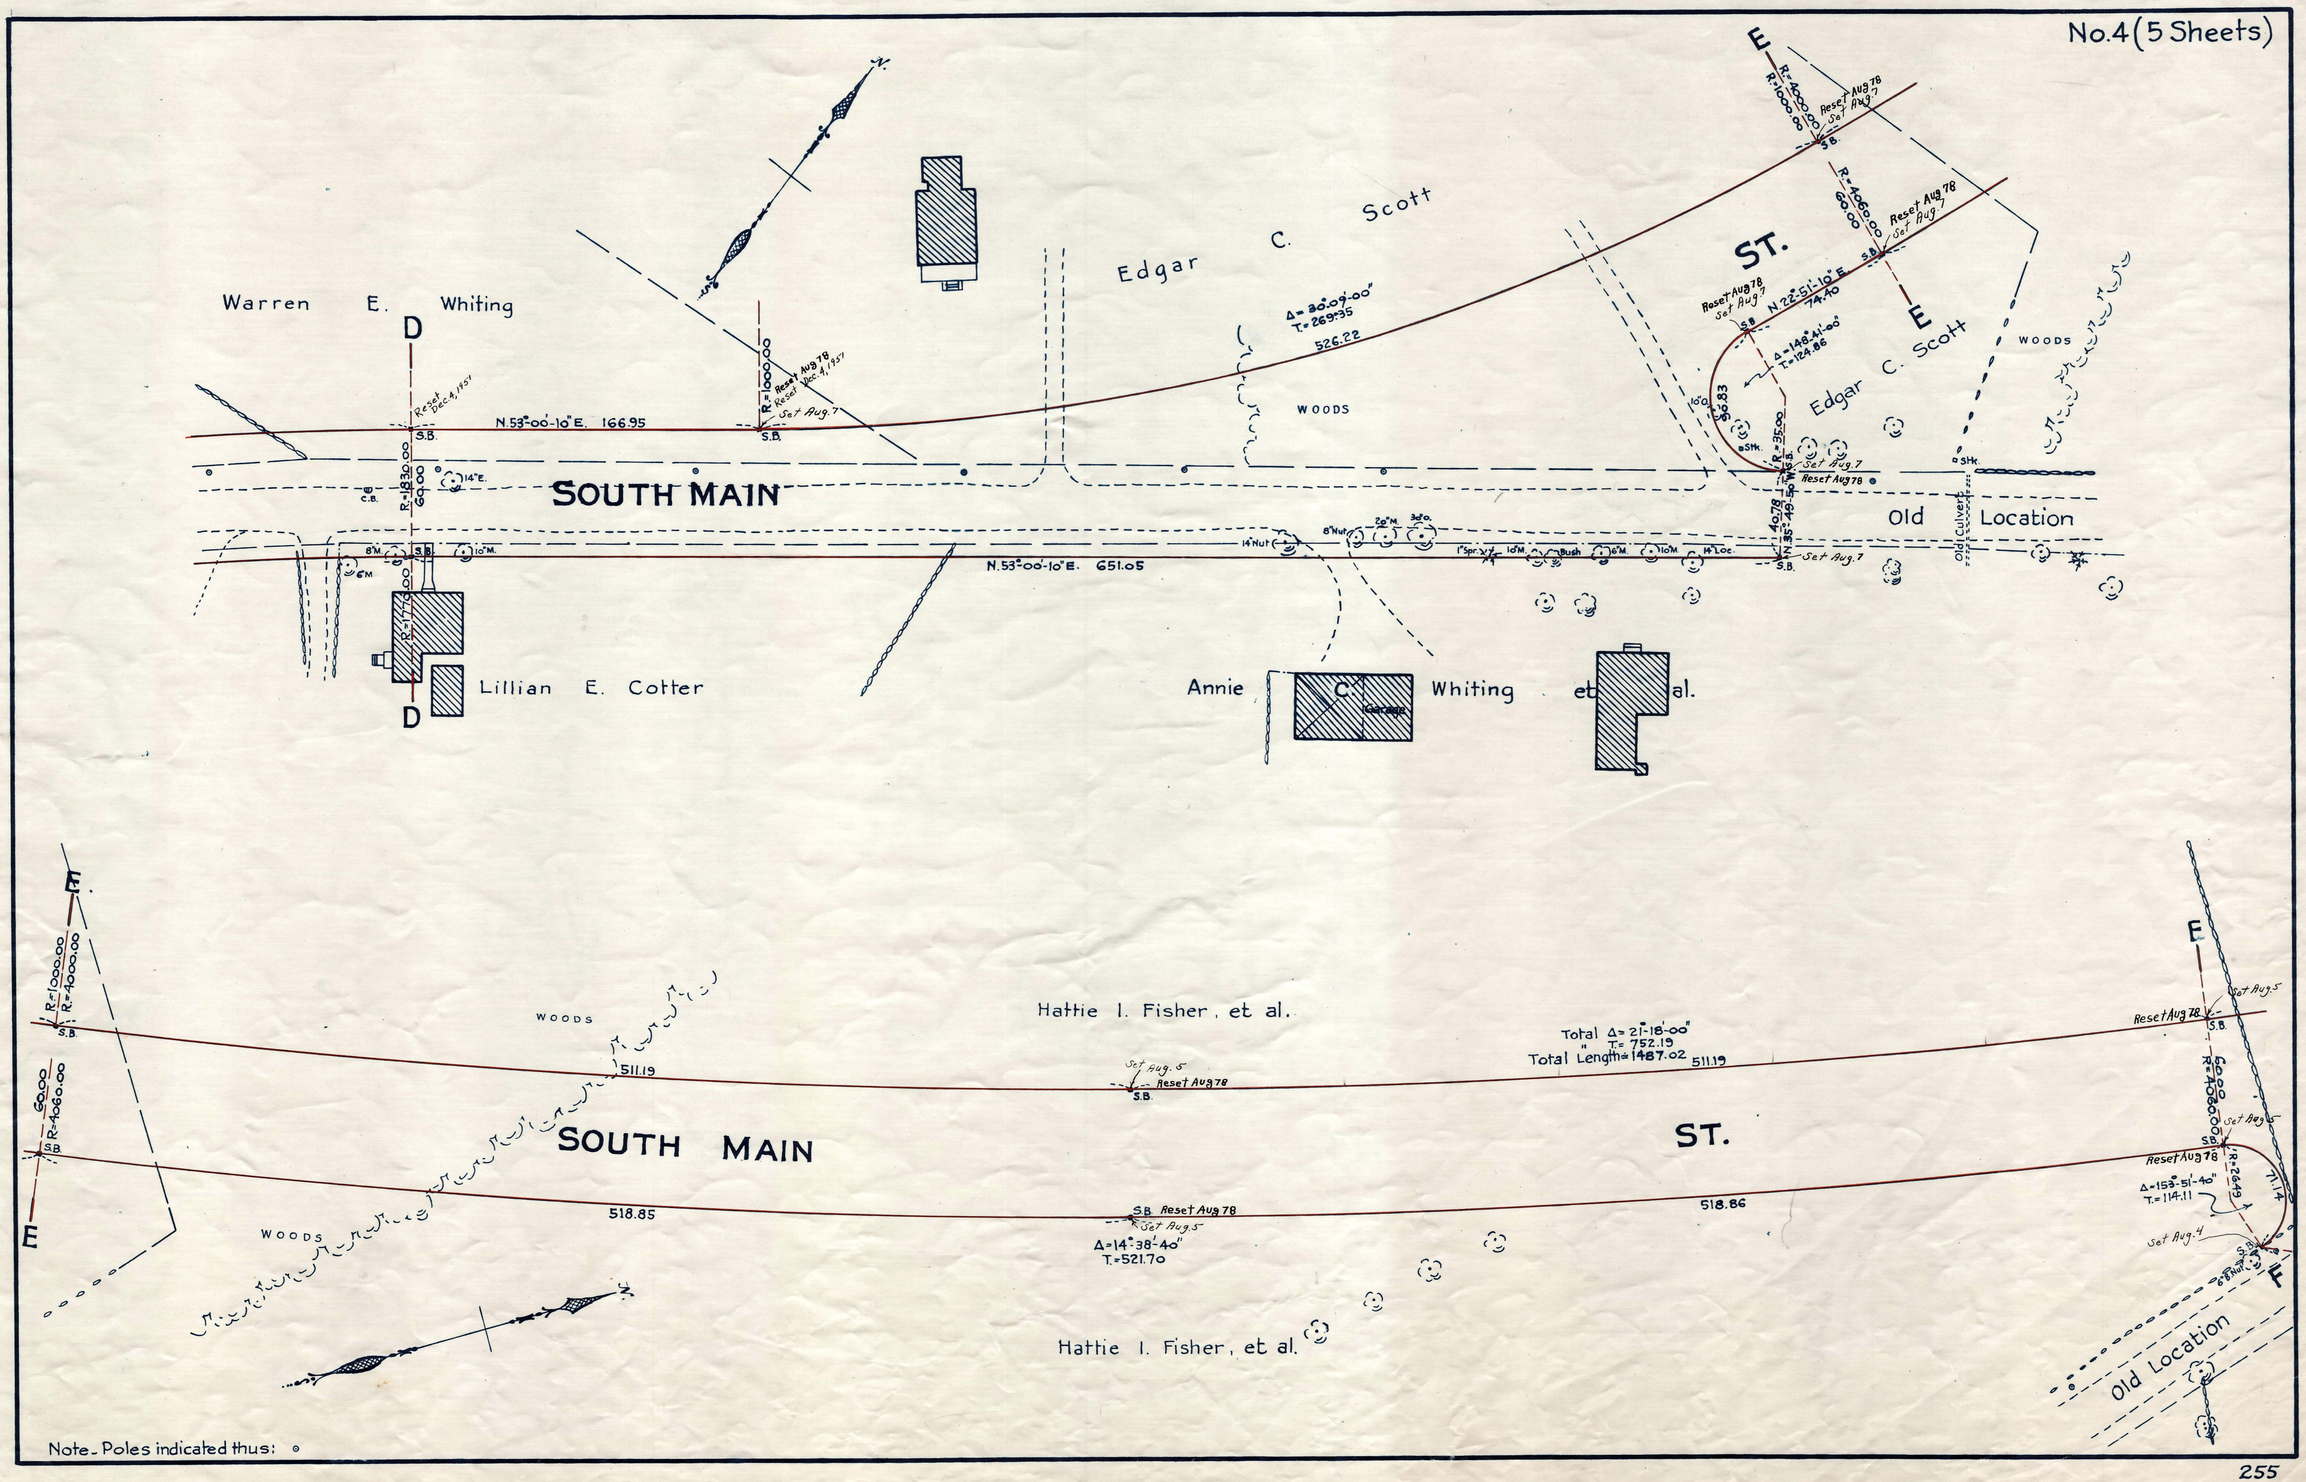
No.4 (5 Sheets)
Warren E. Whiting
Edgar C. Scott
ST.
Edgar C. Scott
WOODS
WOODS
SOUTH MAIN
Old Location
Lillian E. Cotter
Annie C. Whiting et al.
Garage
N.53°-00'-10"E. 166.95
N.53°-00'-10"E. 651.05
Δ= 30°-09'-00"
T.= 269.35
526.22
Reset Aug 78
Set Aug. 7
Hattie I. Fisher, et al.
WOODS
WOODS
SOUTH MAIN
ST.
Total Δ= 21°-18'-00"
T.= 752.19
Total Length= 1487.02
511.19
511.19
518.85
518.86
Δ=14°-38'-40"
T.=521.70
Reset Aug 78
Set Aug. 5
Set Aug. 4
Δ=153°-51'-40"
T.=114.11
Hattie I. Fisher, et al.
Old Location
Note- Poles indicated thus: ⊙