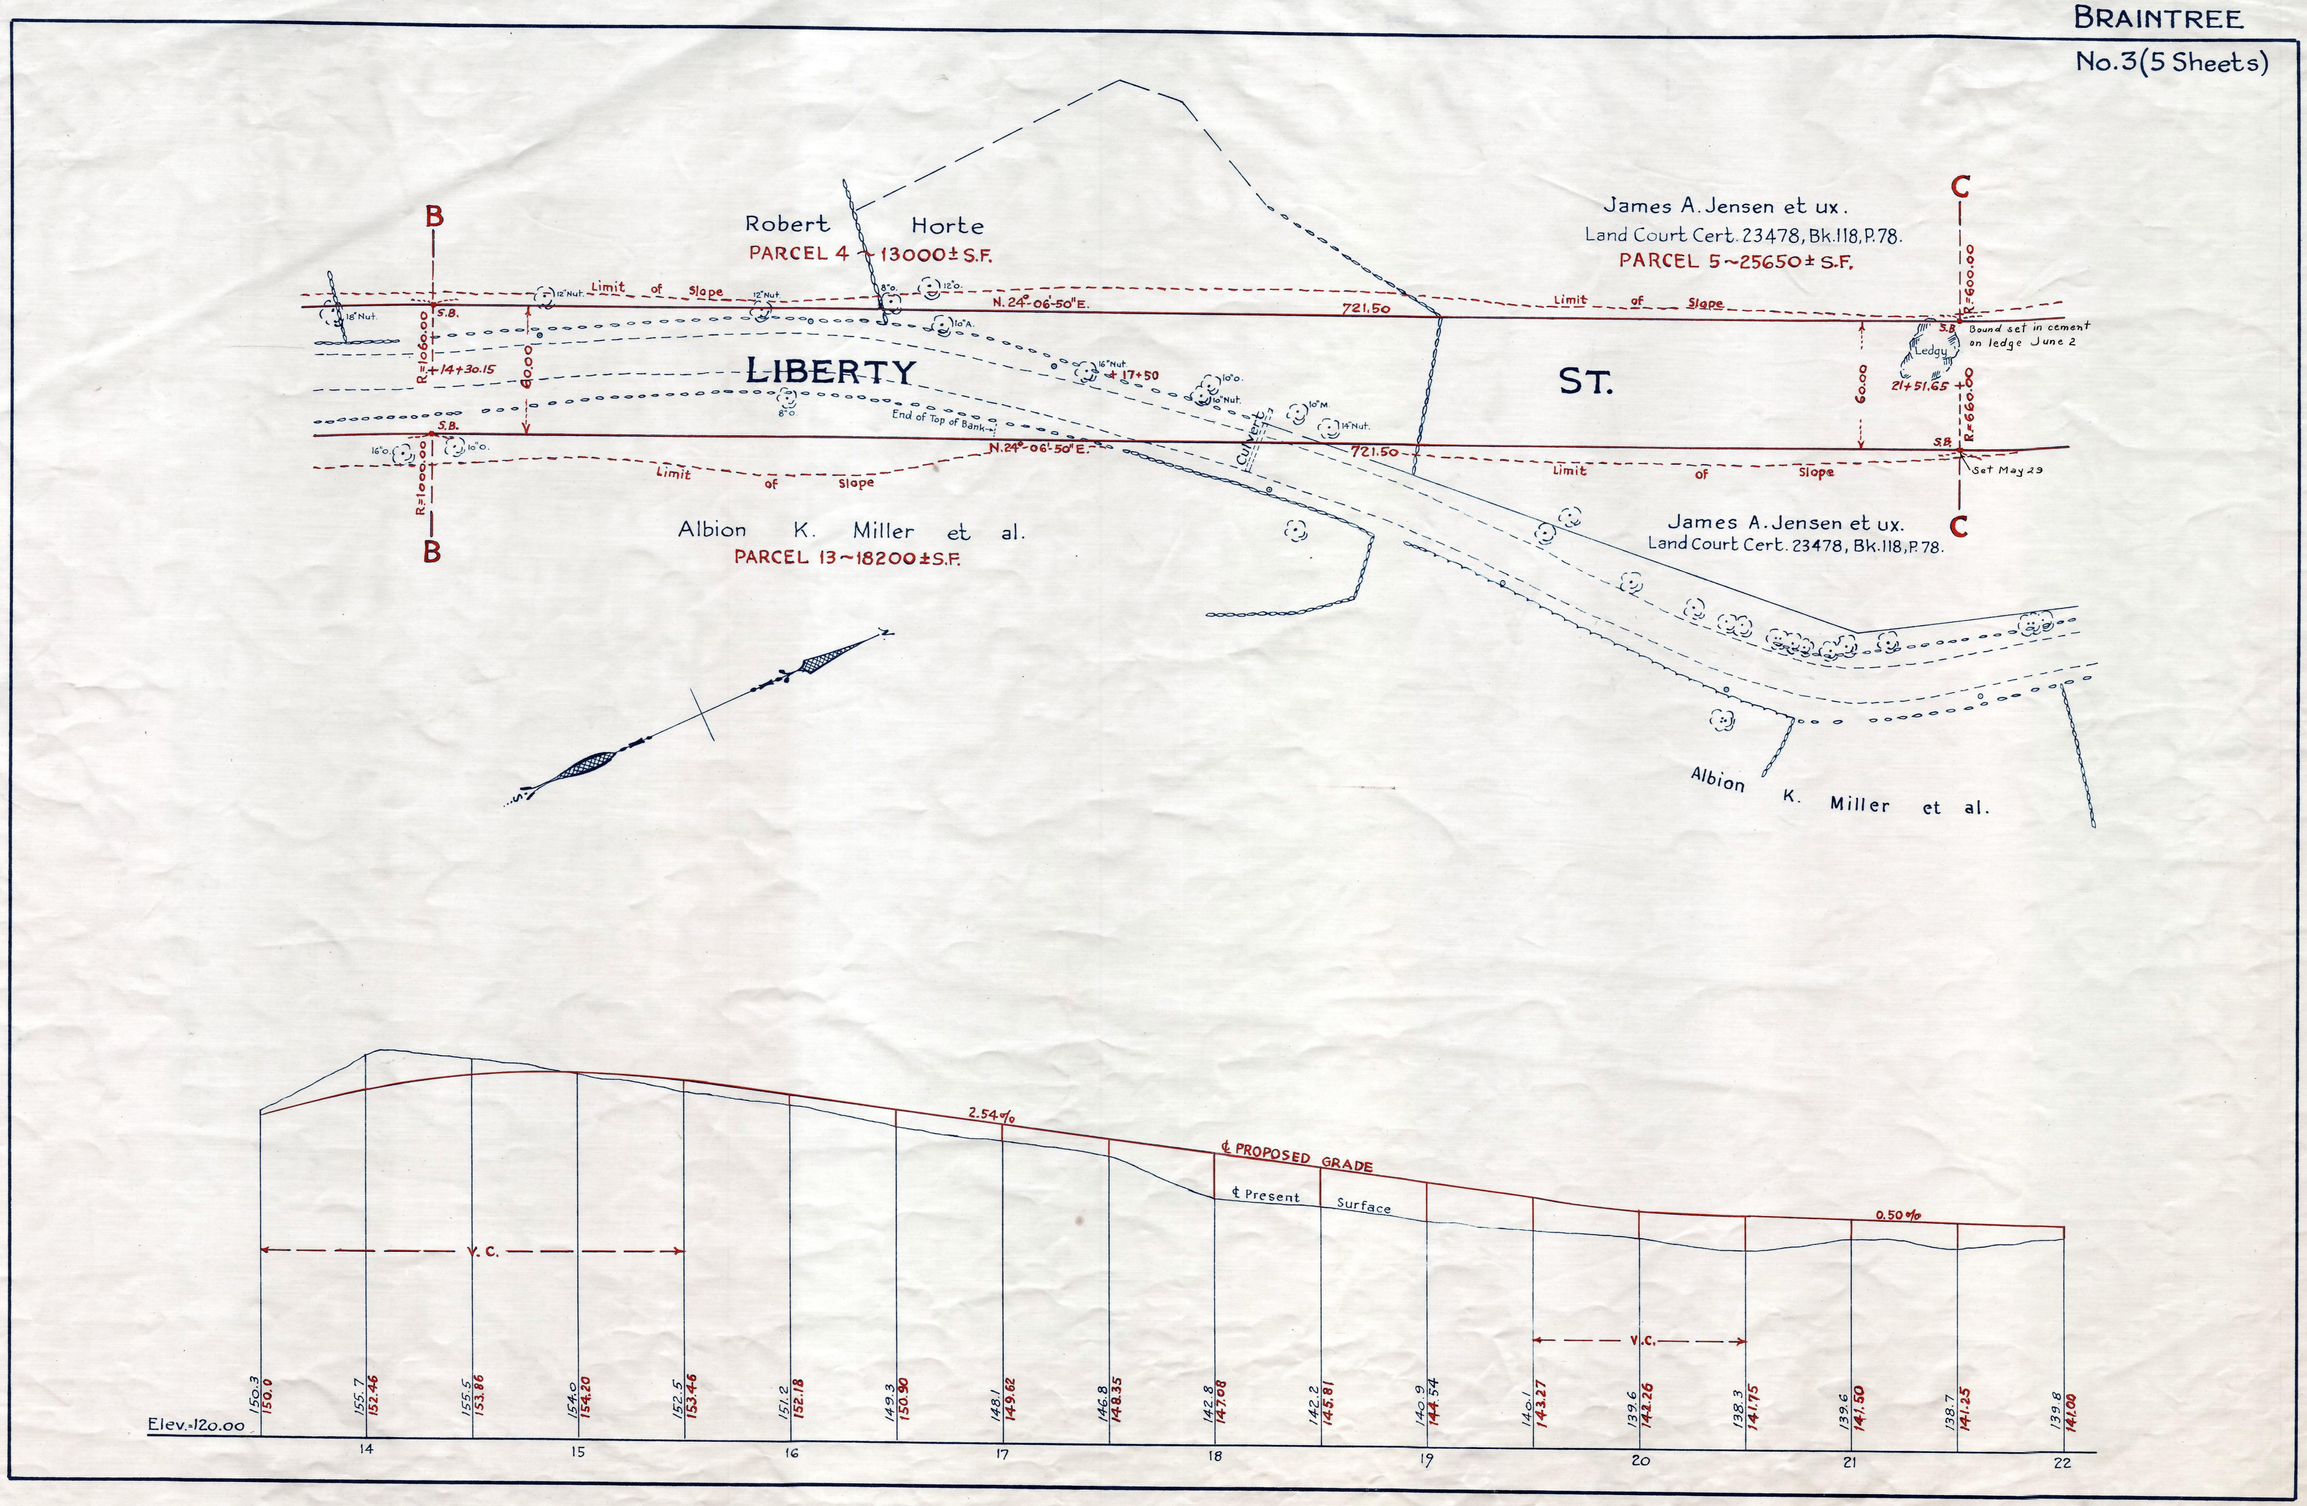
Robert Horte
PARCEL 4 ~ 13000± S.F.
James A. Jensen et ux.
Land Court Cert. 23478, Bk.118, P.78.
PARCEL 5 ~ 25650± S.F.
LIBERTY
ST.
Limit of Slope
N. 24°-06'-50" E.
721.50
S.B.
R=1060.00
R=1000.00
R=600.00
R=660.00
60.00
14+30.15
17+50
21+51.65
End of Top of Bank
Culvert
Bound set in cement on ledge June 2
Ledge
Set May 29
Albion K. Miller et al.
PARCEL 13 ~ 18200± S.F.
James A. Jensen et ux.
Land Court Cert. 23478, Bk.118, P.78.
Albion K. Miller et al.
2.54%
℄ PROPOSED GRADE
℄ Present Surface
0.50%
V.C.
Elev.-120.00
150.3 150.0
155.7 152.46
155.5 153.86
154.0 154.20
152.5 153.46
151.2 152.18
149.3 150.90
148.1 149.62
146.8 148.35
142.8 147.08
142.2 145.81
140.9 144.54
140.1 143.27
139.6 142.26
138.3 141.75
139.6 141.50
138.7 141.25
139.8 141.00
14
15
16
17
18
19
20
21
22