SHARON
No.3 (4 Sheets)

WALPOLE

(Present Travelled Way)

Henry P. Kendall

WALPOLE

(County Layout of Oct. 27, 1936)

(To be abandoned)

ST.

Old Cellar Holes

Old Well House

Old Pit

Taken out

Set June 10, 1942.

Set June 11, 1942.

Top of Bank

Limit of Slope

Bank

Hydt.

Hick.

R. = 1600.00
Δ = 46° 42' 00"
T. = 690.91

652.21

672.59

R. = 1650.00
Δ = 46° 42' 40"
T. = 712.50

N. 89° 33' 40" E.

645.15

STA. 53+84.38

STA. 59+29.53

R = 1200.00

50.00

PARCEL 2 ~ 92,800 ± S.F.

PARCEL 3 ~ 400 ± S.F.
Town of Sharon

PARCEL 4 ~ 1470 ± S.F.
Anna C. P. Wright Est. of Alexander Robbtrax Deed

PARCEL 6 ~ 420 ± S.F.
Anna C. P. Wright Est. of Alexander Robbtrax Deed

PARCEL 5 ~ 9100 ± S.F.

SHARON ROAD

BILLINGS POND AVE.

B

C

N

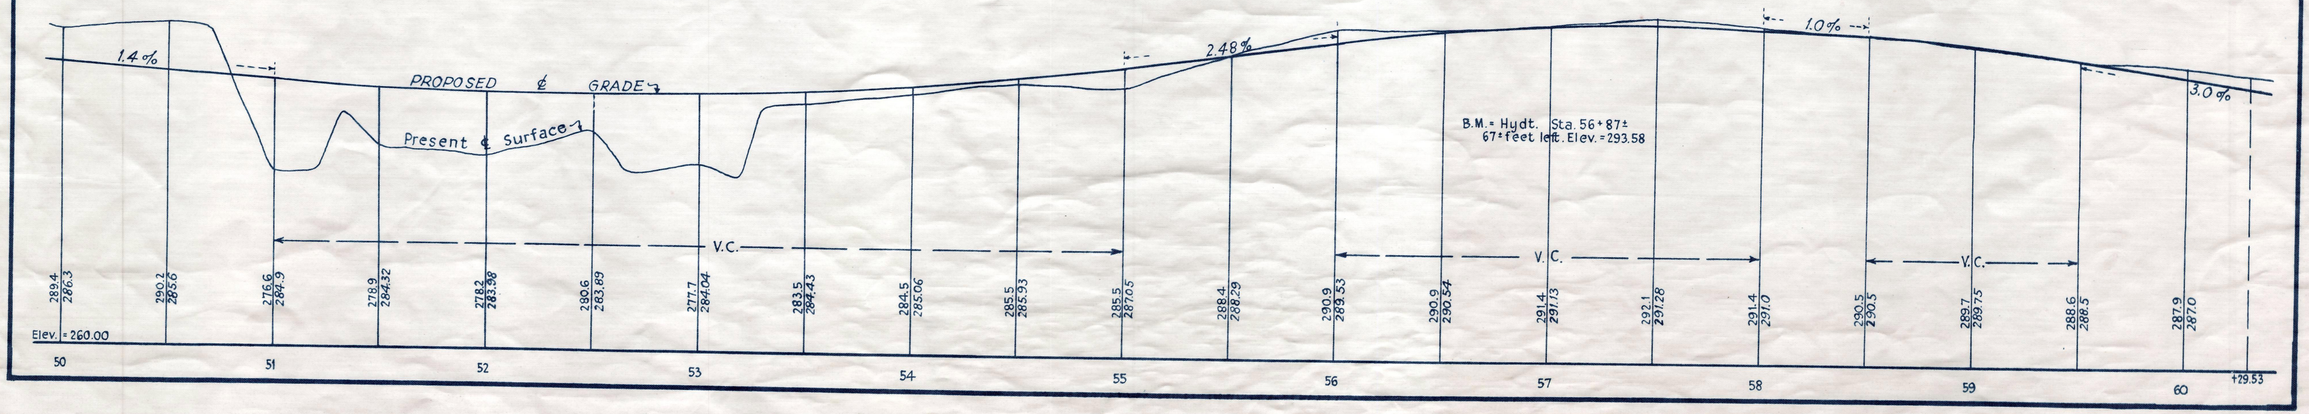

292-3