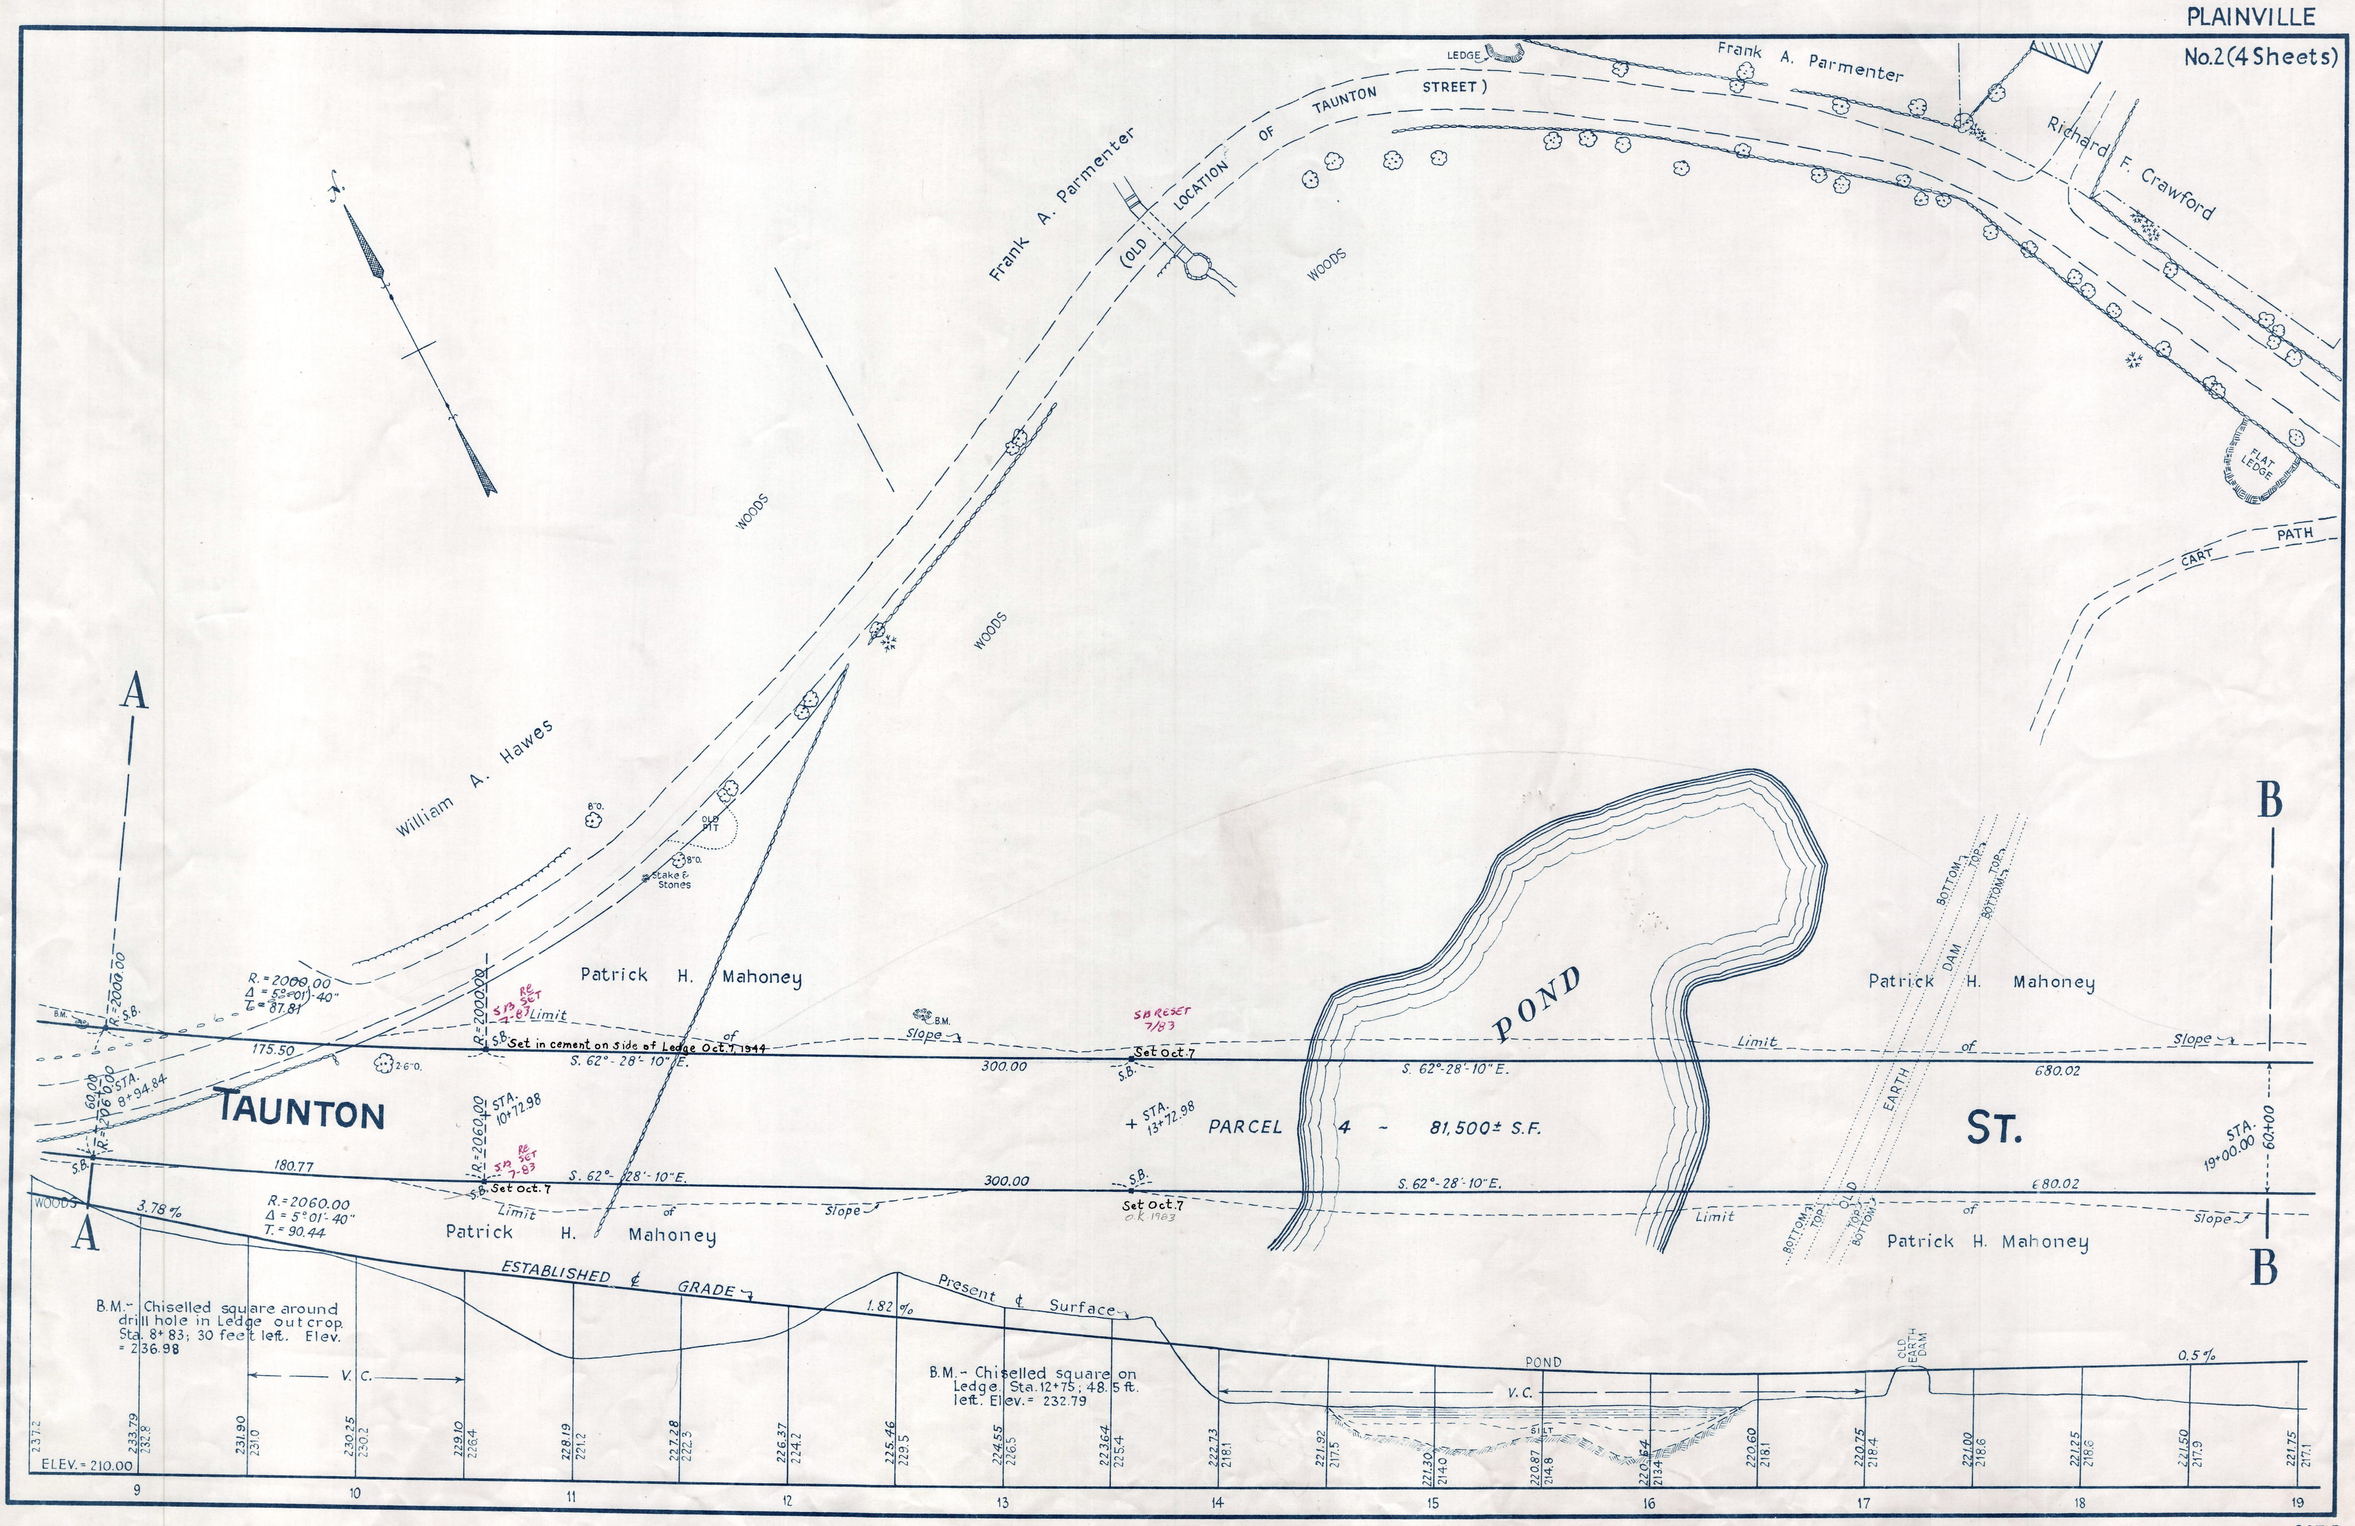
PLAINVILLE
No.2 (4 Sheets)
Frank A. Parmenter
Richard F. Crawford
LEDGE
(OLD LOCATION OF TAUNTON STREET)
WOODS
FLAT LEDGE
CART PATH
William A. Hawes
Patrick H. Mahoney
TAUNTON
ST.
POND
PARCEL 4 - 81,500± S.F.
Limit of Slope
Set in cement on side of Ledge Oct. 7, 1944
Set Oct. 7
S. 62°-28'-10" E.
175.50
180.77
300.00
680.02
R. = 2000.00
Δ = 5°-01'-40"
T. = 87.81
R. = 2060.00
Δ = 5°-01'-40"
T. = 90.44
STA. 8+94.84
STA. 10+72.98
STA. 13+72.98
STA. 19+00.00
60+00
3.78 %
1.82 %
0.5 %
ESTABLISHED ℄ GRADE
Present ℄ Surface
B.M. - Chiselled square around drill hole in Ledge outcrop. Sta. 8+83; 30 feet left. Elev. = 236.98
B.M. - Chiselled square on Ledge. Sta. 12+75; 48.5 ft. left. Elev. = 232.79
V.C.
ELEV. = 210.00
9
10
11
12
13
14
15
16
17
18
19
A
B

307-2