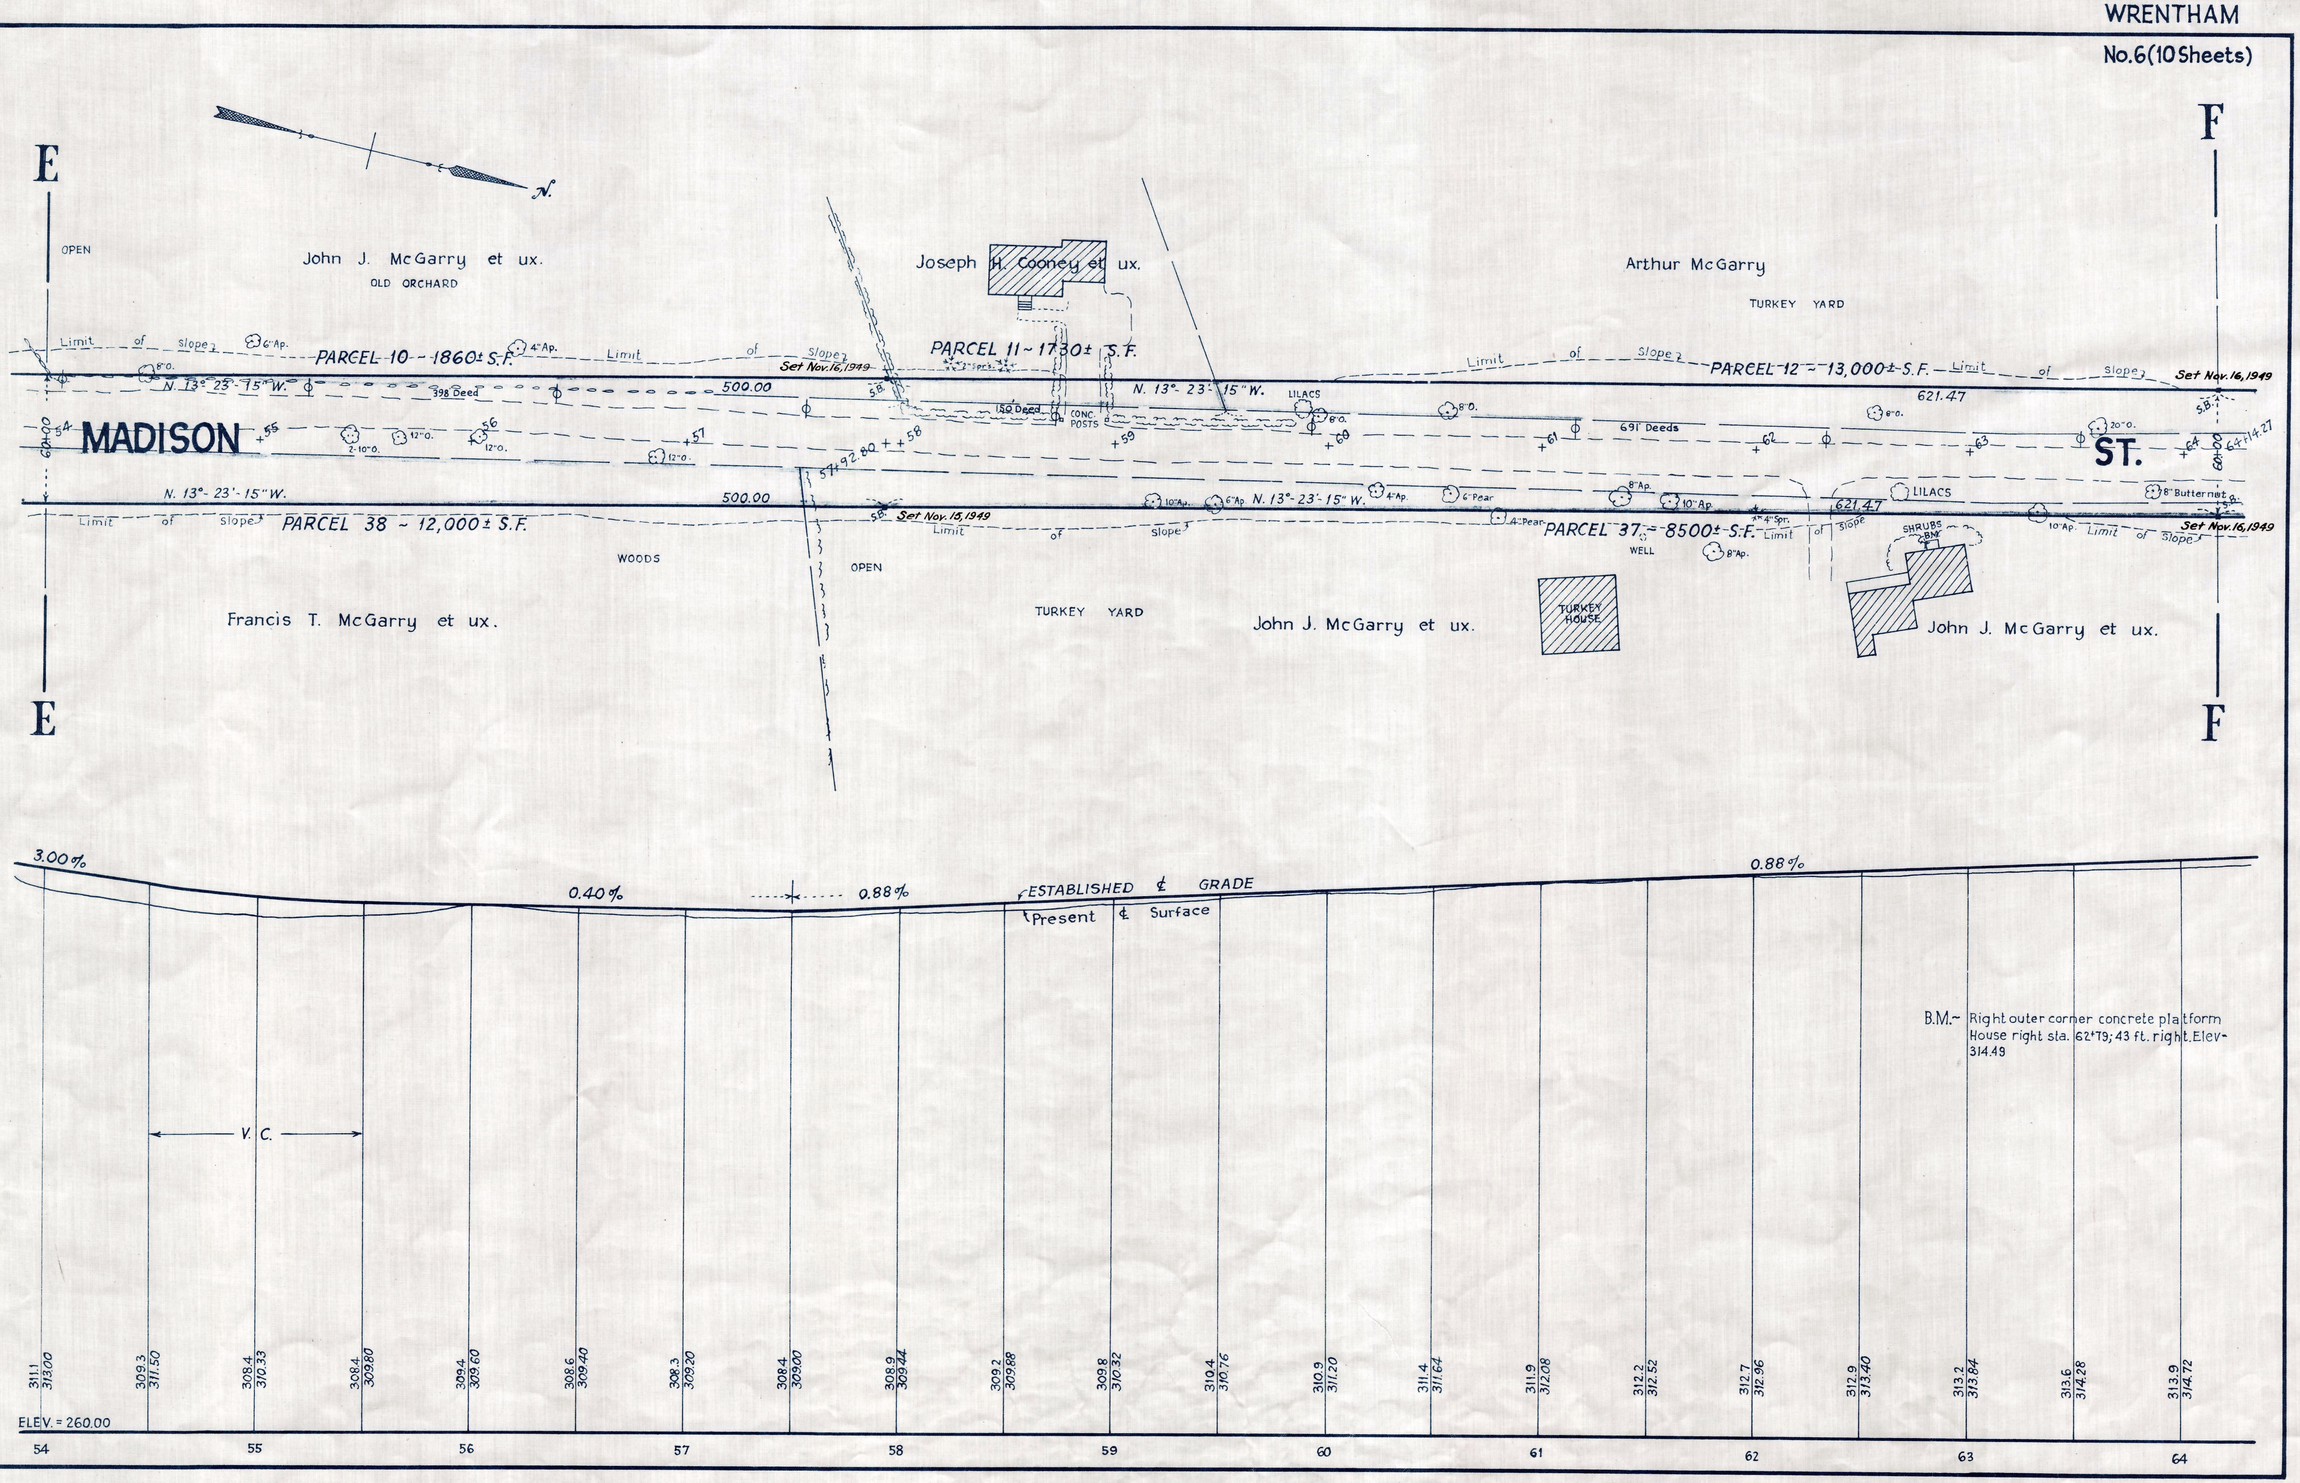
E
F
OPEN
John J. McGarry et ux.
OLD ORCHARD
Joseph H. Cooney et ux.
Arthur McGarry
TURKEY YARD
Limit of Slope
PARCEL 10 ~ 1860± S.F.
PARCEL 11 ~ 1730± S.F.
PARCEL 12 ~ 13,000± S.F.
Set Nov. 16, 1949
N. 13° 23' 15" W.
398 Deed
500.00
150 Deed
CONC. POSTS
LILACS
691 Deeds
621.47
MADISON
ST.
PARCEL 38 ~ 12,000± S.F.
PARCEL 37 ~ 8500± S.F.
WOODS
OPEN
WELL
SHRUBS
TURKEY HOUSE
Francis T. McGarry et ux.
TURKEY YARD
John J. McGarry et ux.
John J. McGarry et ux.
3.00%
0.40%
0.88%
0.88%
ESTABLISHED ℄ GRADE
Present ℄ Surface
V. C.
B.M.~ Right outer corner concrete platform House right sta. 62+79; 43 ft. right. Elev- 314.49
311.1 313.00
309.3 311.50
308.4 310.33
308.4 309.80
309.4 309.60
308.6 309.40
308.3 309.20
308.4 309.00
308.9 309.44
309.2 309.88
309.8 310.32
310.4 310.76
310.9 311.20
311.4 311.64
311.9 312.08
312.2 312.52
312.7 312.96
312.9 313.40
313.2 313.84
313.6 314.28
313.9 314.72
ELEV. = 260.00
54
55
56
57
58
59
60
61
62
63
64

348-6