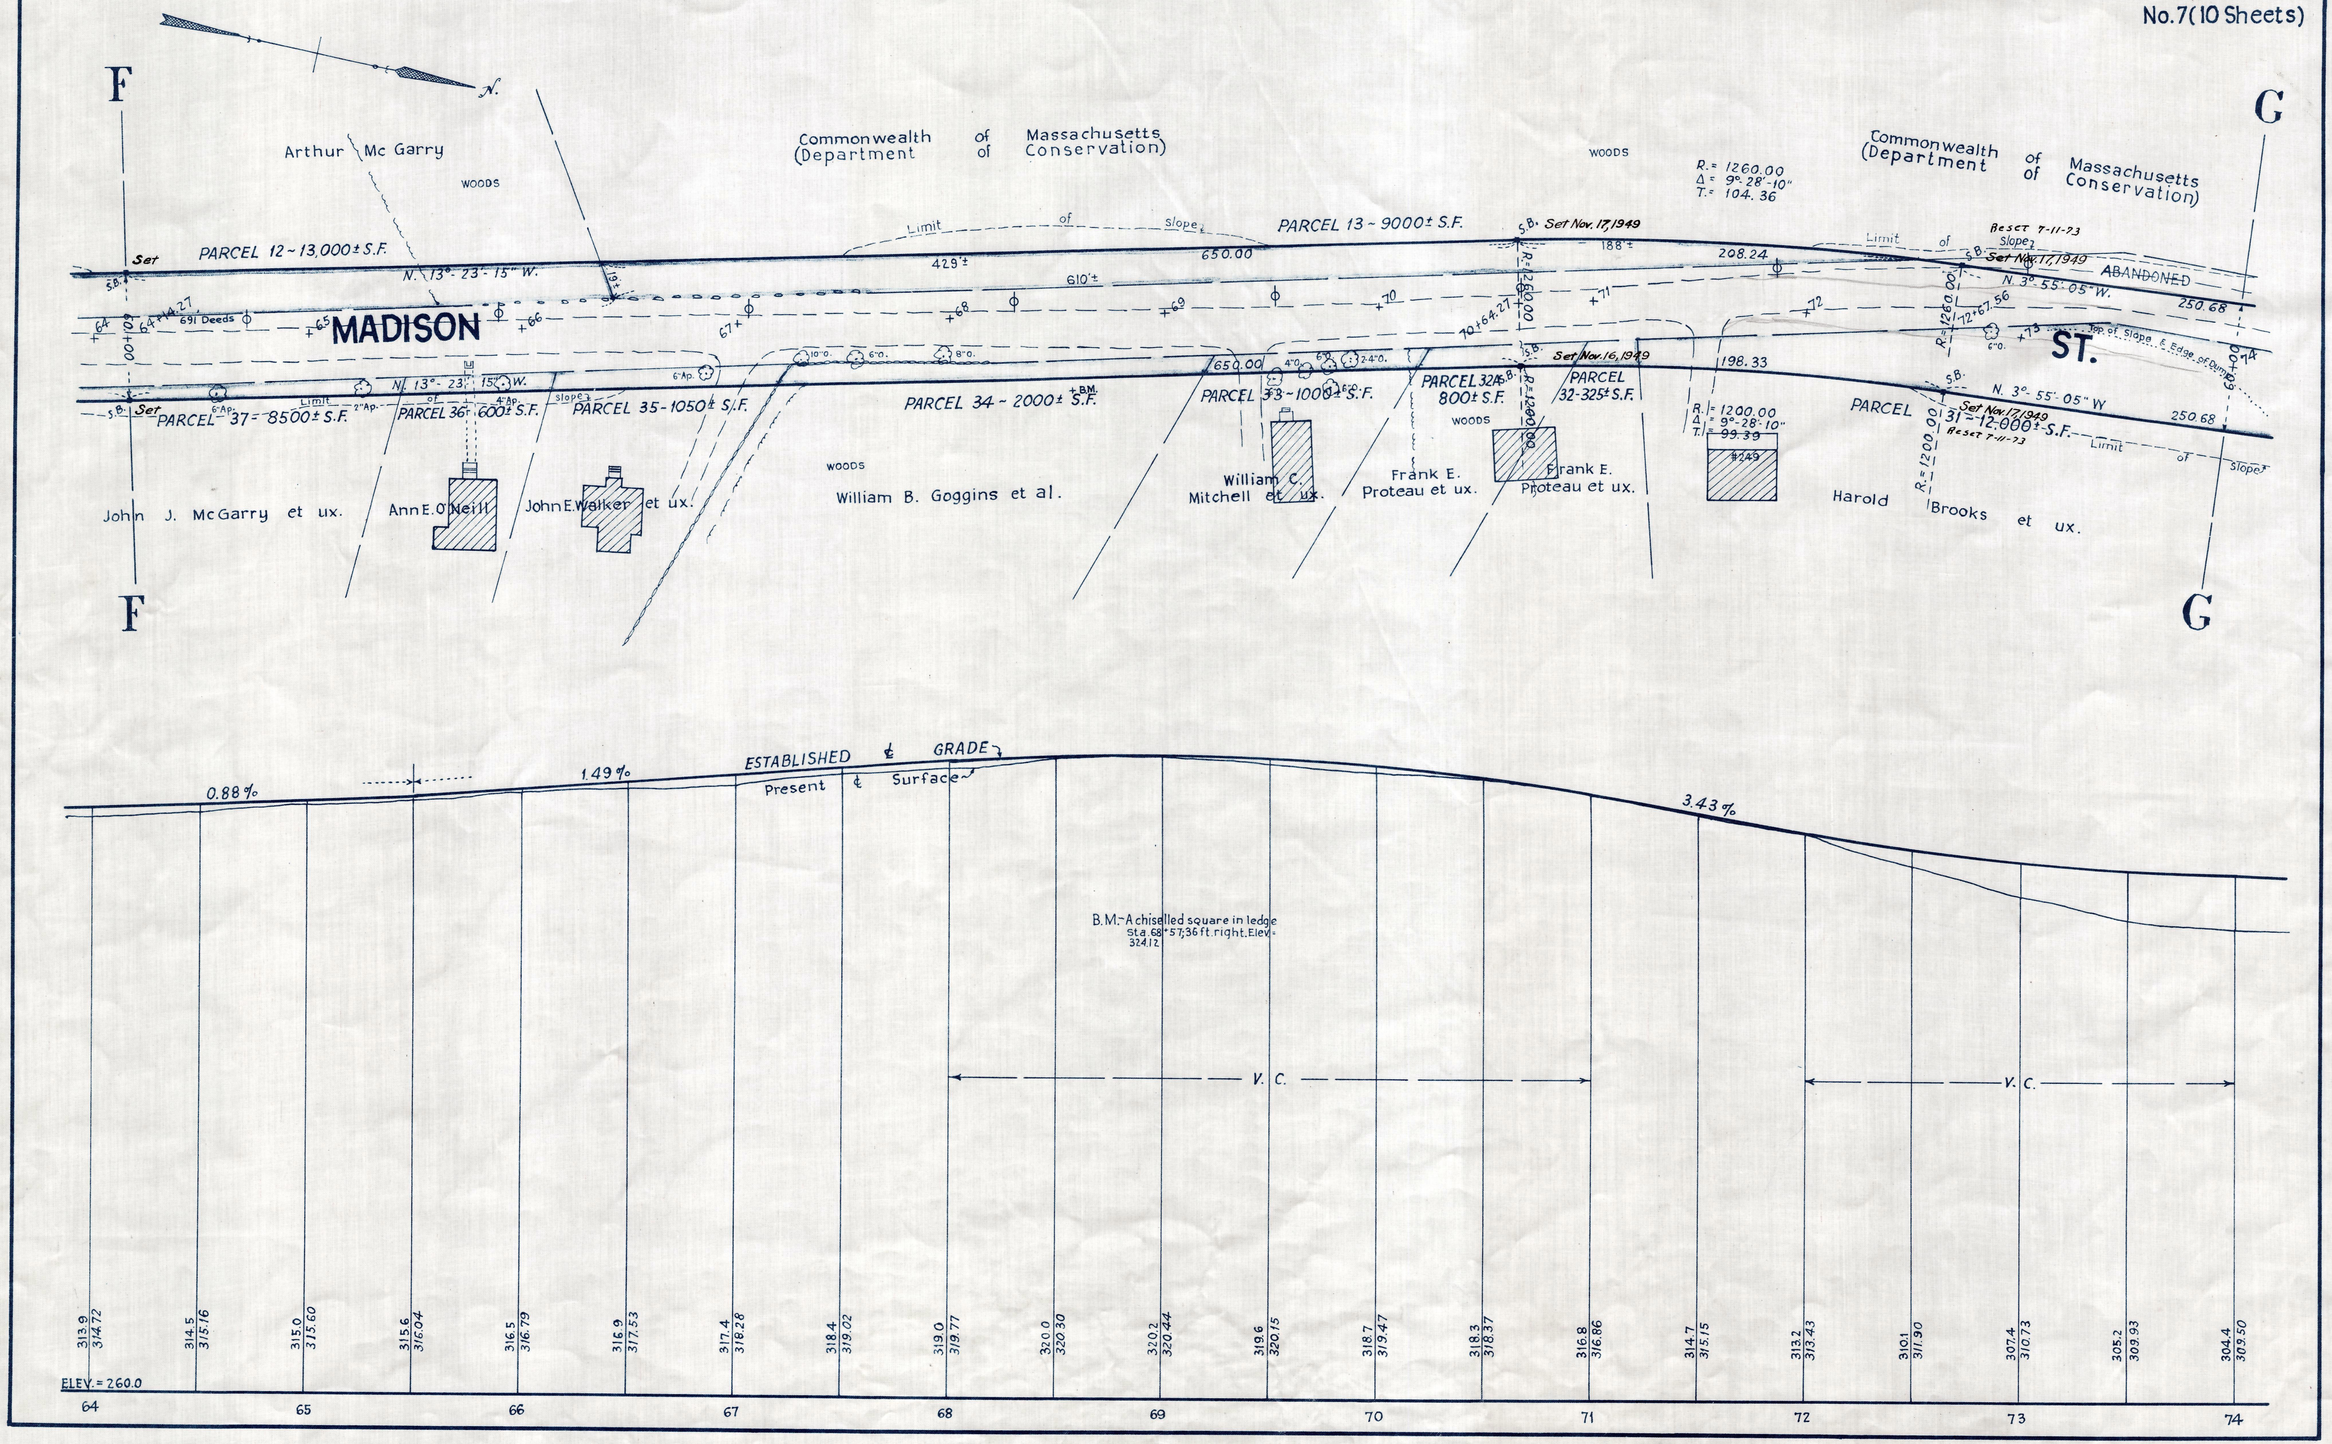
F
G
Arthur Mc Garry
WOODS
Commonwealth of Massachusetts (Department of Conservation)
PARCEL 12 ~ 13,000± S.F.
N. 13°-23'-15" W.
Limit of slope
PARCEL 13 ~ 9000± S.F.
Set Nov. 17, 1949
R.= 1260.00
Δ= 9°-28'-10"
T.= 104.36
Reset 7-11-73
ABANDONED
N. 3°-55'-05" W.
MADISON
ST.
PARCEL 37 ~ 8500± S.F.
PARCEL 36 ~ 600± S.F.
PARCEL 35 ~ 1050± S.F.
PARCEL 34 ~ 2000± S.F.
PARCEL 33 ~ 1000± S.F.
PARCEL 32A 800± S.F.
PARCEL 32 ~ 325± S.F.
PARCEL 31 ~ 12,000± S.F.
Set Nov. 16, 1949
R.= 1200.00
Δ= 9°-28'-10"
T.= 99.39
John J. McGarry et ux.
Ann E. O'Neill
John E. Walker et ux.
William B. Goggins et al.
William C. Mitchell et ux.
Frank E. Proteau et ux.
Harold Brooks et ux.
ESTABLISHED ℄ GRADE
Present ℄ Surface
0.88%
1.49%
3.43%
B.M.- A chiselled square in ledge Sta. 68+57; 36 ft. right. Elev.= 324.12
V. C.
ELEV.= 260.0
64
65
66
67
68
69
70
71
72
73
74

348-7