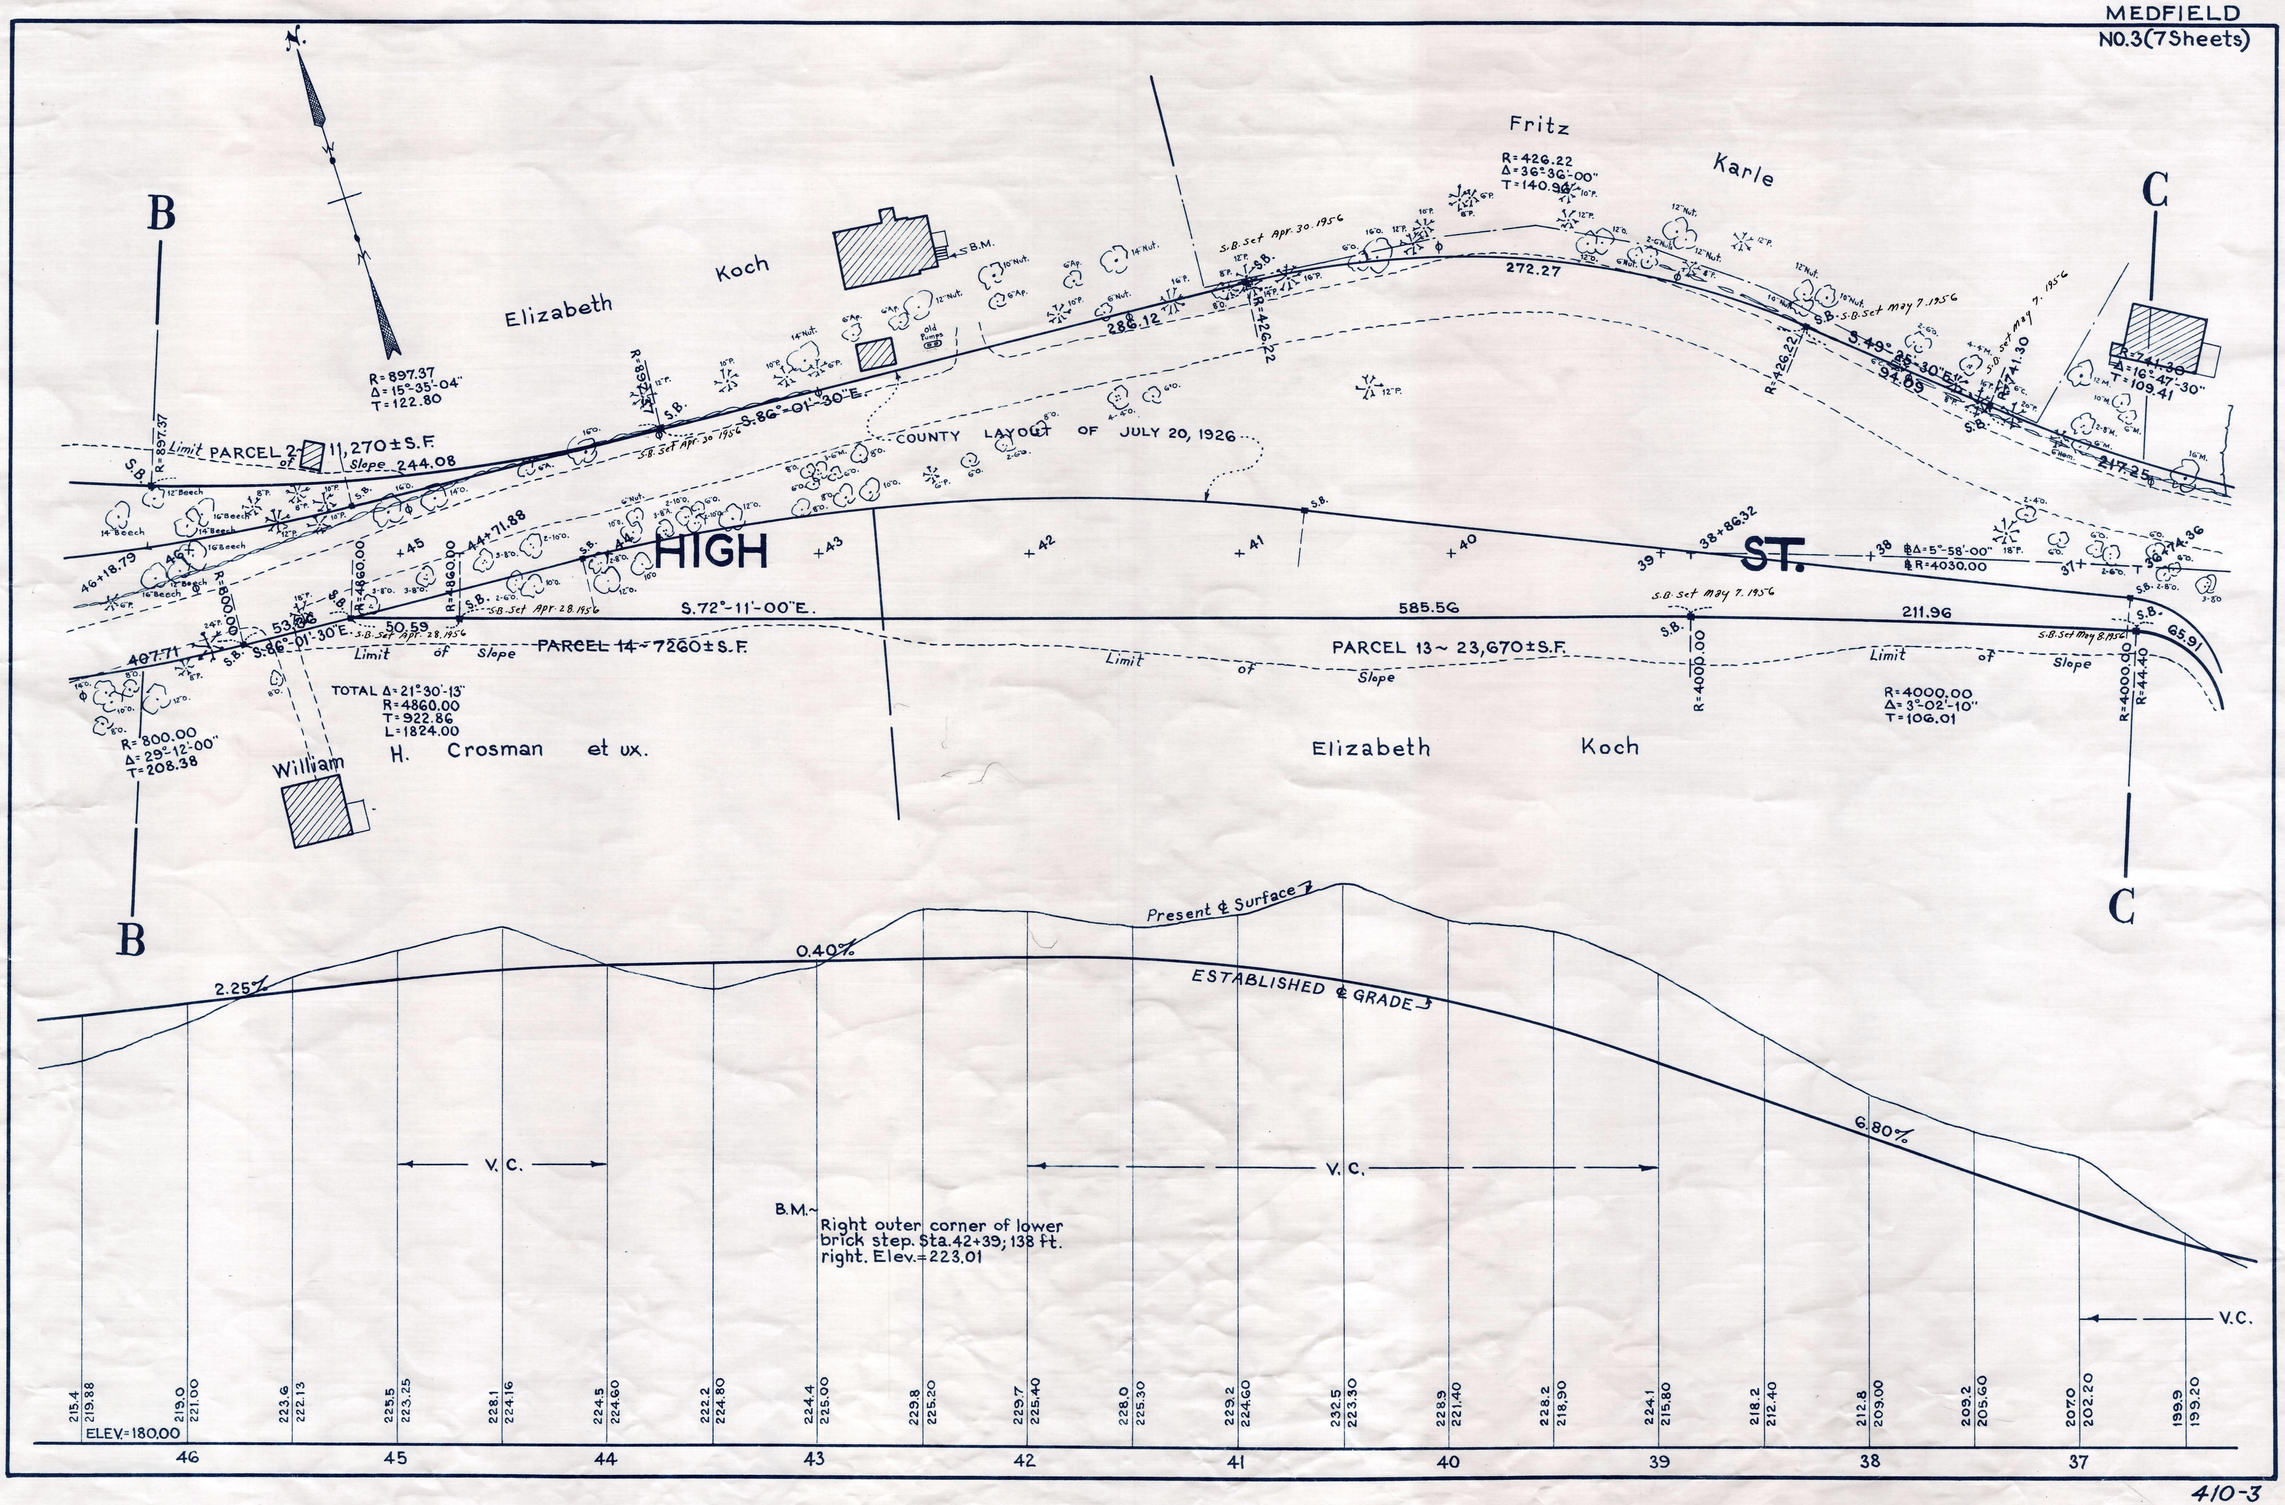
MEDFIELD
NO.3(7Sheets)
B
C
Elizabeth Koch
Fritz Karle
HIGH ST.
COUNTY LAYOUT OF JULY 20, 1926
PARCEL 2 ~ 11,270±S.F.
PARCEL 14 ~ 7260±S.F.
PARCEL 13 ~ 23,670±S.F.
Limit of Slope
S.72°-11'-00"E.
585.56
211.96
272.27
286.12
244.08
TOTAL Δ=21°30'-13"
R=4860.00
T=922.86
L=1824.00
R=800.00
Δ=29°-12'-00"
T=208.38
R=4000.00
Δ=3°-02'-10"
T=106.01
R=897.37
Δ=15°-35'-04"
T=122.80
R=426.22
Δ=36°-36'-00"
T=140.96
R=741.30
Δ=16°-47'-30"
T=109.41
William
H. Crosman et ux.
Elizabeth Koch
Present ℄ Surface
ESTABLISHED ℄ GRADE
2.25%
0.40%
6.80%
V.C.
B.M.~ Right outer corner of lower brick step. Sta.42+39; 138 ft. right. Elev.=223.01
ELEV.=180.00
46
45
44
43
42
41
40
39
38
37

410-3