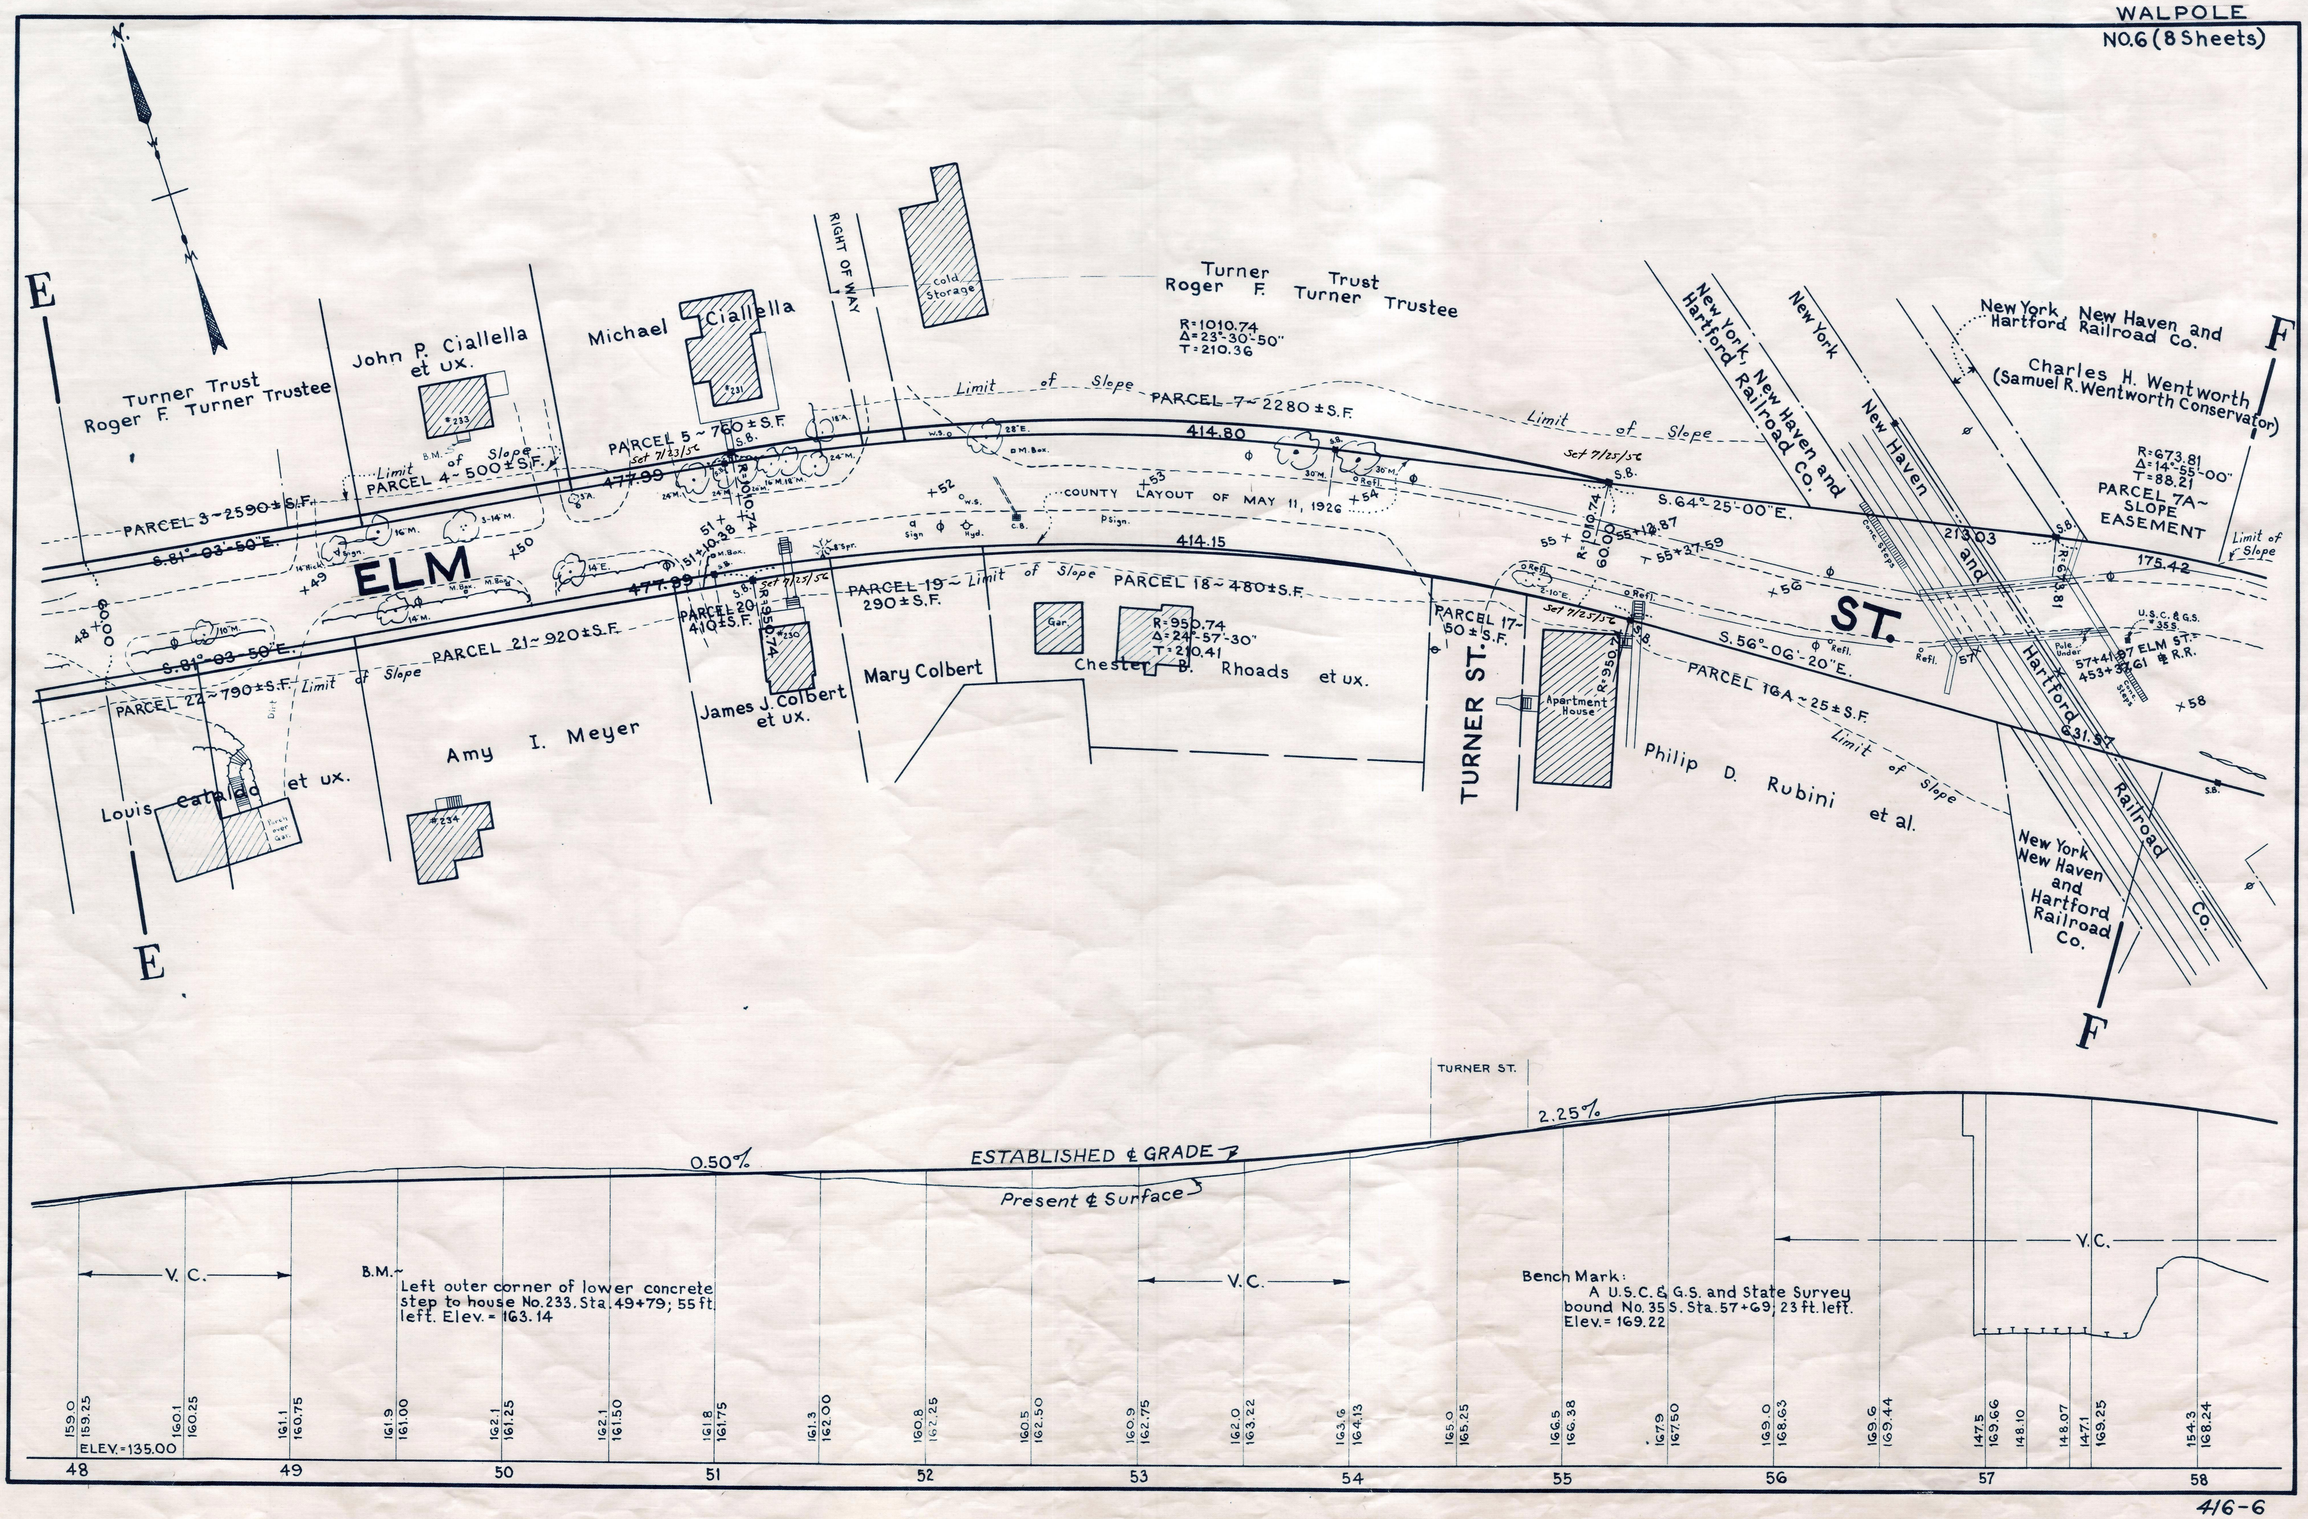
E
F
ELM
ST.
TURNER ST.
Turner Trust
Roger F. Turner Trustee
John P. Ciallella et ux.
Michael Ciallella
RIGHT OF WAY
Cold Storage
Turner Trust
Roger F. Turner Trustee
R=1010.74
Δ=23°-30'-50"
T=210.36
New York, New Haven and Hartford Railroad Co.
New York
New Haven
New York, New Haven and Hartford Railroad Co.
Charles H. Wentworth
(Samuel R. Wentworth Conservator)
R=673.81
Δ=14°-55'-00"
T=88.21
PARCEL 7A~ SLOPE EASEMENT
Limit of Slope
PARCEL 7~2280±S.F.
PARCEL 5~760±S.F.
PARCEL 4~500±S.F.
PARCEL 3~2590±S.F.
S.81°-03'-50"E.
S.64°-25'-00"E.
S.56°-06'-20"E.
PARCEL 16A~25±S.F.
PARCEL 17~50±S.F.
PARCEL 18~480±S.F.
PARCEL 19~290±S.F.
PARCEL 20 410±S.F.
PARCEL 21~920±S.F.
PARCEL 22~790±S.F.
COUNTY LAYOUT OF MAY 11, 1926
414.80
414.15
477.99
213.03
175.42
631.57
R=950.74
Δ=24°-57'-30"
T=210.41
Chester B. Rhoads et ux.
Mary Colbert
James J. Colbert et ux.
Amy I. Meyer
Louis Cataldo et ux.
Philip D. Rubini et al.
Apartment House
Hartford Railroad Co.
New York New Haven and Hartford Railroad Co.
U.S.C.&G.S. 35S.
57+41.97 ELM ST.
453+37.61 ℄ R.R.
TURNER ST.
2.25%
0.50%
ESTABLISHED ℄ GRADE
Present ℄ Surface
V.C.
B.M.~
Left outer corner of lower concrete step to house No.233. Sta.49+79; 55 ft. left. Elev.=163.14
Bench Mark:
A U.S.C.&G.S. and State Survey bound No.35 S. Sta.57+69; 23 ft. left. Elev.=169.22
ELEV.=135.00
159.0 159.25
160.1 160.25
161.1 160.75
161.9 161.00
162.1 161.25
162.1 161.50
161.8 161.75
161.3 162.00
160.8 162.25
160.5 162.50
160.9 162.75
162.0 163.22
163.6 164.13
165.0 165.25
166.5 166.38
167.9 167.50
169.0 168.63
169.6 169.44
147.5 169.66
148.10
148.07
147.1 169.25
154.3 168.24
48
49
50
51
52
53
54
55
56
57
58

416-6