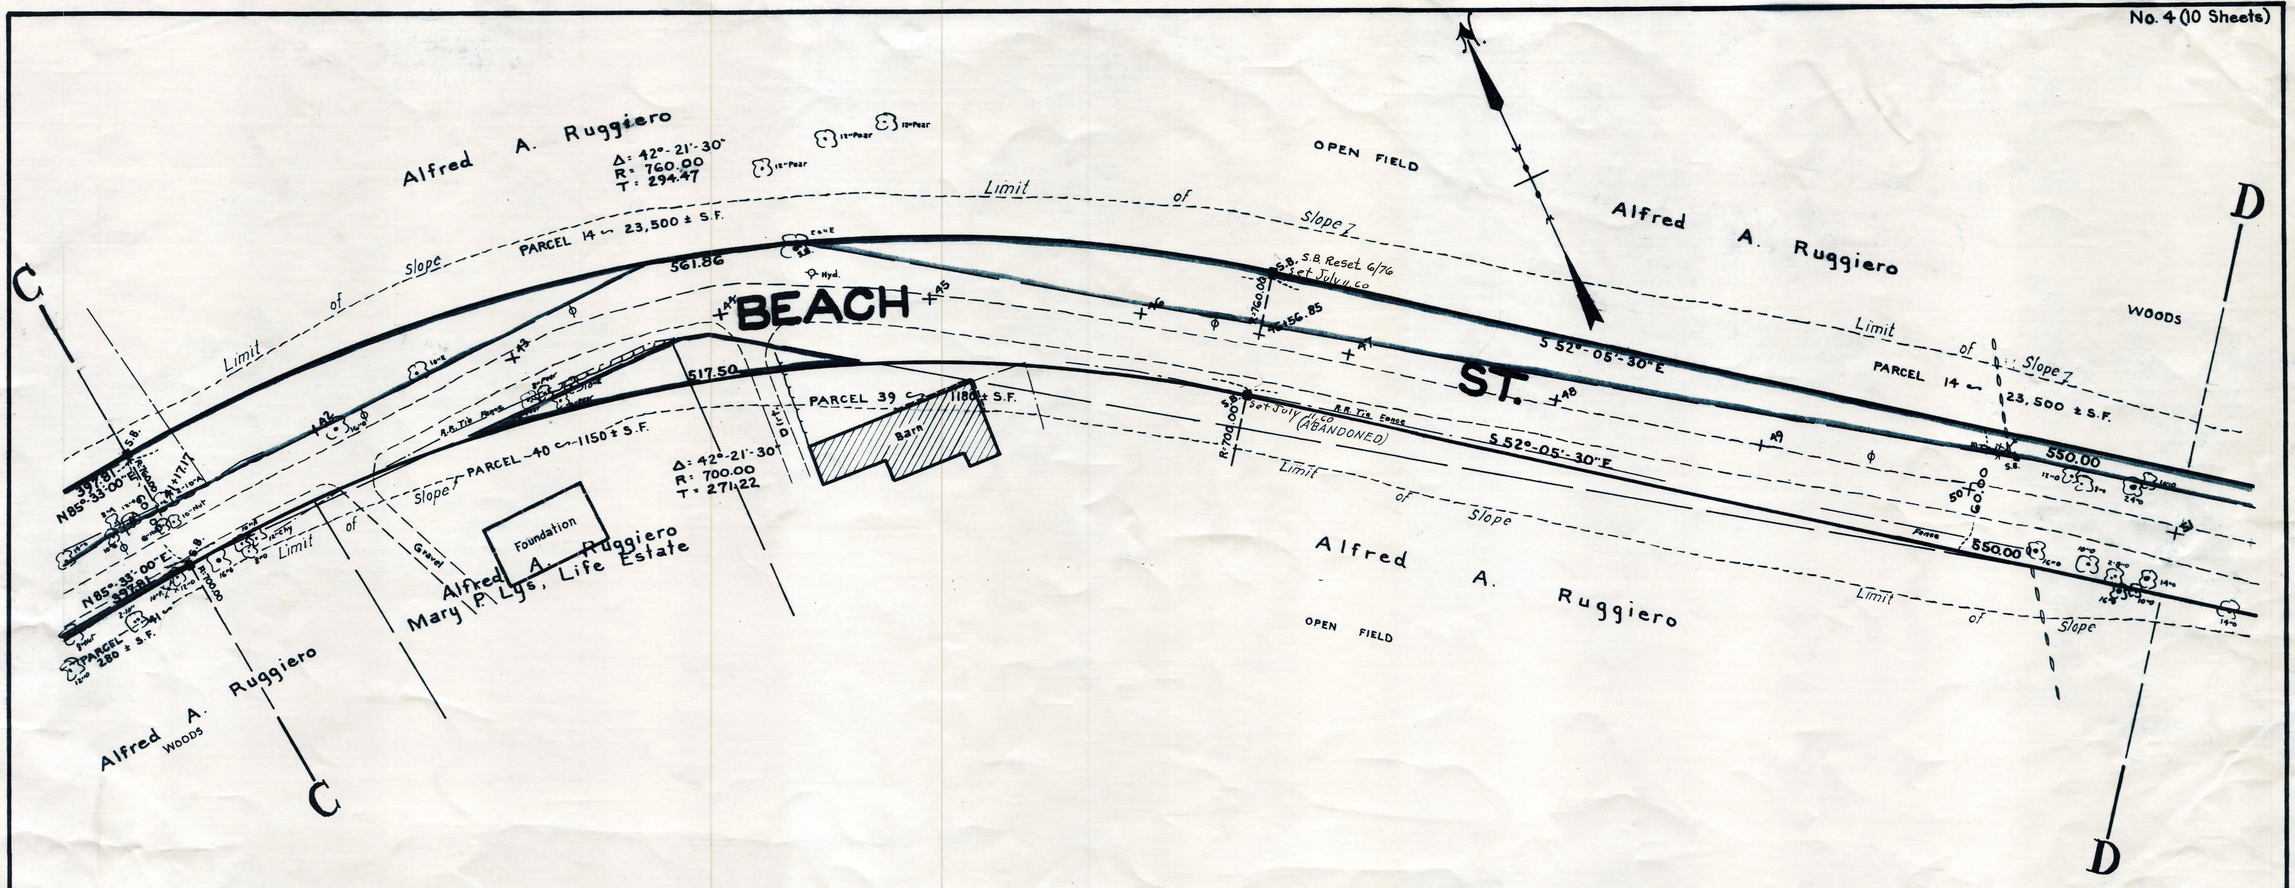
Alfred A. Ruggiero
Δ = 42°-21'-30"
R = 760.00
T = 294.47
PARCEL 14 ~ 23,500 ± S.F.
Limit of Slope
OPEN FIELD
561.86
BEACH
ST.
S 52°-05'-30"E
S.B. Reset 6/76
Set July '76
760.00
Sec. 85
517.50
PARCEL 39 ~ 1180 ± S.F.
Barn
PARCEL 40 ~ 1150 ± S.F.
Δ = 42°-21'-30"
R = 700.00
T = 271.22
R.R. Tie Fence
Set July '76 (ABANDONED)
700.00
550.00
50.00 G.D.
Foundation
Gravel
Alfred A. Ruggiero
Mary P. Lys, Life Estate
Alfred A. Ruggiero
WOODS
Alfred A. Ruggiero
OPEN FIELD
Alfred A. Ruggiero
WOODS
PARCEL 14 ~ 23,500 ± S.F.
PARCEL 286 ± S.F.
N85°-35'-00"E 397.81
N85°-35'-00"E 397.81
S.B.
Hyd.
Fence
Pear
Maple
Oak
C
D

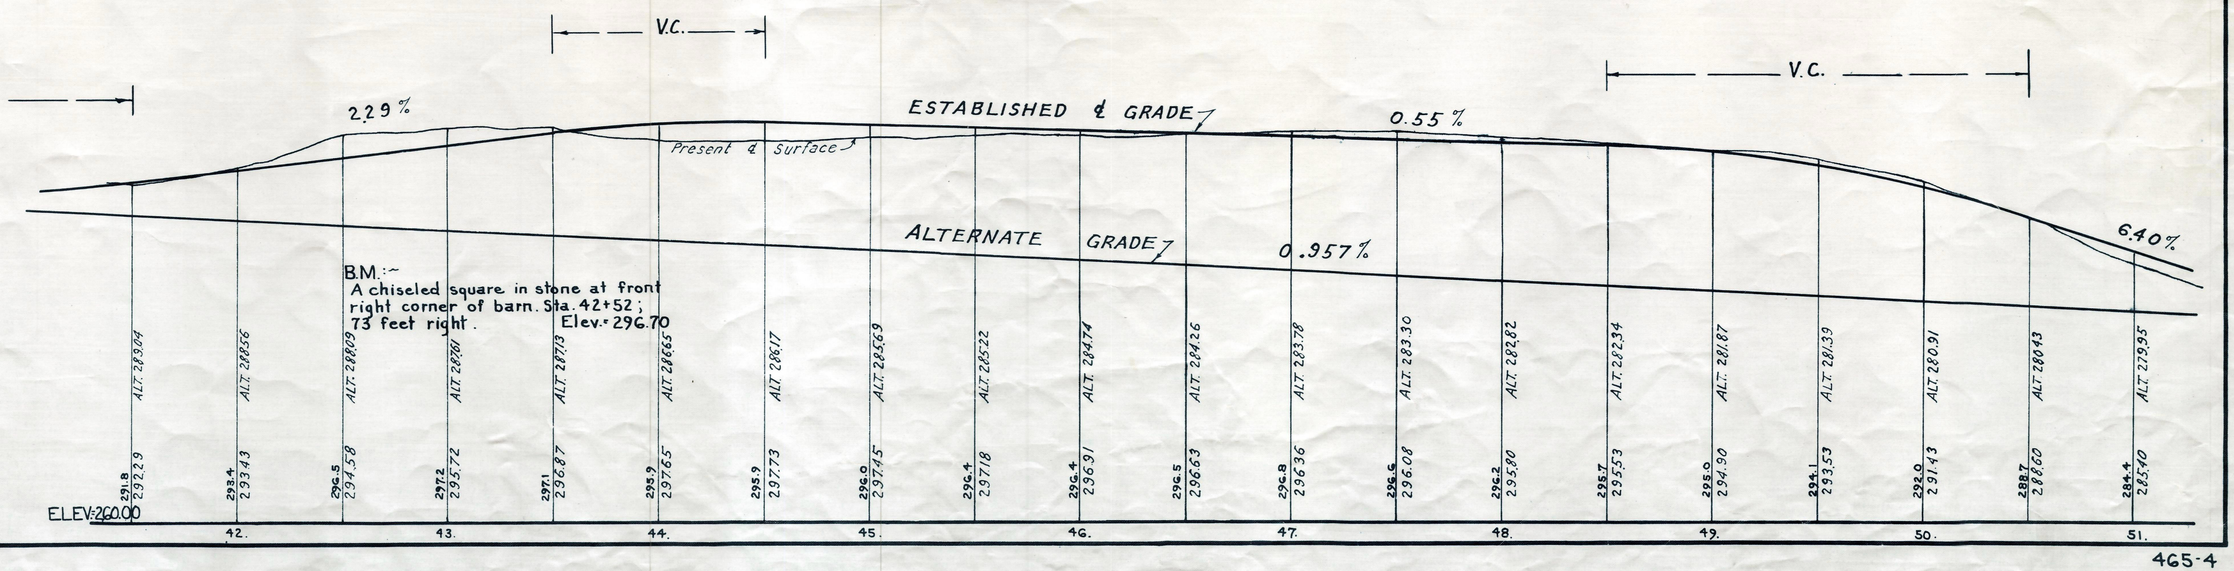
V.C.
V.C.
2.29 %
ESTABLISHED ℄ GRADE
0.55 %
Present ℄ Surface
ALTERNATE GRADE
0.957 %
6.40 %
B.M.:-
A chiseled square in stone at front right corner of barn. Sta. 42+52; 73 feet right. Elev.= 296.70
ELEV. 260.00
42.
43.
44.
45.
46.
47.
48.
49.
50.
51.
291.8 292.29 ALT. 283.04
293.4 293.43 ALT. 288.56
296.5 294.58 ALT. 288.09
297.2 295.72 ALT. 287.61
297.1 296.87 ALT. 287.13
295.9 296.65 ALT. 286.65
295.9 297.73 ALT. 286.17
296.0 297.45 ALT. 285.69
296.4 297.18 ALT. 285.22
296.4 296.91 ALT. 284.74
296.5 296.63 ALT. 284.26
296.8 296.36 ALT. 283.78
296.6 296.08 ALT. 283.30
296.2 295.80 ALT. 282.82
295.7 295.53 ALT. 282.34
295.0 294.90 ALT. 281.87
294.1 293.53 ALT. 281.39
292.0 291.43 ALT. 280.91
288.7 288.60 ALT. 280.43
284.4 285.40 ALT. 279.95