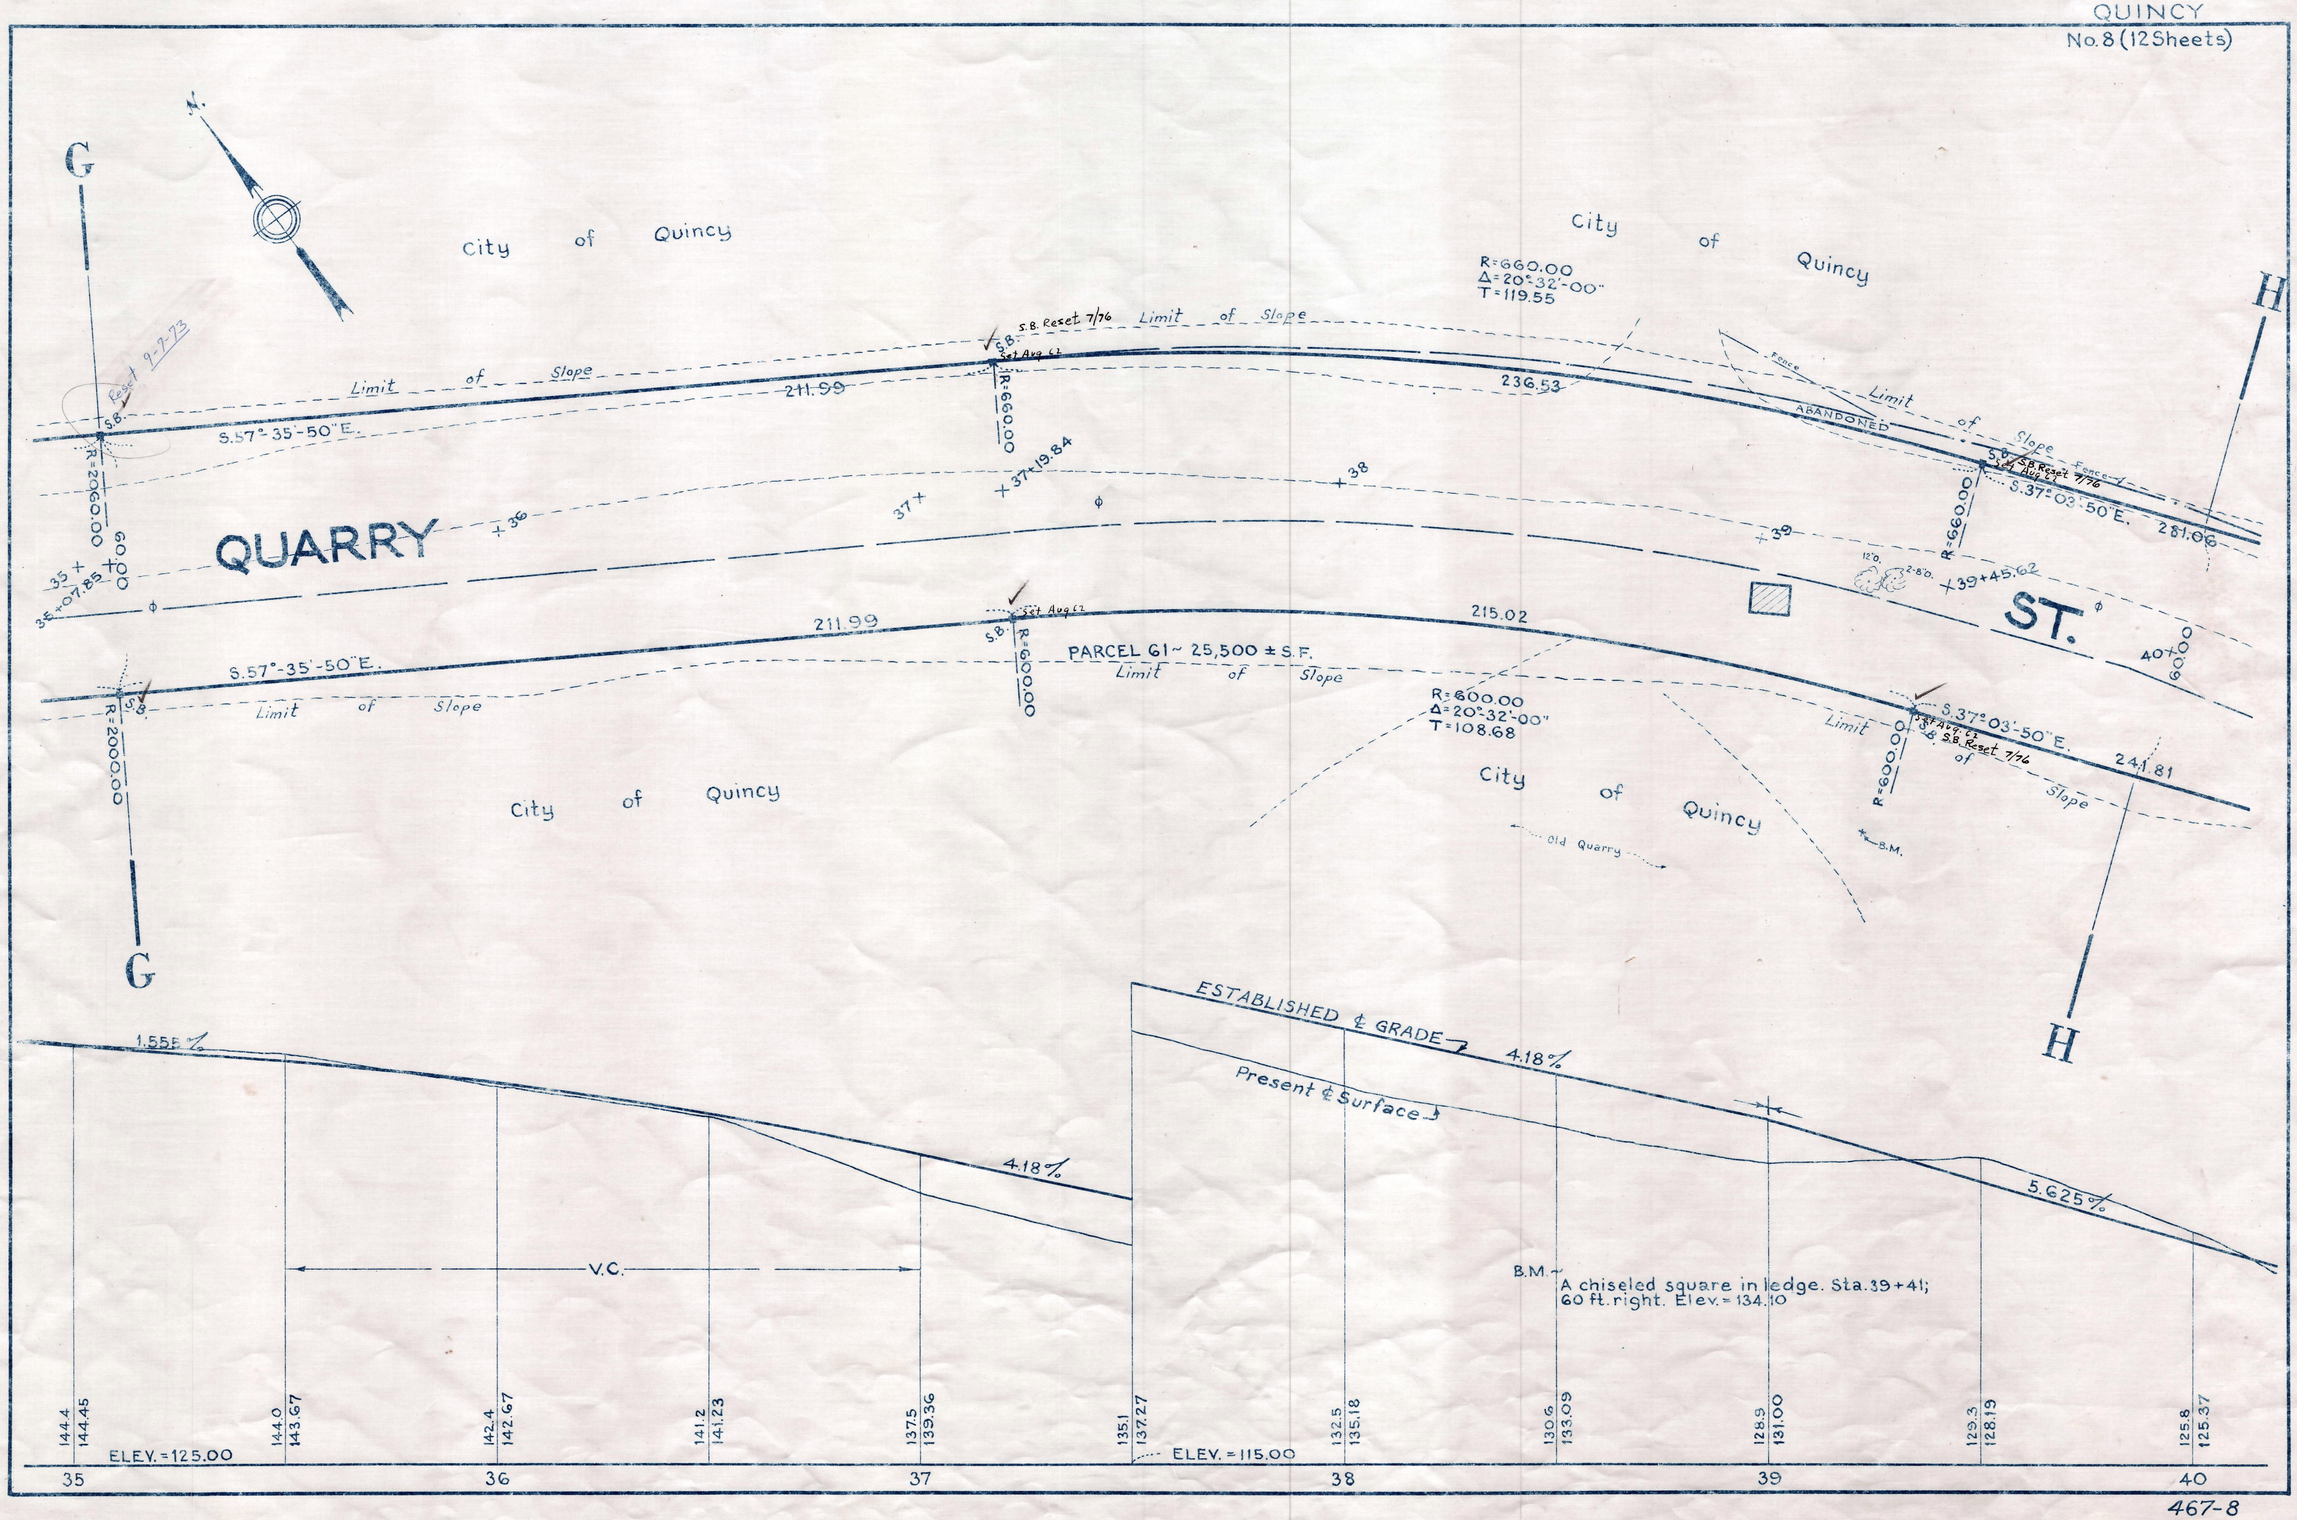
G
H
City of Quincy
City of Quincy
City of Quincy
City of Quincy
Limit of Slope
Limit of Slope
Limit of Slope
Limit of Slope
Limit of Slope
Limit of Slope
Reset 9-7-73
S.B.
S.B. Reset 7/76
Set Aug 62
R=660.00
Δ=20°-32'-00"
T=119.55
211.99
236.53
S.57°-35'-50"E.
R=2060.00
R=660.00
ABANDONED
Fence
S.37°-03'-50"E.
281.06
QUARRY
ST.
37+19.84
39+45.62
35+07.85
60.00
211.99
215.02
S.57°-35'-50"E.
PARCEL 61 ~ 25,500 ± S.F.
R=600.00
Δ=20°-32'-00"
T=108.68
S.37°-03'-50"E.
241.81
R=2000.00
R=600.00
Old Quarry
B.M.
ESTABLISHED ℄ GRADE
Present ℄ Surface
1.555%
4.18%
4.18%
5.625%
V.C.
B.M. ~ A chiseled square in ledge. Sta. 39+41; 60 ft. right. Elev. = 134.10
144.4 144.45
144.0 143.67
142.4 142.67
141.2 141.23
137.5 139.36
135.1 137.27
132.5 135.18
130.6 133.09
128.9 131.00
129.3 128.19
125.8 125.37
ELEV. = 125.00
ELEV. = 115.00
35
36
37
38
39
40

467-8