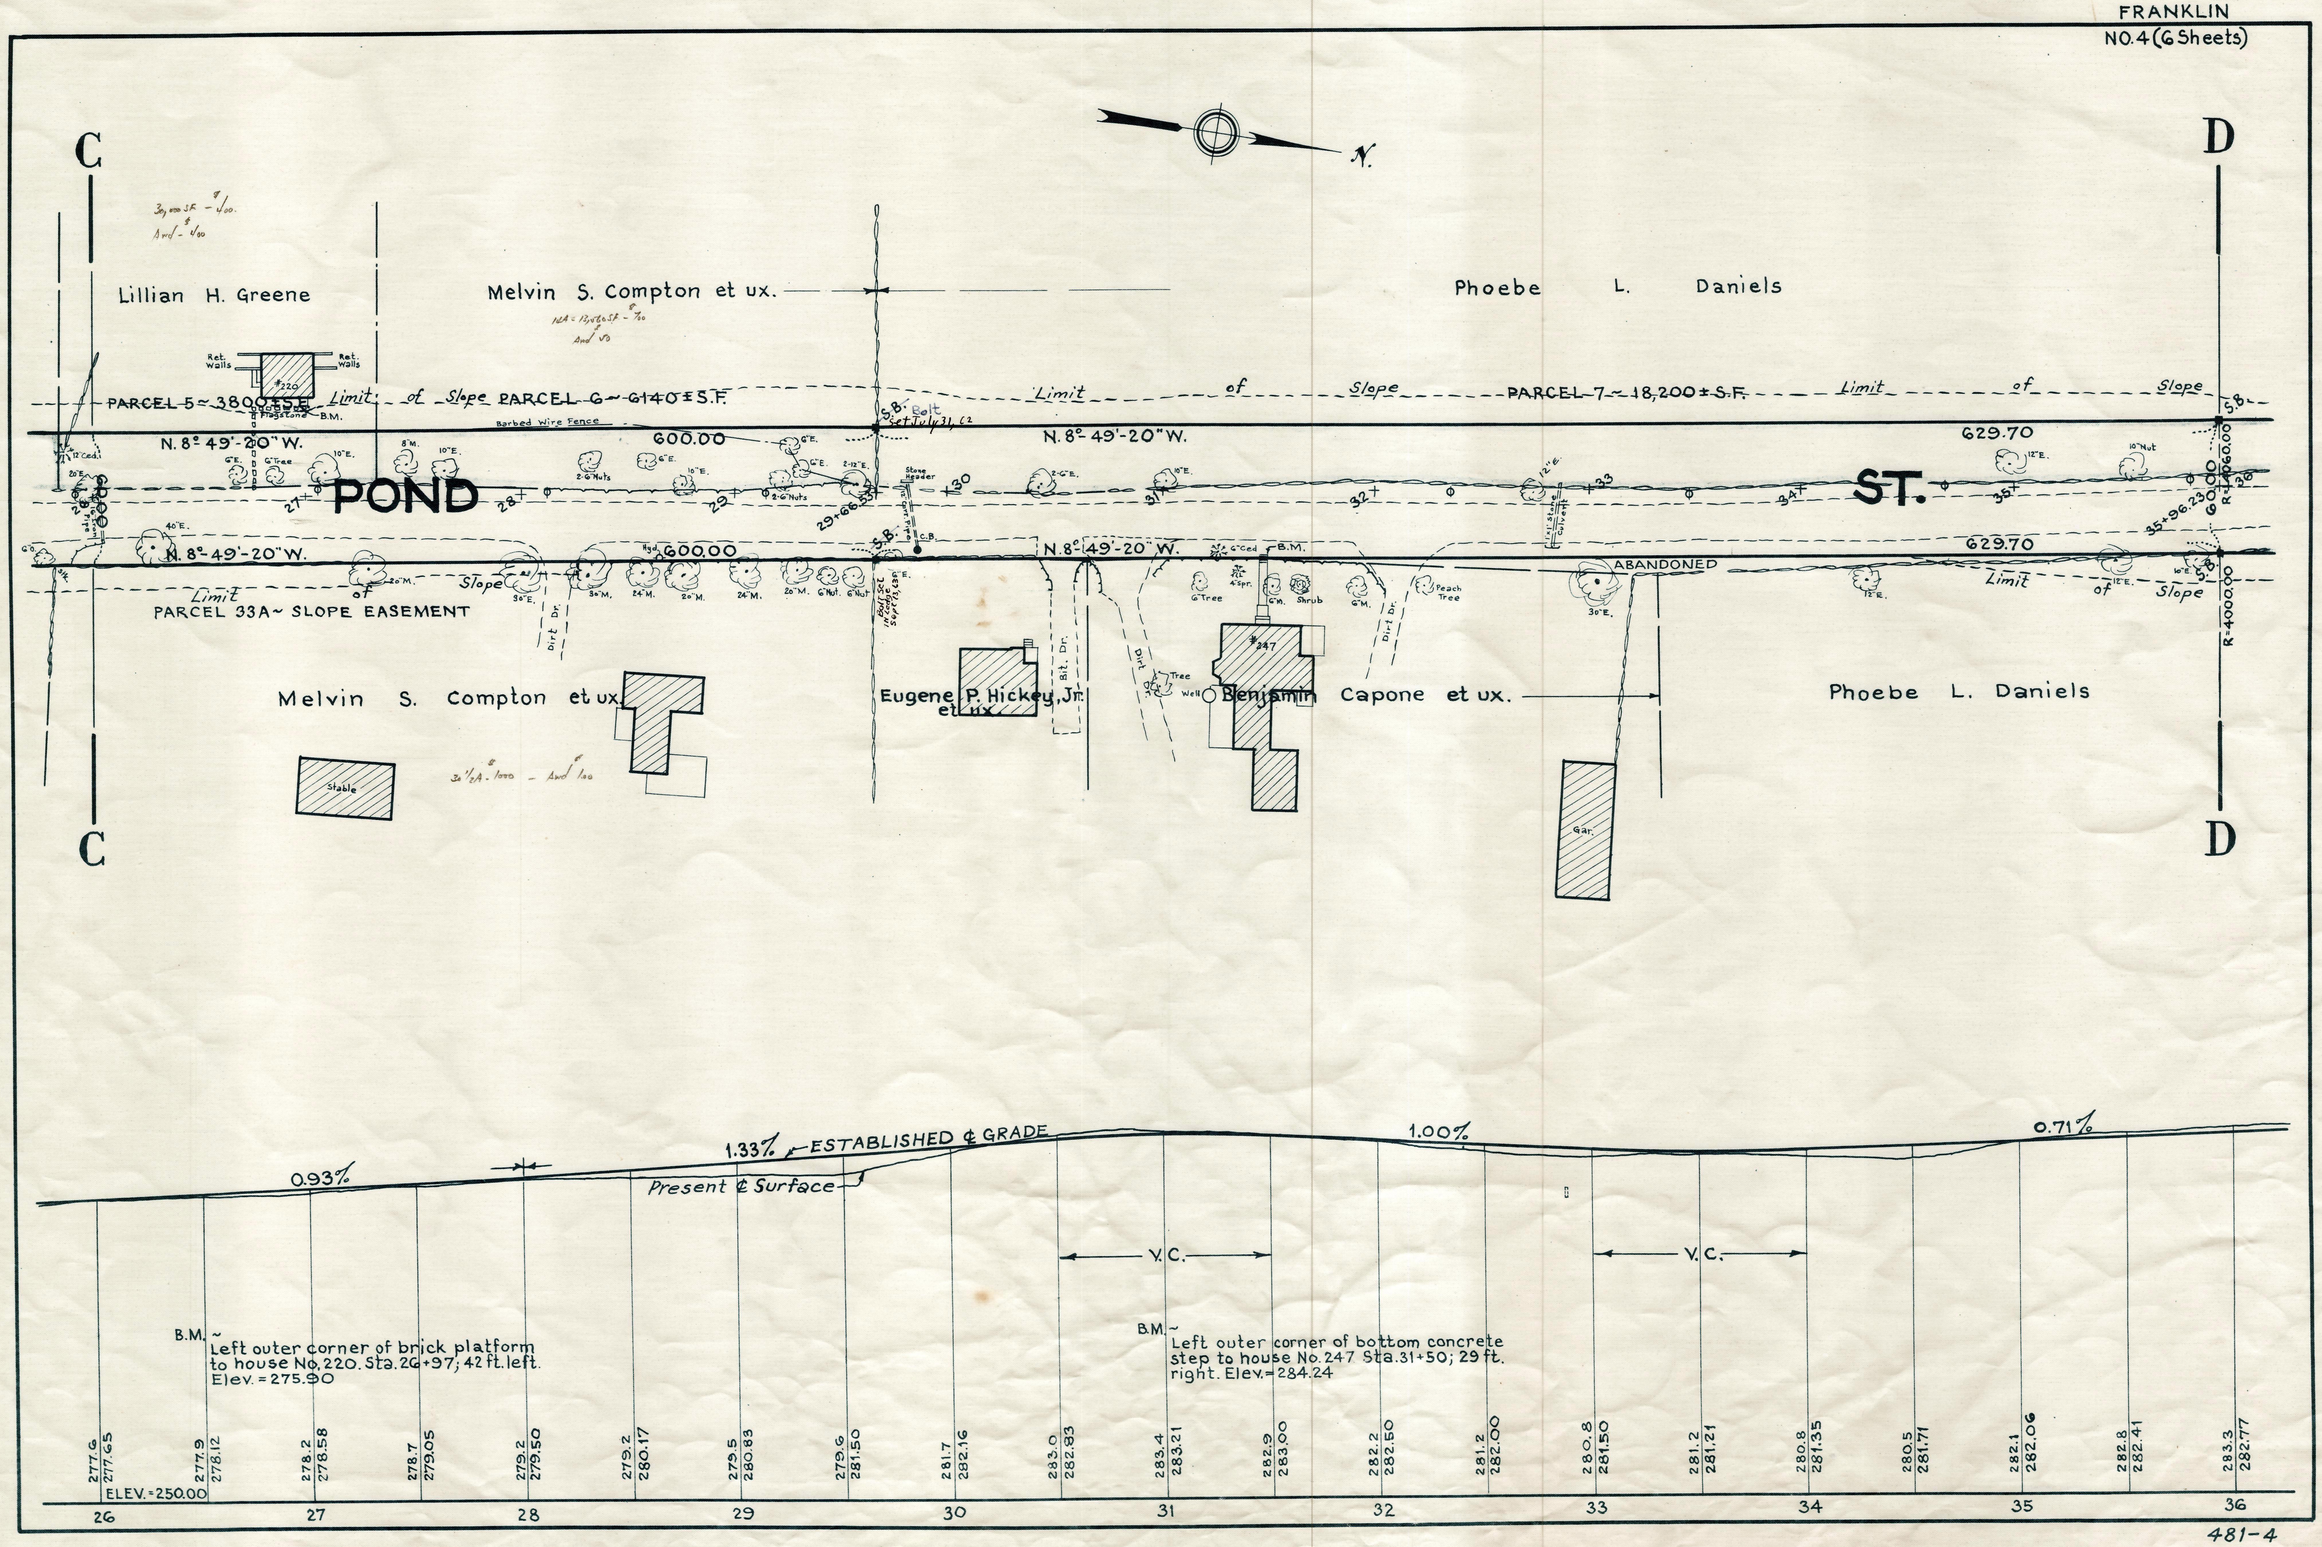
N.
C
D
Lillian H. Greene
Melvin S. Compton et ux.
Phoebe L. Daniels
PARCEL 5 ~ 3800 ± S.F.
Limit of Slope
PARCEL 6 ~ 6140 ± S.F.
Limit of Slope
PARCEL 7 ~ 18,200 ± S.F.
Limit of Slope
Barbed Wire Fence
N. 8° 49'-20" W.
600.00
N. 8° 49'-20" W.
629.70
POND
ST.
N. 8° 49'-20" W.
600.00
N. 8° 49'-20" W.
629.70
ABANDONED
Limit of Slope
PARCEL 33A ~ SLOPE EASEMENT
Melvin S. Compton et ux.
Eugene P. Hickey, Jr. et ux.
Benjamin Capone et ux.
Phoebe L. Daniels
Stable
Gar.
R=4000.00
0.93%
1.33%
ESTABLISHED ℄ GRADE
1.00%
0.71%
Present ℄ Surface
V.C.
V.C.
B.M. ~ Left outer corner of brick platform to house No. 220. Sta. 26+97; 42 ft. left. Elev. = 275.90
B.M. ~ Left outer corner of bottom concrete step to house No. 247 Sta. 31+50; 29 ft. right. Elev. = 284.24
ELEV. = 250.00
26
27
28
29
30
31
32
33
34
35
36

481-4