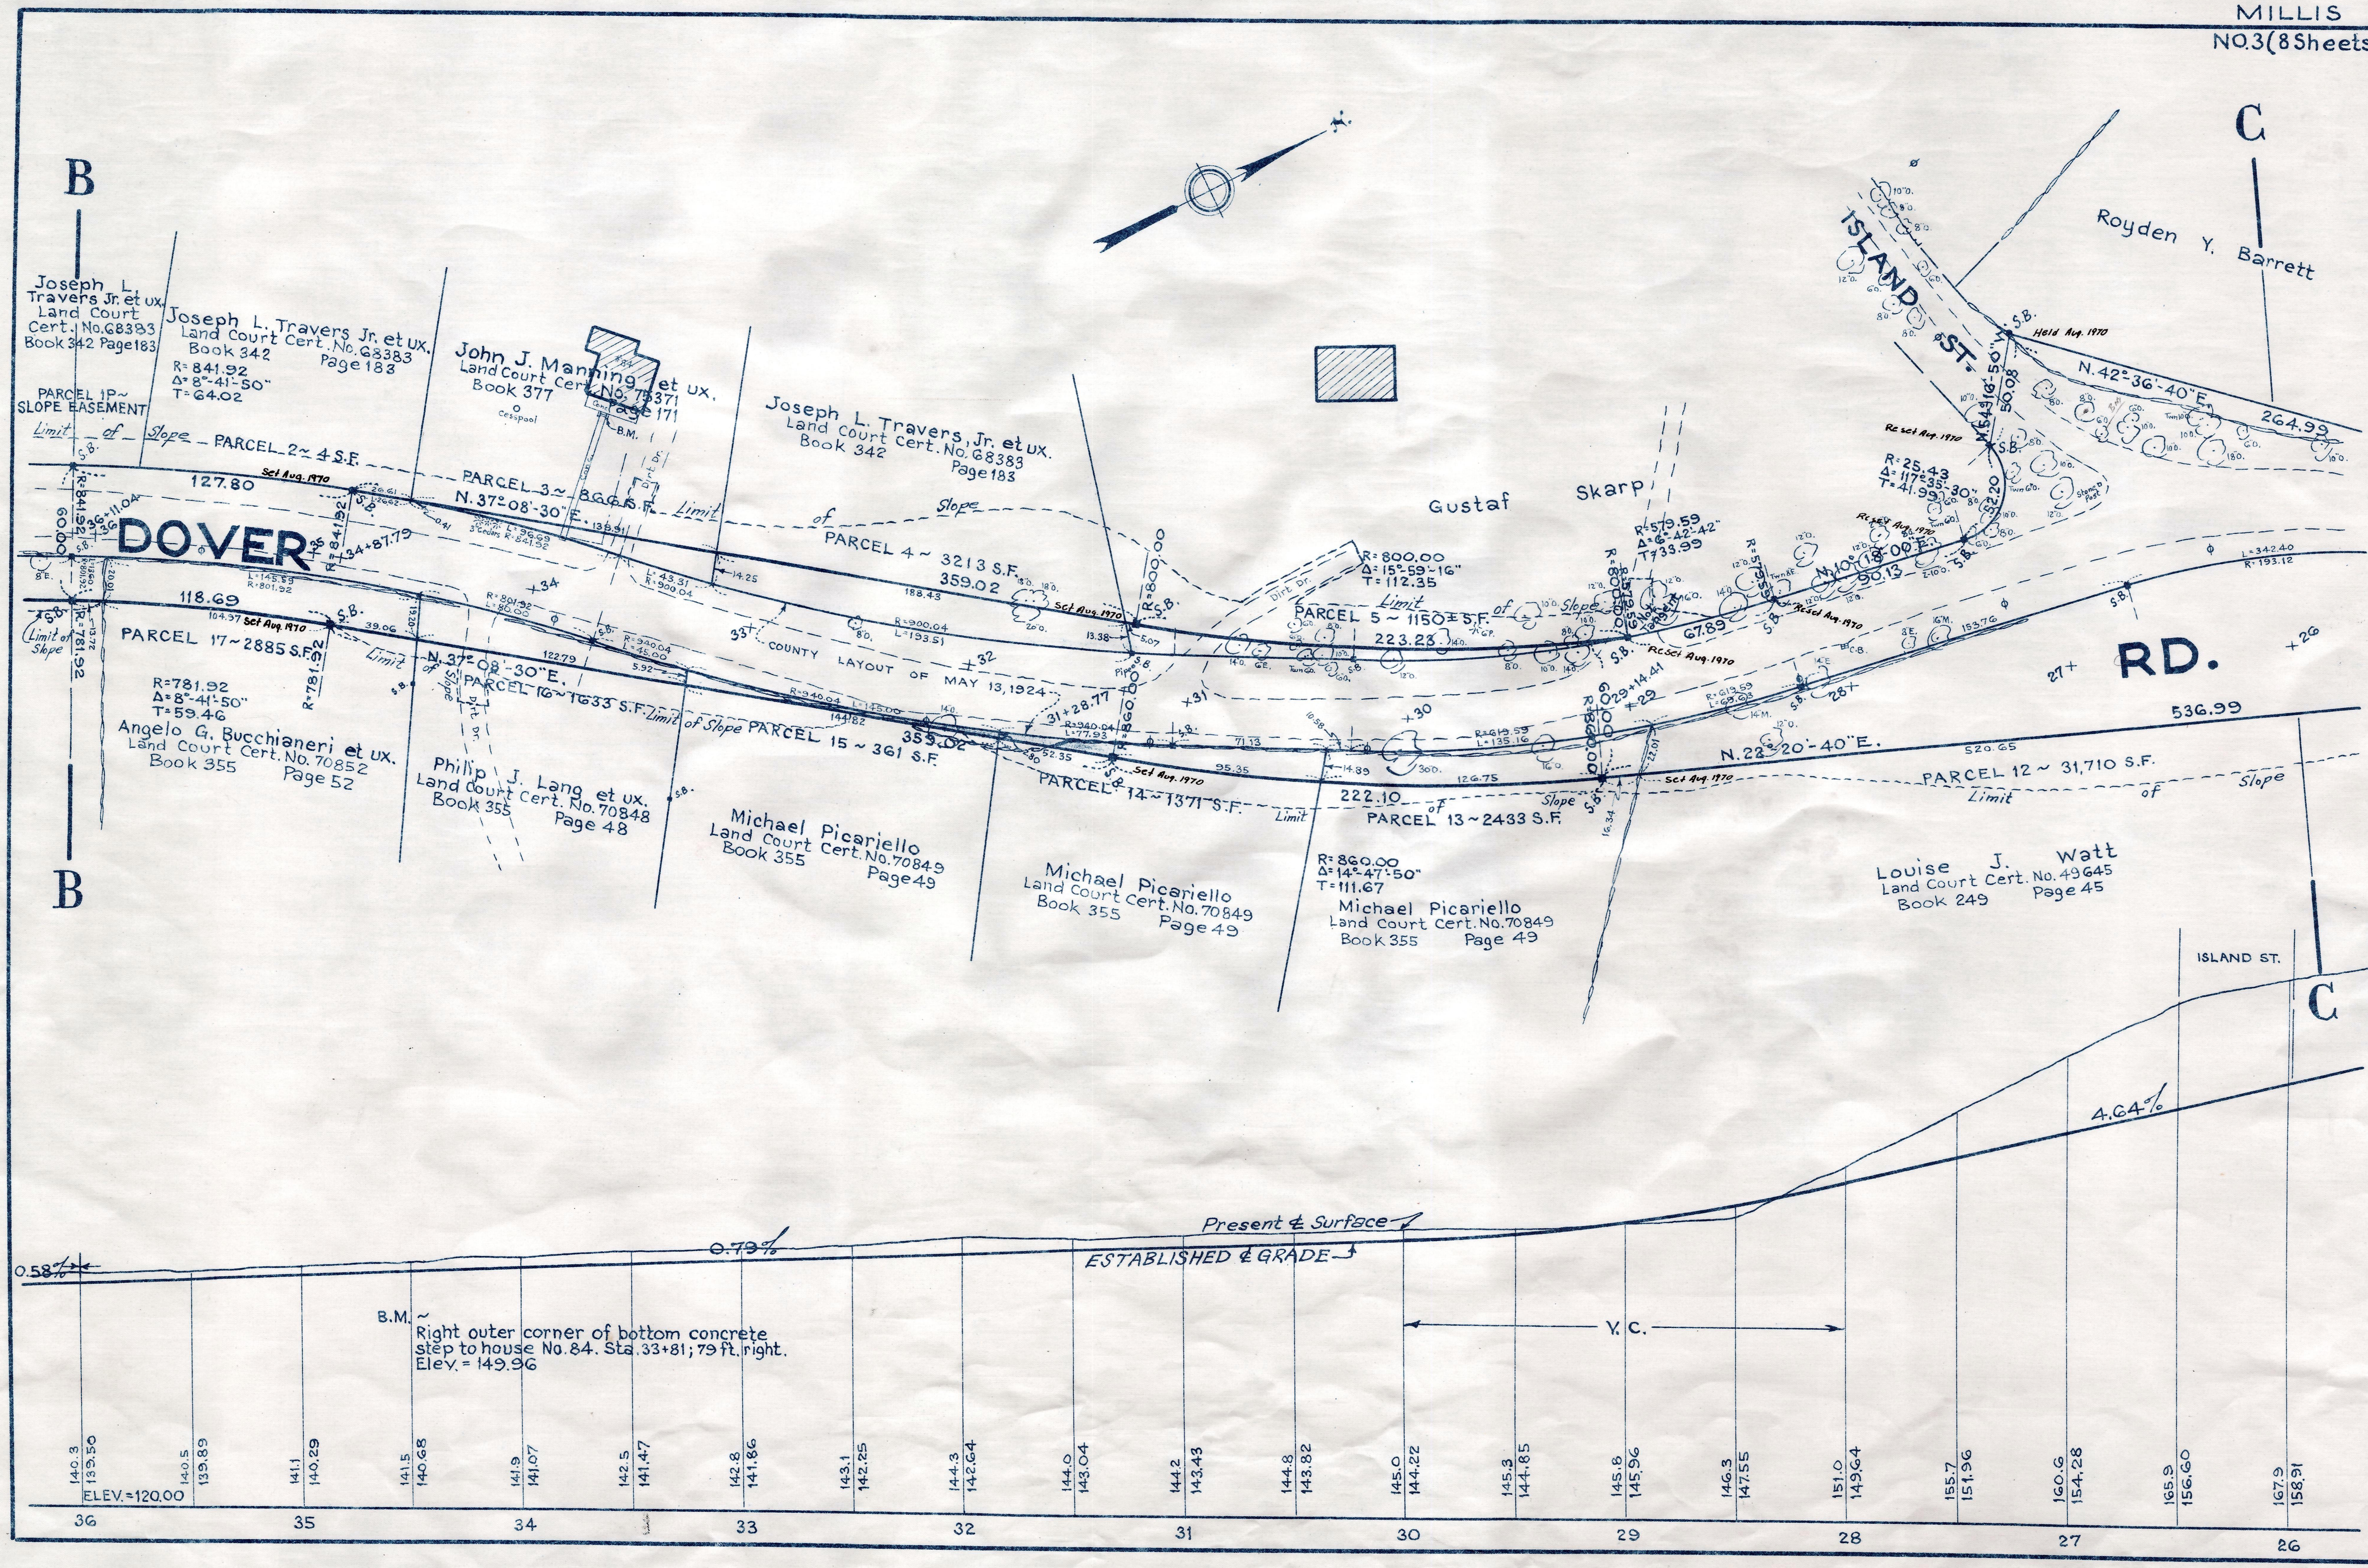
B
C
DOVER
RD.
ISLAND ST.
Joseph L. Travers Jr. et ux. Land Court Cert. No. 68383 Book 342 Page 183
Joseph L. Travers Jr. et ux. Land Court Cert. No. 68383 Book 342 Page 183
John J. Manning et ux. Land Court Cert. No. 75371 Book 377 Page 171
Joseph L. Travers, Jr. et ux. Land Court Cert. No. 68383 Book 342 Page 183
Gustaf Skarp
Royden Y. Barrett
Angelo G. Bucchianeri et ux. Land Court Cert. No. 70852 Book 355 Page 52
Philip J. Lang et ux. Land Court Cert. No. 70848 Book 355 Page 48
Michael Picariello Land Court Cert. No. 70849 Book 355 Page 49
Michael Picariello Land Court Cert. No. 70849 Book 355 Page 49
Michael Picariello Land Court Cert. No. 70849 Book 355 Page 49
Louise J. Watt Land Court Cert. No. 49645 Book 249 Page 45
PARCEL 1P ~ SLOPE EASEMENT
PARCEL 2 ~ 4 S.F.
PARCEL 3 ~ 866 S.F.
PARCEL 4 ~ 3213 S.F.
PARCEL 5 ~ 1150± S.F.
PARCEL 12 ~ 31,710 S.F.
PARCEL 13 ~ 2433 S.F.
PARCEL 14 ~ 1371 S.F.
PARCEL 15 ~ 361 S.F.
PARCEL 16 ~ 1633 S.F.
PARCEL 17 ~ 2885 S.F.
Limit of Slope
COUNTY LAYOUT OF MAY 13, 1924
N. 37° 08'-30" E.
N. 22° 20'-40" E.
N. 10° 18'-00" E.
N. 42°-36'-40" E.
N. 54° 16'-50" W.
R= 841.92 Δ= 8°-41'-50" T= 64.02
R=781.92 Δ= 8°-41'-50" T= 59.46
R= 800.00 Δ= 15°-59'-16" T= 112.35
R= 860.00 Δ= 14°-47'-50" T= 111.67
R= 579.59 Δ= 6°-42'-42" T= 33.99
R= 25.43 Δ= 117°-35'-30" T= 41.99
Set Aug. 1970
Reset Aug. 1970
Held Aug. 1970
S.B.
B.M.
Cesspool
Dirt Dr.
Stone Post
Present ℄ Surface
ESTABLISHED ℄ GRADE
0.58%
0.79%
4.64%
V. C.
ISLAND ST.
B.M. ~ Right outer corner of bottom concrete step to house No. 84. Sta. 33+81; 79 ft. right. Elev. = 149.96
ELEV. = 120.00
36
35
34
33
32
31
30
29
28
27
26