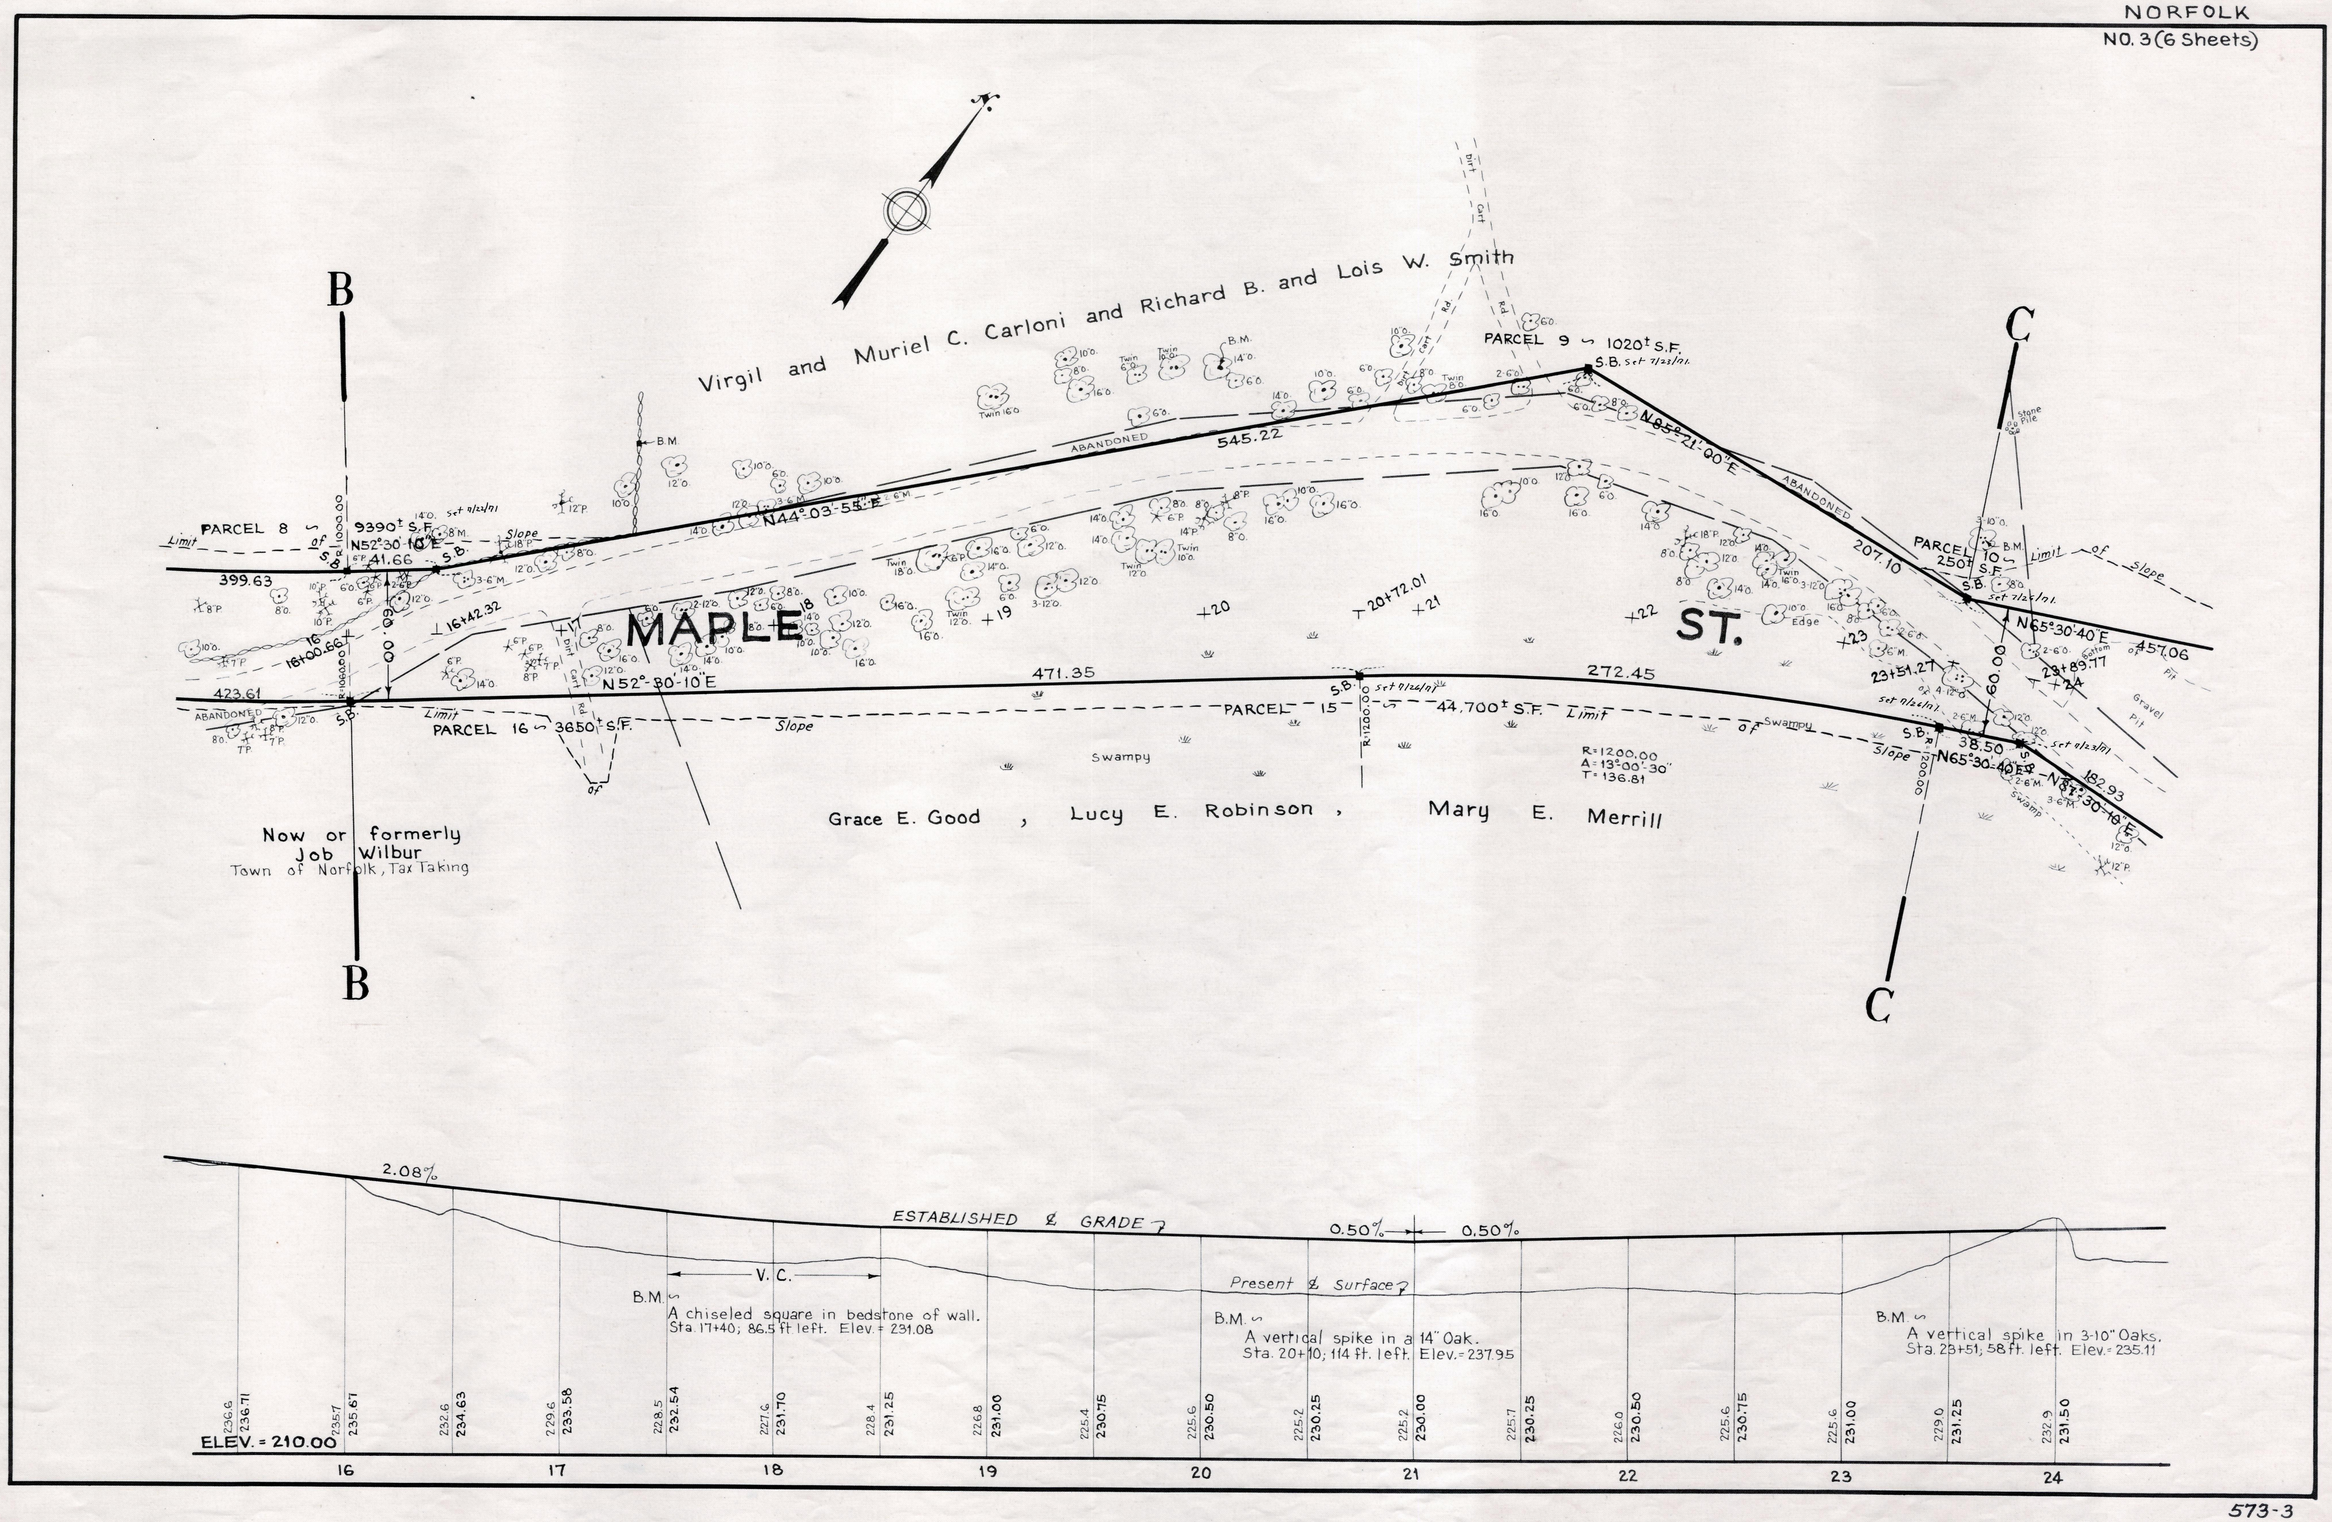
Virgil and Muriel C. Carloni and Richard B. and Lois W. Smith
B
C
PARCEL 8 ~ 9390± S.F.
N52°30'10"E
399.63
41.66
N44°03'55"E
545.22
PARCEL 9 ~ 1020± S.F.
N85°21'00"E
207.10
PARCEL 10 ~ 250± S.F.
N65°30'40"E
457.06
MAPLE ST.
N52°30'10"E
471.35
272.45
PARCEL 16 ~ 3650± S.F.
PARCEL 15 ~ 44,700± S.F.
423.61
38.50
182.93
Swampy
R=1200.00
A=13°00'30"
T=136.81
Grace E. Good , Lucy E. Robinson , Mary E. Merrill
Now or formerly
Job Wilbur
Town of Norfolk, Tax Taking
2.08%
ESTABLISHED ℄ GRADE
0.50%
0.50%
V. C.
Present ℄ Surface
B.M. ~
A chiseled square in bedstone of wall.
Sta. 17+40; 86.5 ft. left. Elev. = 231.08
B.M. ~
A vertical spike in a 14" Oak.
Sta. 20+10; 114 ft. left. Elev. = 237.95
B.M. ~
A vertical spike in 3-10" Oaks.
Sta. 23+51; 58 ft. left. Elev. = 235.11
ELEV. = 210.00
16
17
18
19
20
21
22
23
24