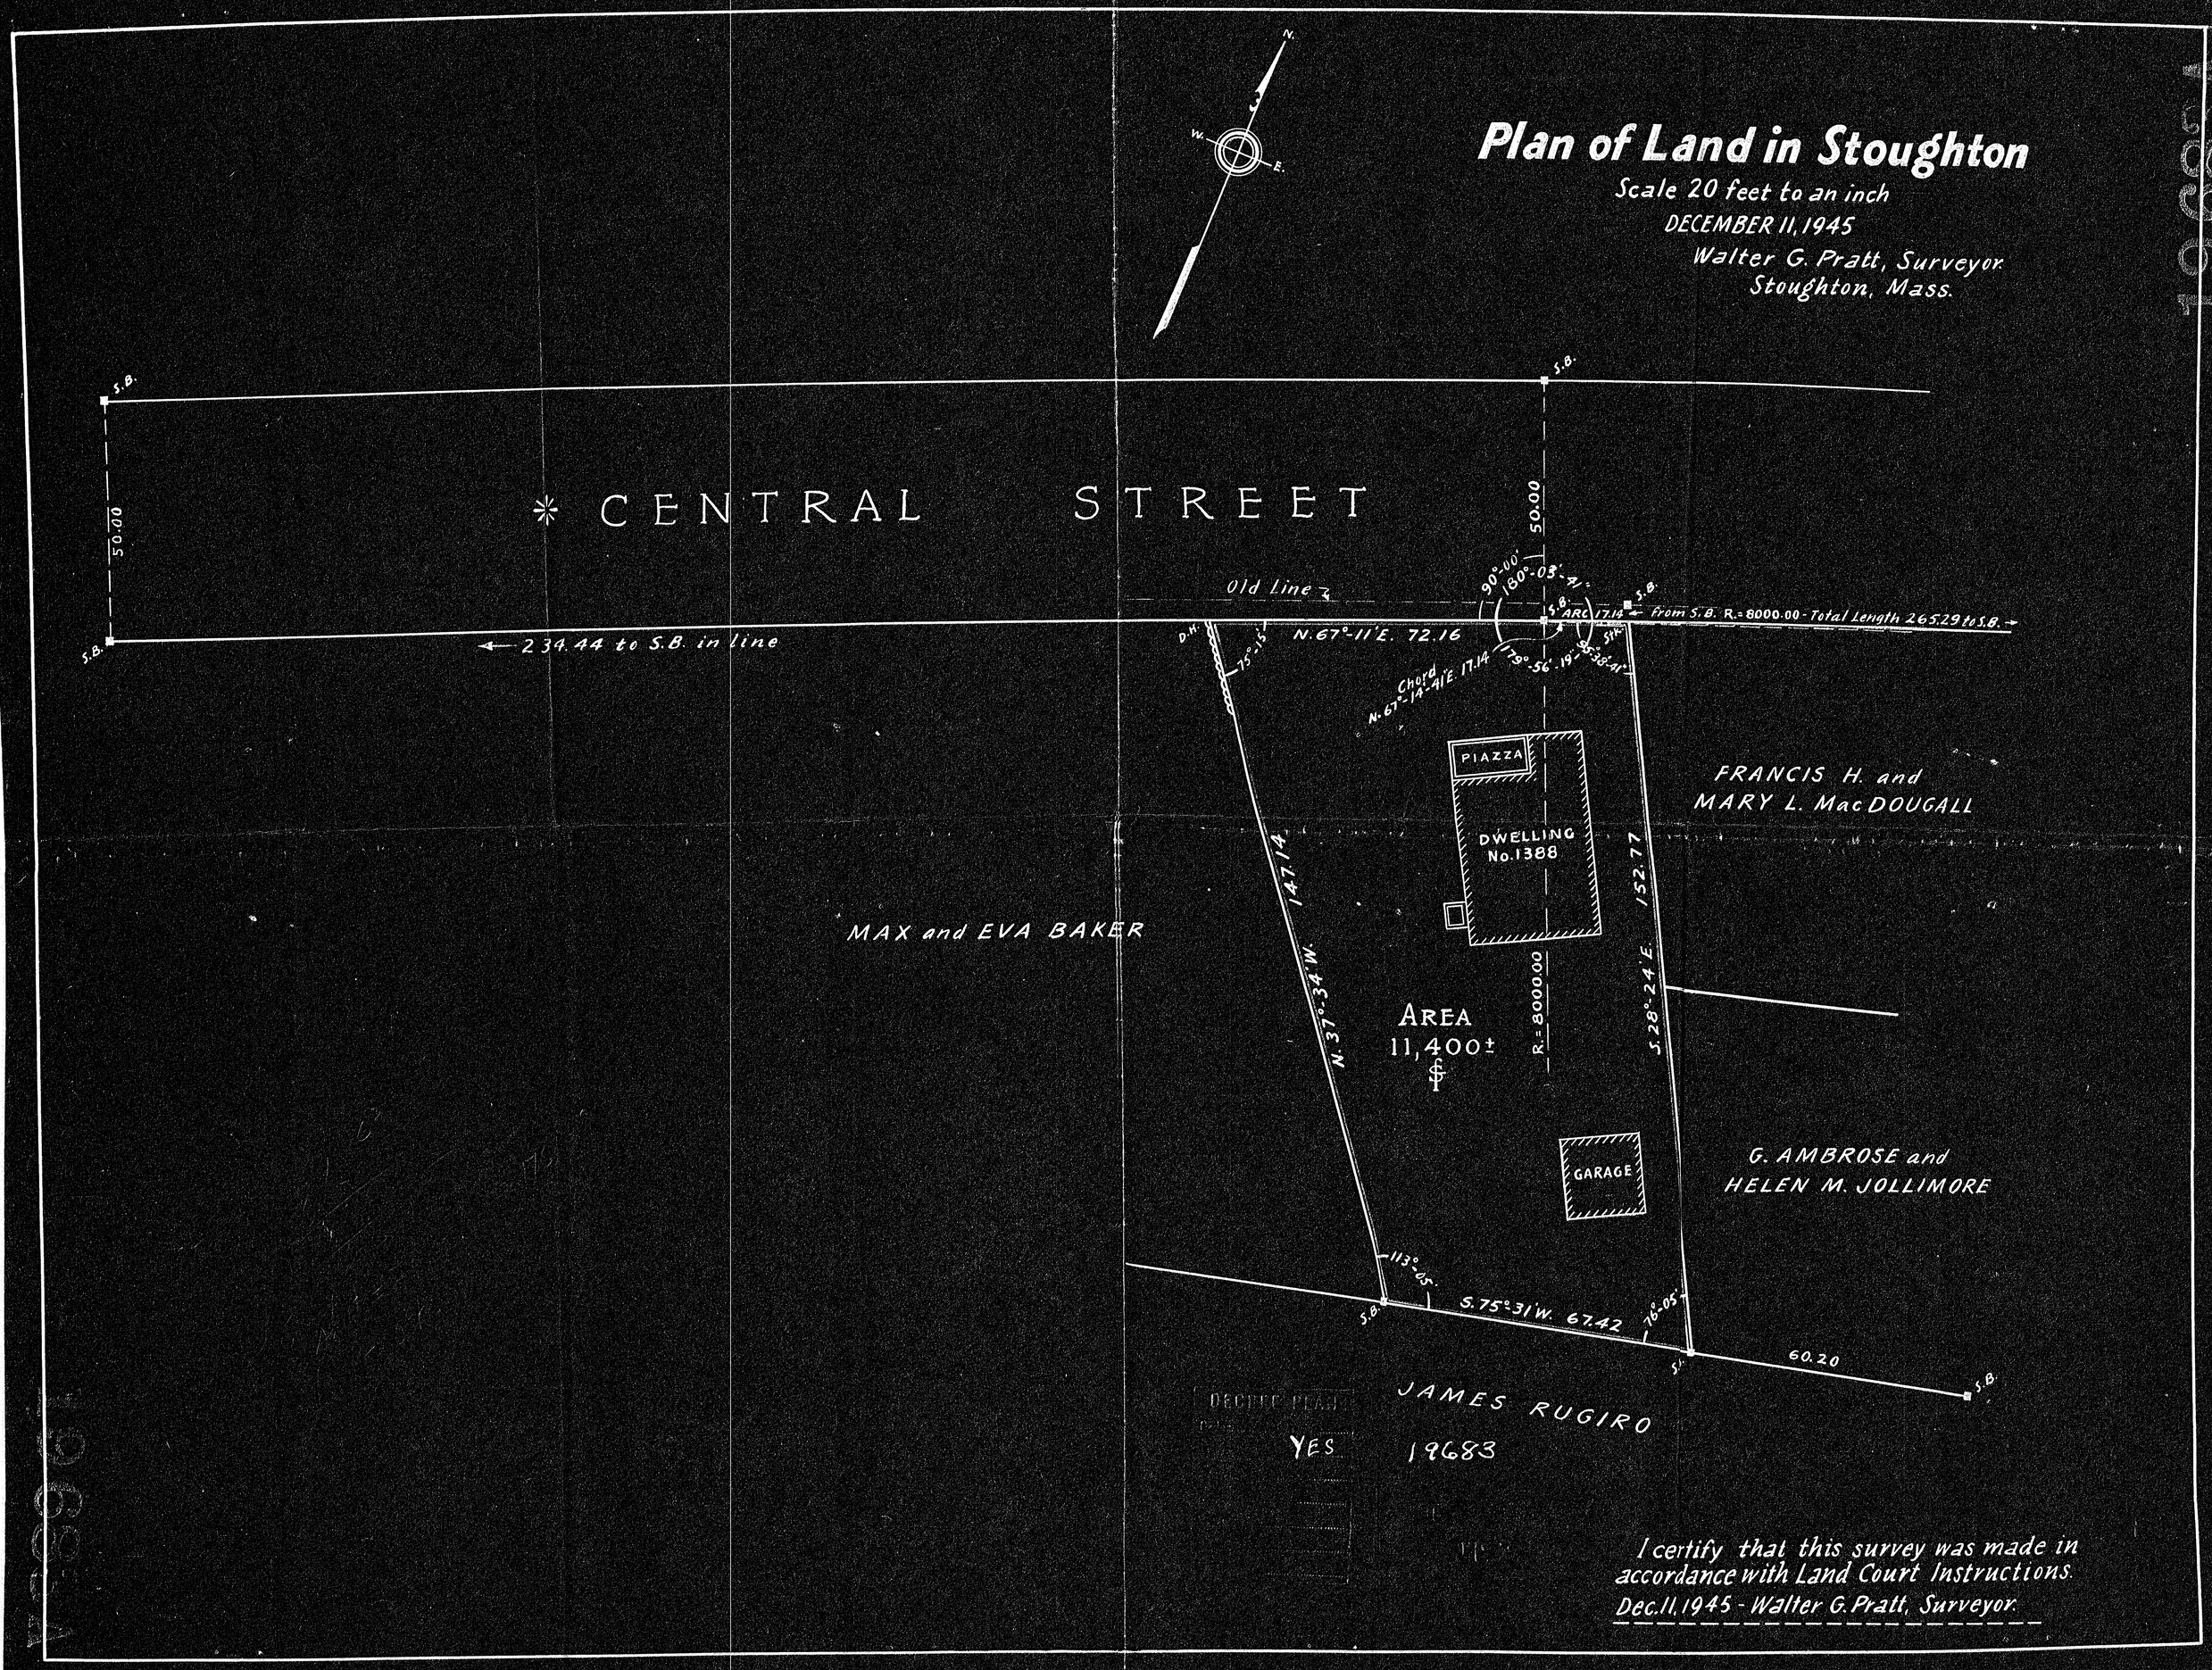
Plan of Land in Stoughton
Scale 20 feet to an inch
DECEMBER 11, 1945
Walter G. Pratt, Surveyor.
Stoughton, Mass.
N.
W.
E.
S.B.
50.00
CENTRAL STREET
Old Line
234.44 to S.B. in line
N.67°-11'E. 72.16
90°-00'
180°-03'-41"
ARC 17.14
From S.B. R.=8000.00 - Total Length 265.29 to S.B.
Chord N.67°-14'-41"E. 17.14
179°-56'-19"
95°-38'-41"
75°-15'
D.H.
PIAZZA
DWELLING No.1388
FRANCIS H. and MARY L. MacDOUGALL
MAX and EVA BAKER
N.37°-34'W. 147.14
152.77
S.28°-24'E.
R.=8000.00
AREA 11,400± $
GARAGE
G. AMBROSE and HELEN M. JOLLIMORE
113°-05'
S.75°-31'W. 67.42
76°-05'
60.20
JAMES RUGIRO
YES
19683
I certify that this survey was made in accordance with Land Court Instructions.
Dec. 11, 1945 - Walter G. Pratt, Surveyor.