Bearing	Dist	N.	S.	E.	W.
S 12°00' W	135.47		132.51		28.17
N 63°49' W	129.27	57.04			116.01
N 9°54' E	99.60	98.12		17.12	
S 79°54' E	129.05		22.63	127.05	
		155.16	155.14	144.17	144.18

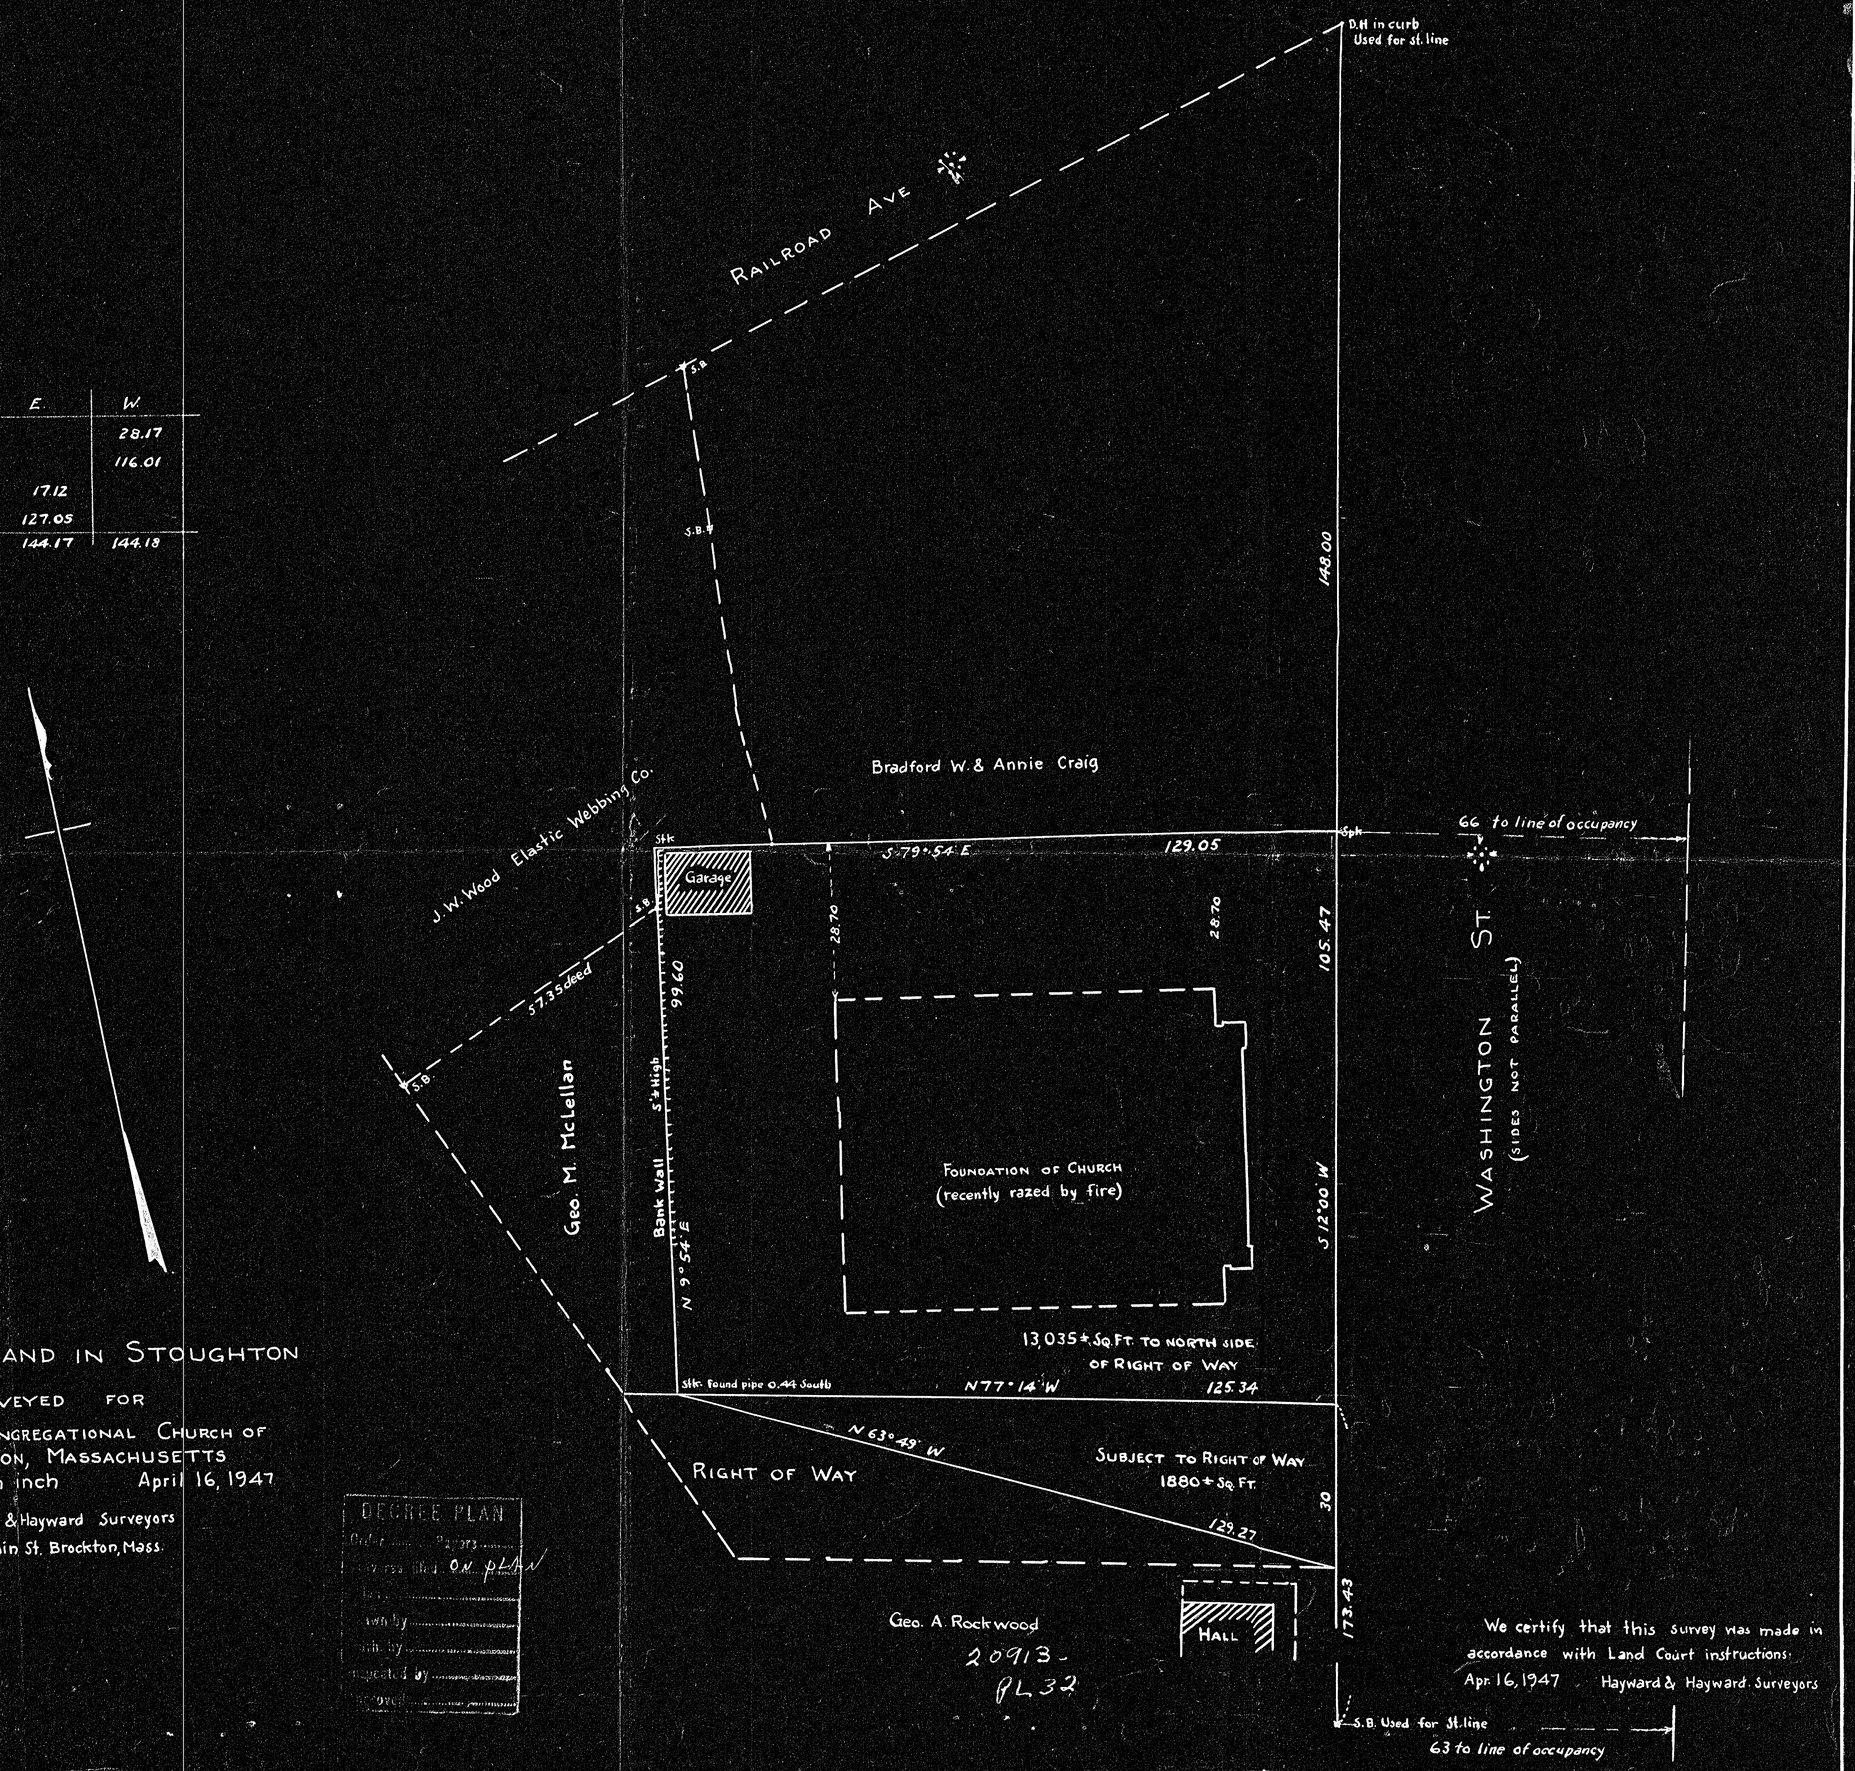

PLAN OF LAND IN STOUGHTON

SURVEYED FOR

THE FIRST CONGREGATIONAL CHURCH OF
STOUGHTON, MASSACHUSETTS

Scale 20 feet to an inch April 16, 1947

Hayward & Hayward Surveyors
103 Main St. Brockton, Mass.

DECREE PLAN
Order ..... Papers .....
Reverse filed ON PLAN
Date .....
Drawn by .....
Checked by .....
Inspected by .....
Approved .....

20913-
PL32

We certify that this survey was made in accordance with Land Court instructions.
Apr. 16, 1947 Hayward & Hayward Surveyors

20913A