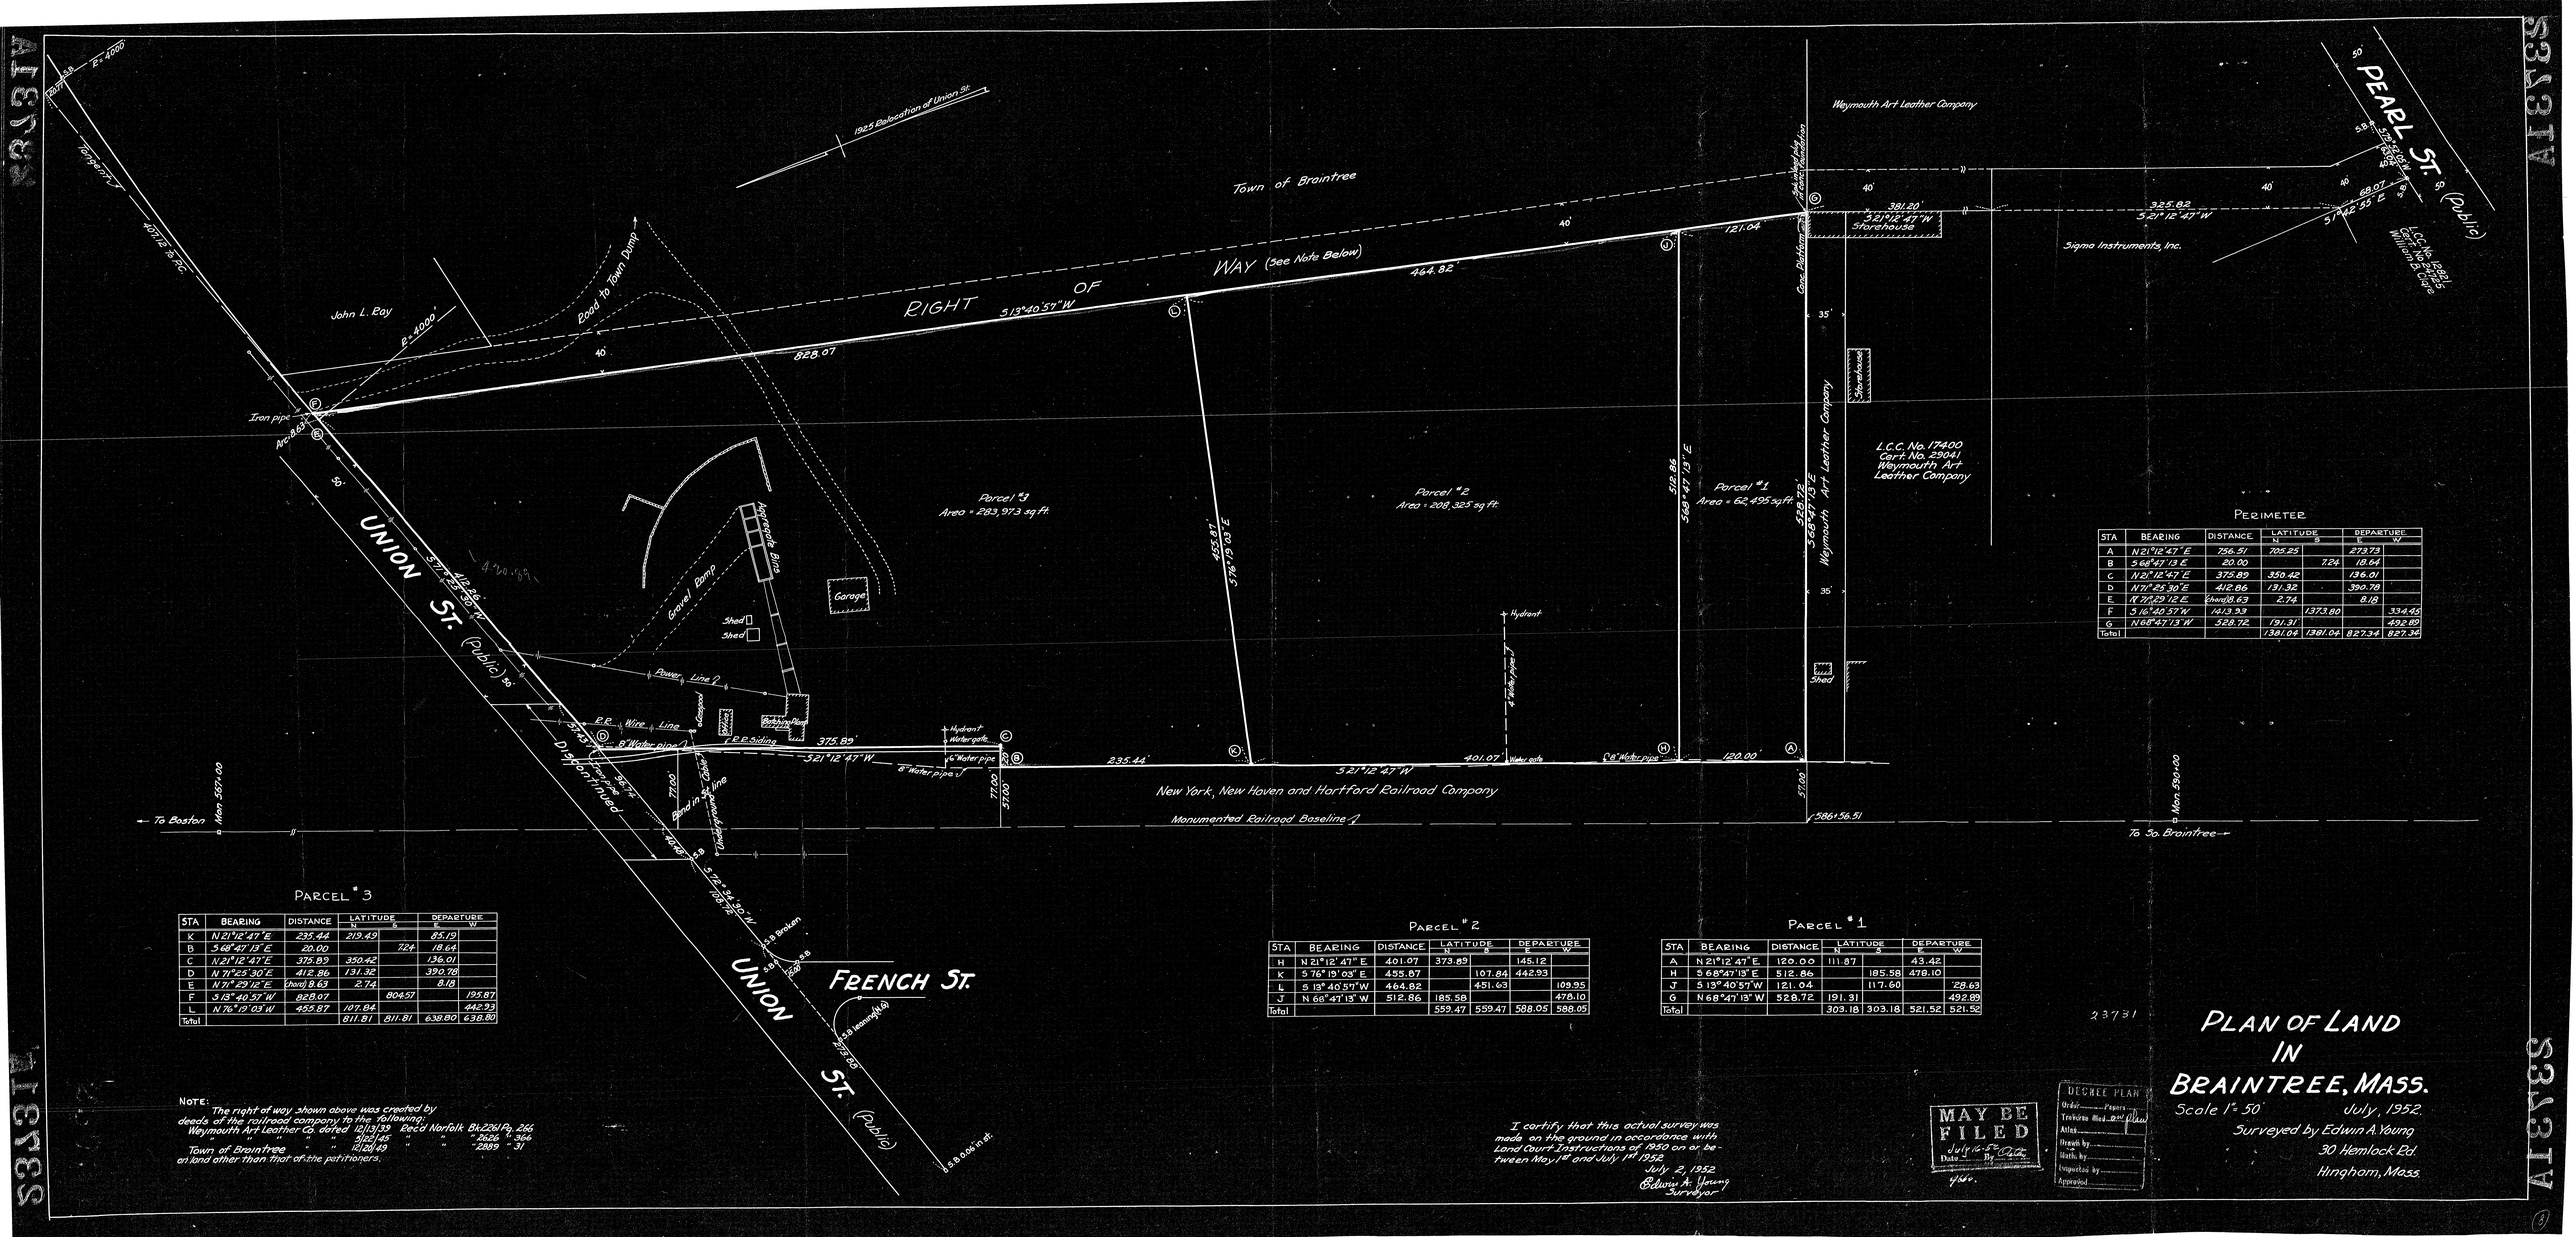
Town of Braintree
1925 Relocation of Union St.
RIGHT OF WAY (see Note Below)
S 13°40'57" W
828.07
464.82
121.04
40'
Road to Town Dump
John L. Ray
E=4000
Iron pipe
Arc=8.63
UNION ST. (Public) 80'
S 21°12'47" W
377.12
Tangent
N 21°12'47" E 407.12 To C
Parcel #3
Area = 283,973 sq ft.
Parcel #2
Area = 208,325 sq ft.
Parcel #1
Area = 62,495 sq ft.
455.87'
S 76°19'03" E
512.86
S 68°47'13" E
528.72'
Weymouth Art Leather Company
L.C.C. No. 17400
Cert. No. 29041
Weymouth Art Leather Company
Storehouse
Shed
Hydrant
4" Water pipe
Aggregate Bins
Gravel Ramp
Garage
Shed
Shed
Power Line
P.R. Wire Line
Gasoline
Platform
Telephone Pole
P.R. Siding
375.89'
S 21°12'47" W
6" Water pipe
Hydrant
Water gate
6" Water pipe
235.44'
401.07'
Water gate
6" Water pipe
120.00'
New York, New Haven and Hartford Railroad Company
Monumented Railroad Baseline
To Boston
To So. Braintree
Mon 589.00
Mon 589.00
5861 56.51
Ditch Intermittent
Edge of Gravel
Edge of Concrete
Telephone & Electric Line
Bolt in St. line
77.00
77.00
37.00
S 76° 19' 03" E
455.87
S 13° 40' 57" W
464.82
S 68° 47' 13" E
512.86
S 21° 12' 47" W
401.07
N 68° 47' 13" W
528.72
N 21° 12' 47" E
120.00
FRENCH ST.
UNION ST. (Public)
S 8.8 Broken
S 8.8 Leaning (6)
S 8.8 Bad
S 8.8 Good
S 8.8 Good
S 8.8 Bad
S 8.8 Bad
S 8.8 Bad